
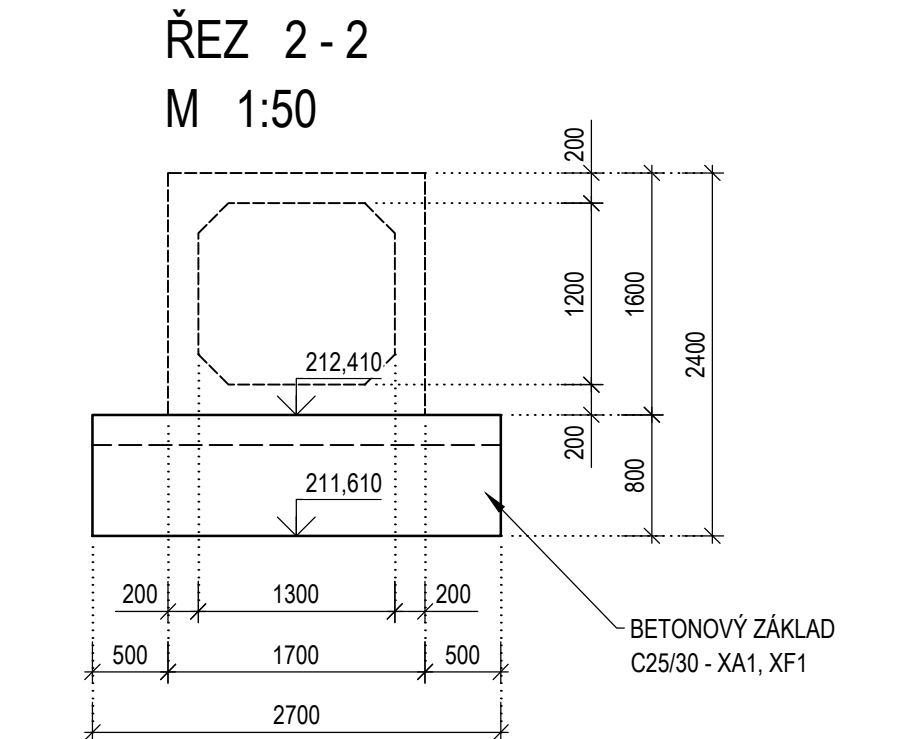
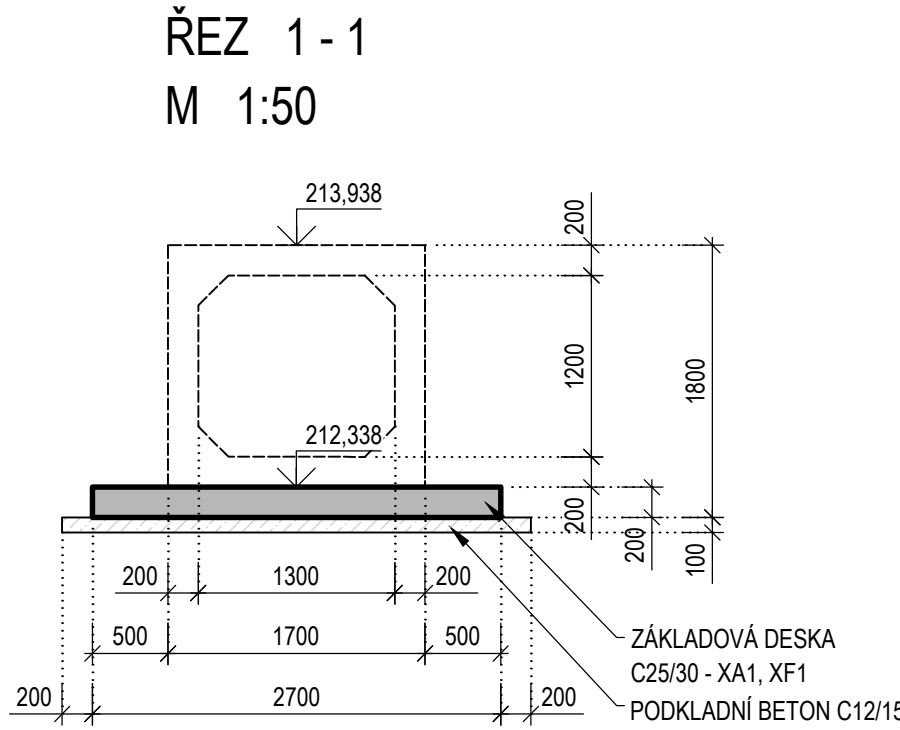
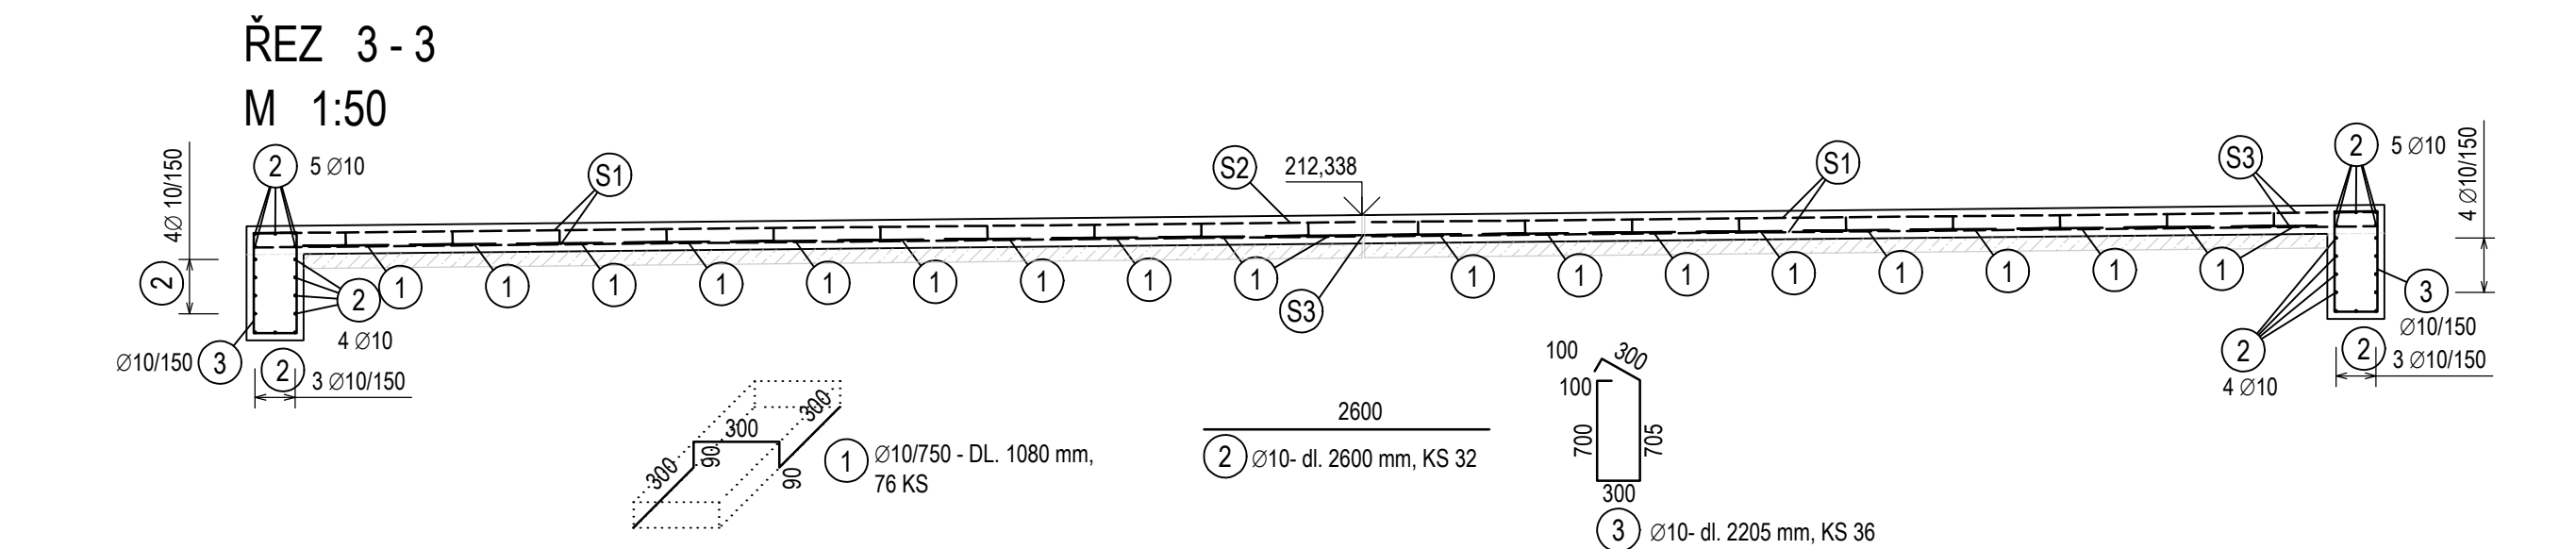
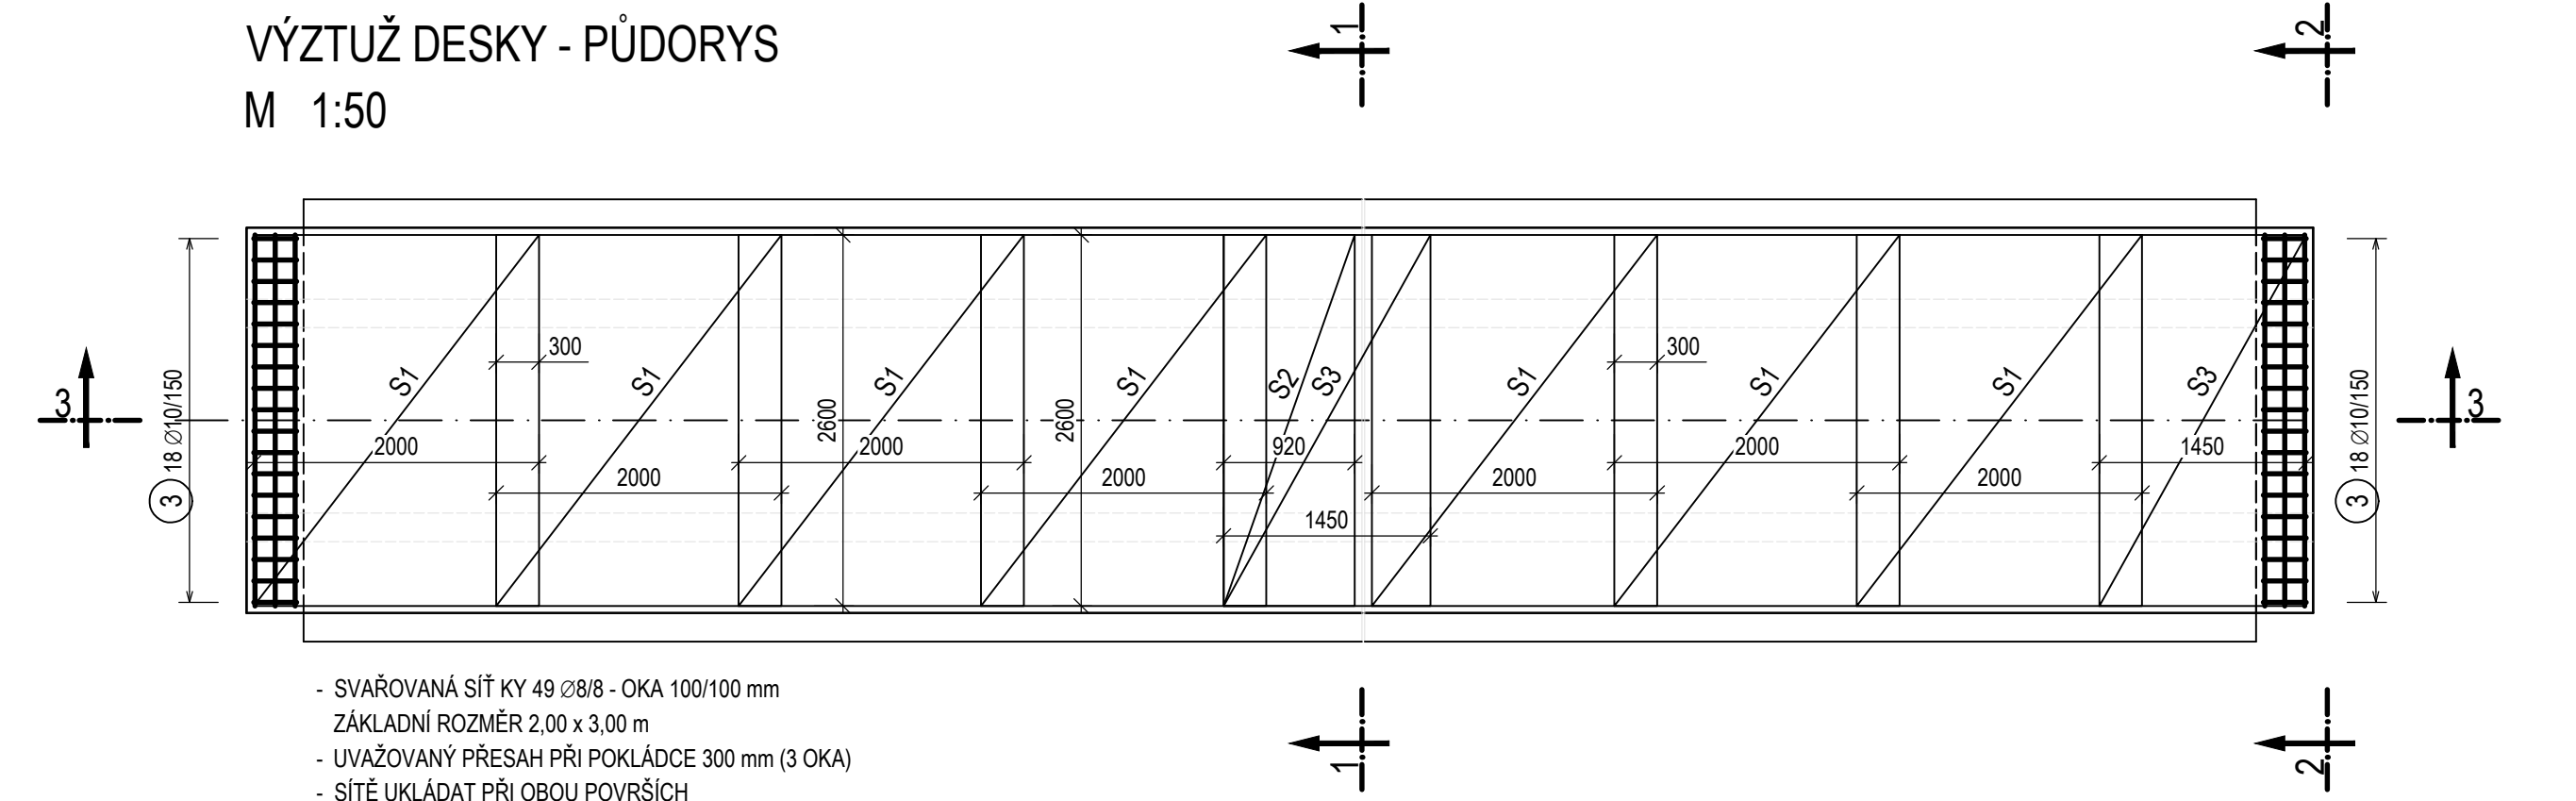
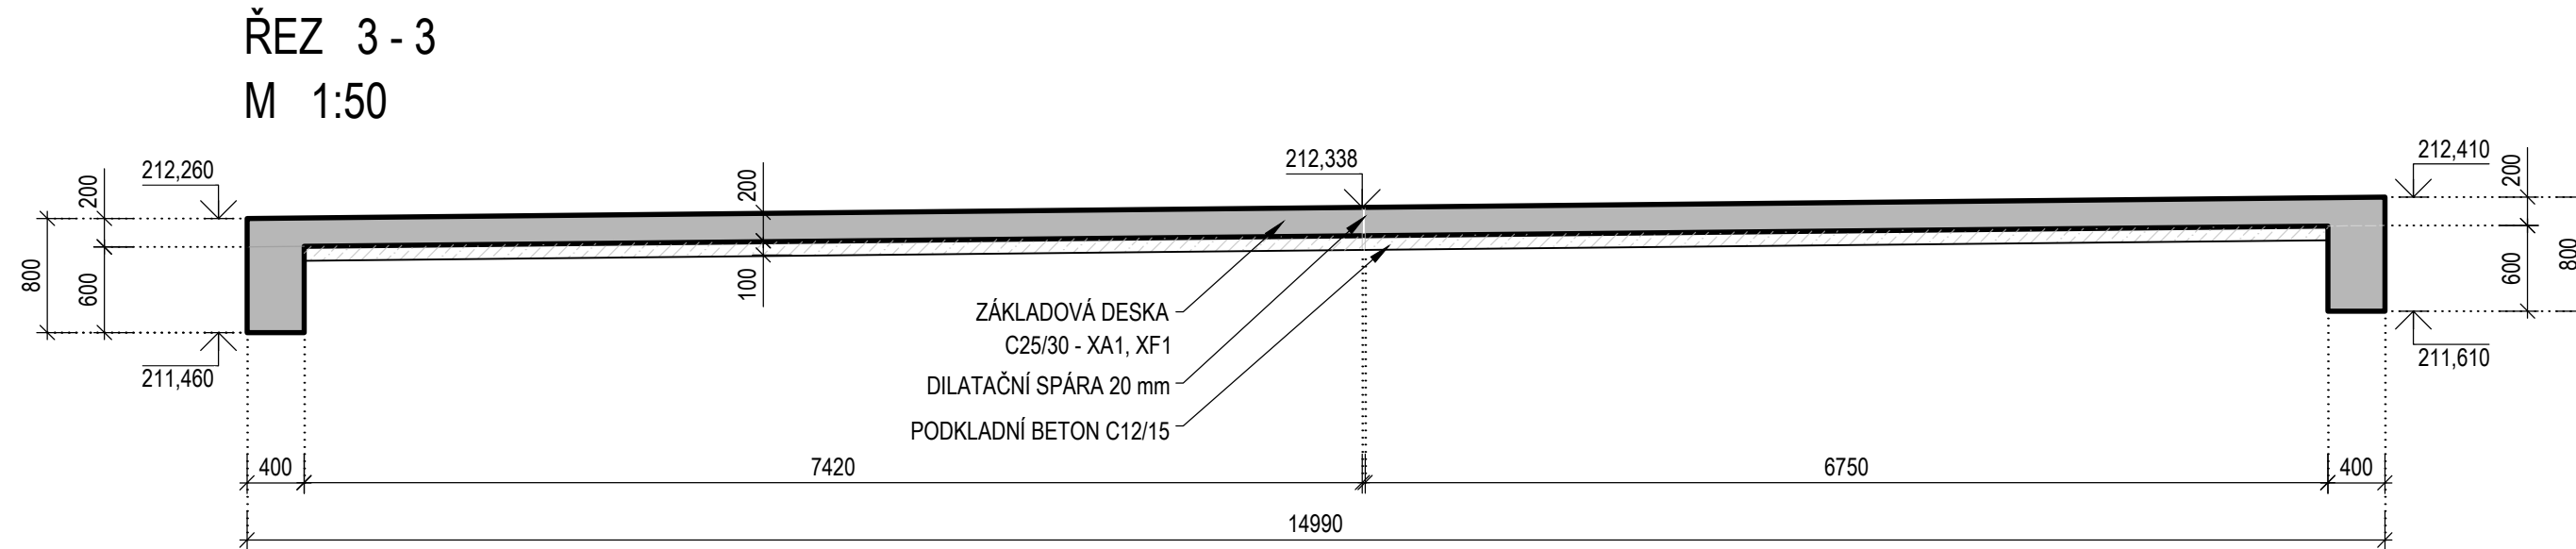



SO\_14\_02\_Propustek\_km\_224,205

ZÁKLADOVÁ DESKA - TVAR A VÝZTUŽ



TVAR - PŮDORYS 1 : 50

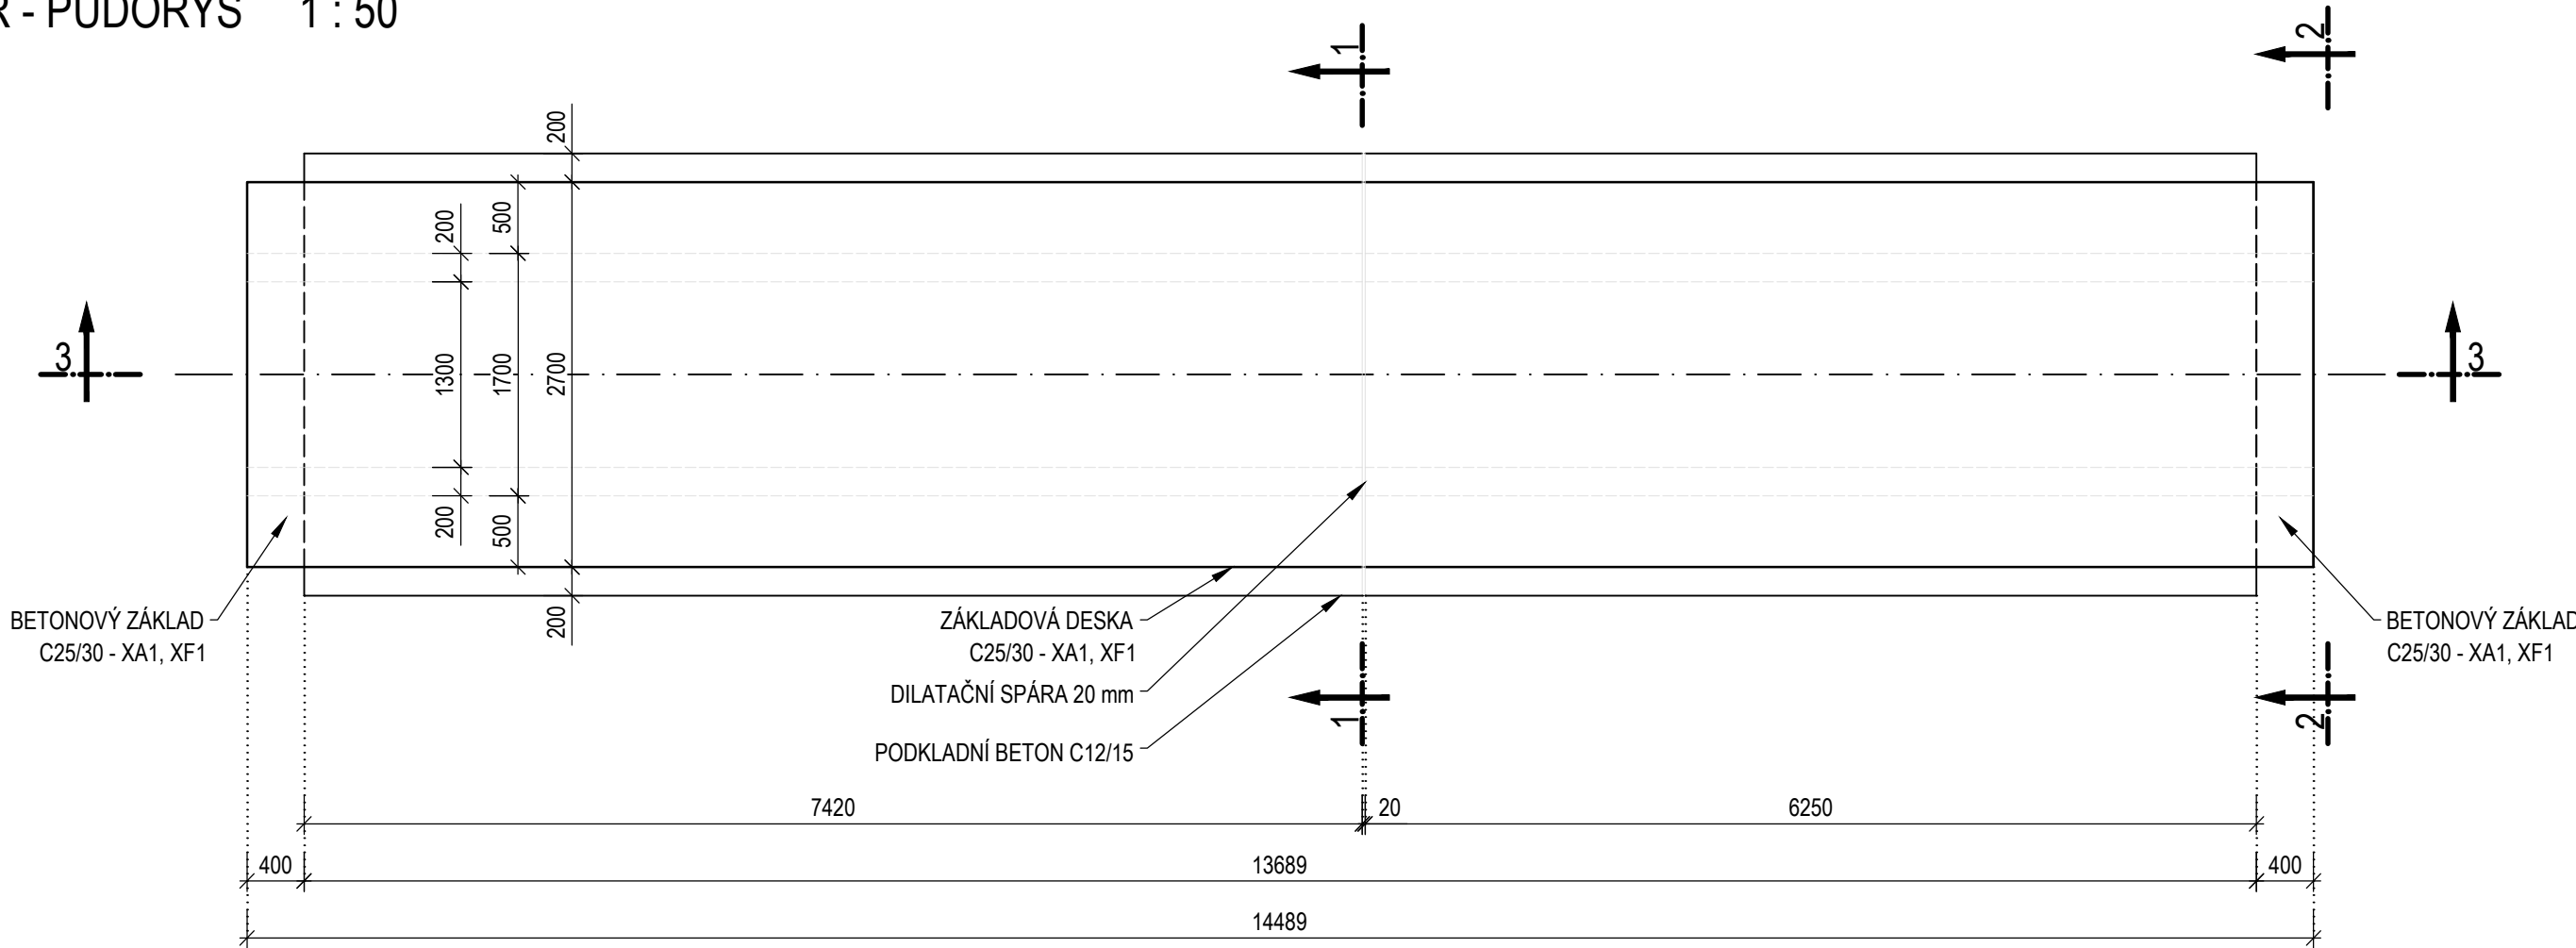

VÝKAZ VÁZANÉ VÝZTUŽE					
POL.	Ø	POČET (KS)	DĚLKA (M)	HMOTNOST (KG/M)	HMOTNOST CELKEM (KG)
1	10	76	1,08	0,620	50,890
2	10	32	2,60	0,620	51,58
3	10	36	2,20	0,620	49,10
CELKOVÁ HMOTNOST (KG)					151,58

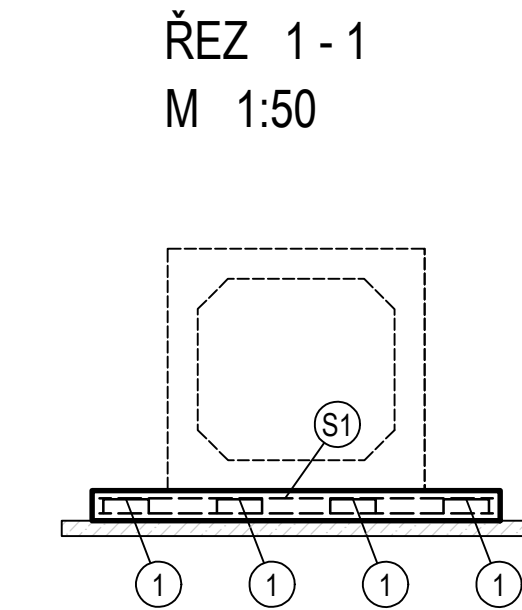

VÝKAZ SÍTÍ					
POL.	OZN.	POČET (KS)	ROZMĚR (M)	HMOTNOST (KG/1 M2)	HMOTNOST CELKEM (KG)
S1	KY49	14	2,00x2,60	7,90	575,12
S2	KY49	2	0,92x2,60	7,90	36,97
S3	KY49	2	1,45x2,60	7,90	59,57
CELKOVÁ HMOTNOST (KG)					671,66

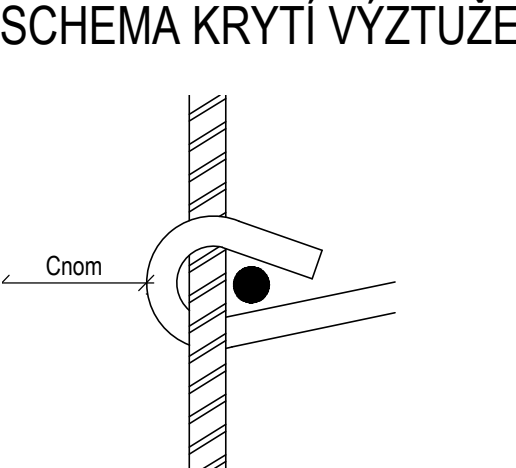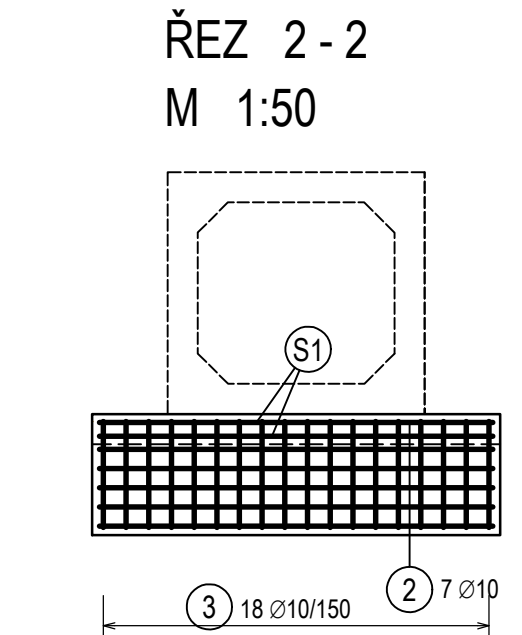

- POZNÁMKY
- VÝŠKOVÝ SYSTÉM Bpv.
  - SOUŘADNICOVÝ SYSTÉM S-JTSK.
  - MINIMÁLNÍ REZERVA MEZI SOUSEDNÍMI NESTYKOVANÝMI VLOŽKAMI 30 mm
  - ROZMĚRY VÝZTUŽE JSOU K TOVÁNY V OSE VÝZTUŽE

NEJMENŠÍ VNITŘNÍ PRŮMĚRY ZAKŘIVENÍ VÝZTUŽE PODLE ČSN EN 1992-1-1										
PRŮMĚR PRUTU	Ø6	Ø8	Ø10	Ø12	Ø14	Ø16	Ø20	Ø22	Ø25	Ø28
MINIMÁLNÍ PRŮMĚR	24	32	40	48	56	64	140	154	175	196

BETONY: DLE ČSN EN 206+A1, ČSN P 73 2404, TKP SSD KAP.18

PODKLADNÍ BETON C 12/15 - X0(F.1.2) - Cl 0,40 - Dmax22 - S3

PODKLADNÍ ŽB DESKA C 25/30 - XA1, XF1(F.1.2) - Cl 0,40 - Dmax22 - S3

OCEL B 500 B

MINIMÁLNÍ KRYTÍ VÝZTUŽE 45 mm

NOMINÁLNÍ KRYTÍ VÝZTUŽE 55 mm

REVIZE	OBSAH REVIZE	DATUM REVIZE	ČÍSLO PARÉ:
01			
02			
03			

OBJEDNATEL:				ZHOTOVITEL:									
													
SPRÁVA ŽELEZNIC, státní organizace				AFRY CZ s.r.o.									
DLAŽDĚNÁ 1003/7 110 00 PRAHA 1 - NOVÉ MĚSTO				MAGISTŘI 1275/13 140 00 PRAHA 4 tel.: +420 277 005 500 www.afry.cz									
HLAVNÍ INŽENÝR PROJEKTU:		ZODPOVĚDNÝ PROJEKTANT:		VYPRACOVAL:		KONTROLOVAL:							
Ing. PAVEL NOVÁK		Ing. LÁSZLÓ SZÍKORA		JITKA BRUNNEROVÁ		Ing. TOMÁŠ KUBÍN							
NÁZEV PROJEKTU:													
OPRAVA MOSTNÍCH OBJEKTŮ V ÚSEKU POČERADY - ČESKÉ ZLATNÍKY													
ČÁST:													
MOSTY, PROPUSTKY A ZDI													
OBJEKT:													
SO 14-02_PROPUSTEK EV. KM 224,205 TÚ č. 0581 ŽATEC - ODB. ČESKÉ ZLATNÍKY													
PŘÍLOHA:													
VÝKRES TVARU A VÝZTUŽE ZÁKLADOVÉ DESKY													
DATUM:		10/2020		ČÁST DOKUMENTACE:		ČÍSLO PŘÍLOHY:							
STUPEŇ:		DSP		D.2.1.4		2.2							
MĚŘÍTKO:		1:50											
POČET FORMÁTŮ:		8 x A4		POŘADÍ OBJEKTU:		2							
Č. ZAKÁZKY:		2020/0111											