
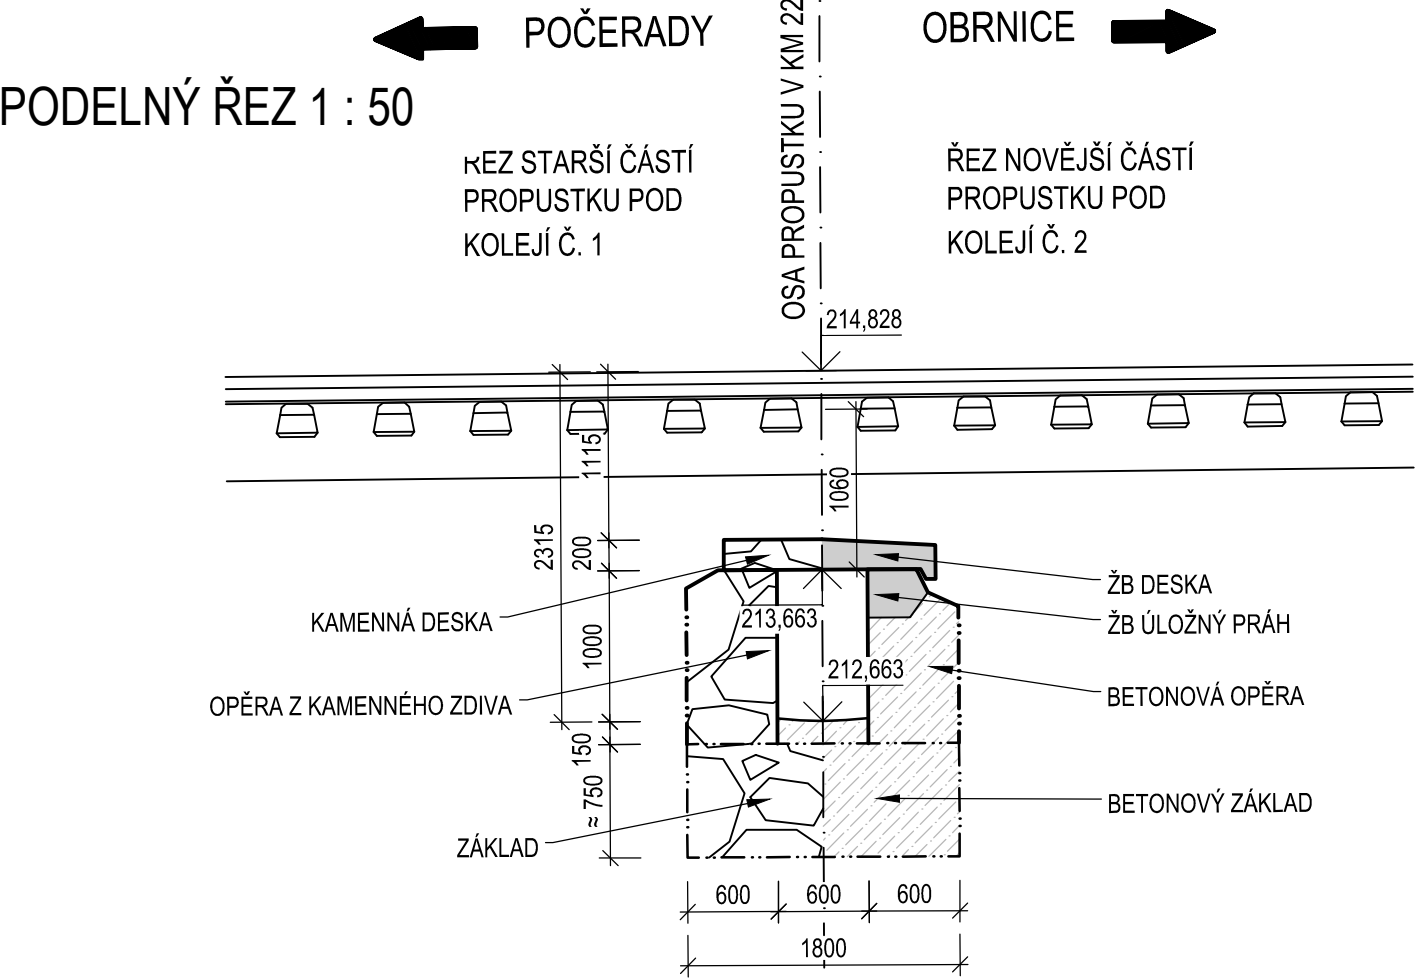


SO 14-04 propustek km 225,175


PŘEHLEDNÝ VÝKRES - STÁVAJÍCÍ STAV

PŮDORYS 1 : 50

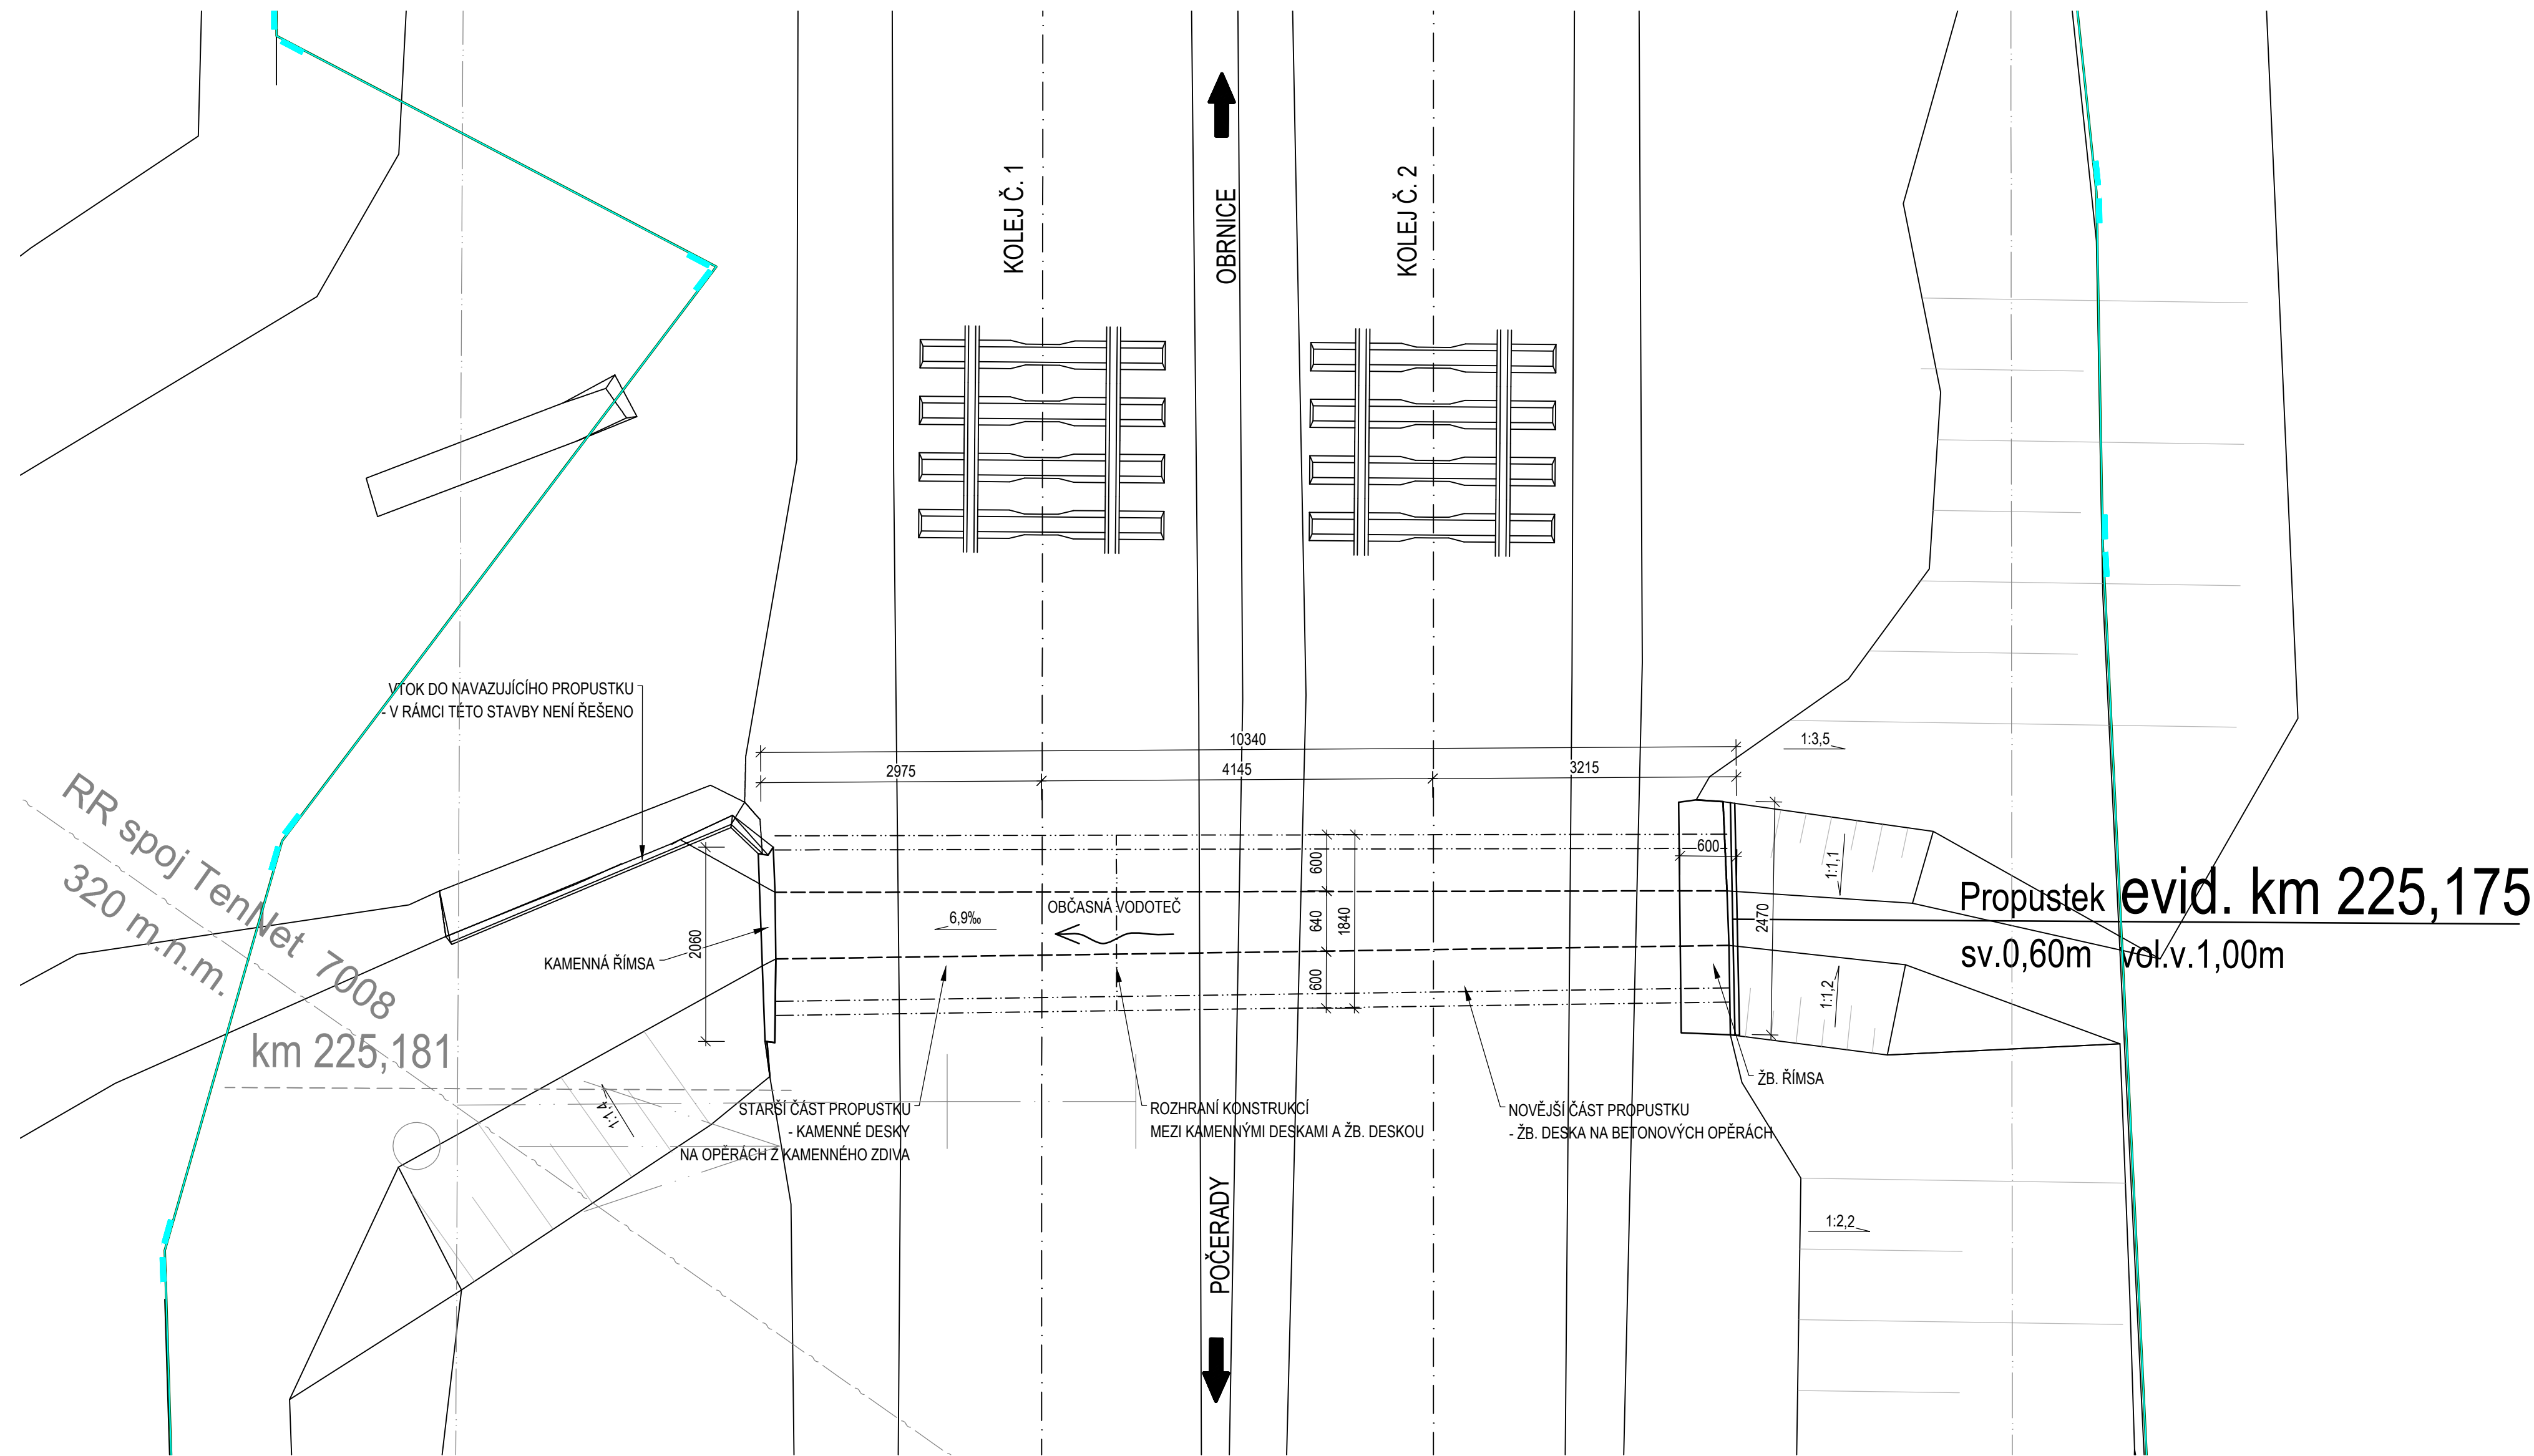

- LEGENDA
- KATASTR NEMOVITOSTÍ
  - HRANICE DRÁHY
  - SDĚLOVACÍ VEDENÍ PODZEMNÍ
  - SSZT KABEL
- POZNÁMKY
- VÝŠKOVÝ SYSTÉM BpV.
  - SOUŘADNICOVÝ SYSTÉM S-JTSK.
  - STÁVAJÍCÍ STAV PROPUSTKU JE ZAKRESLEN DLE GEODETICKÉHO ZAMĚŘENÍ A MÍSTNÍHO ŠETŘENÍ.

PŘÍČNÝ ŘEZ 1 : 50

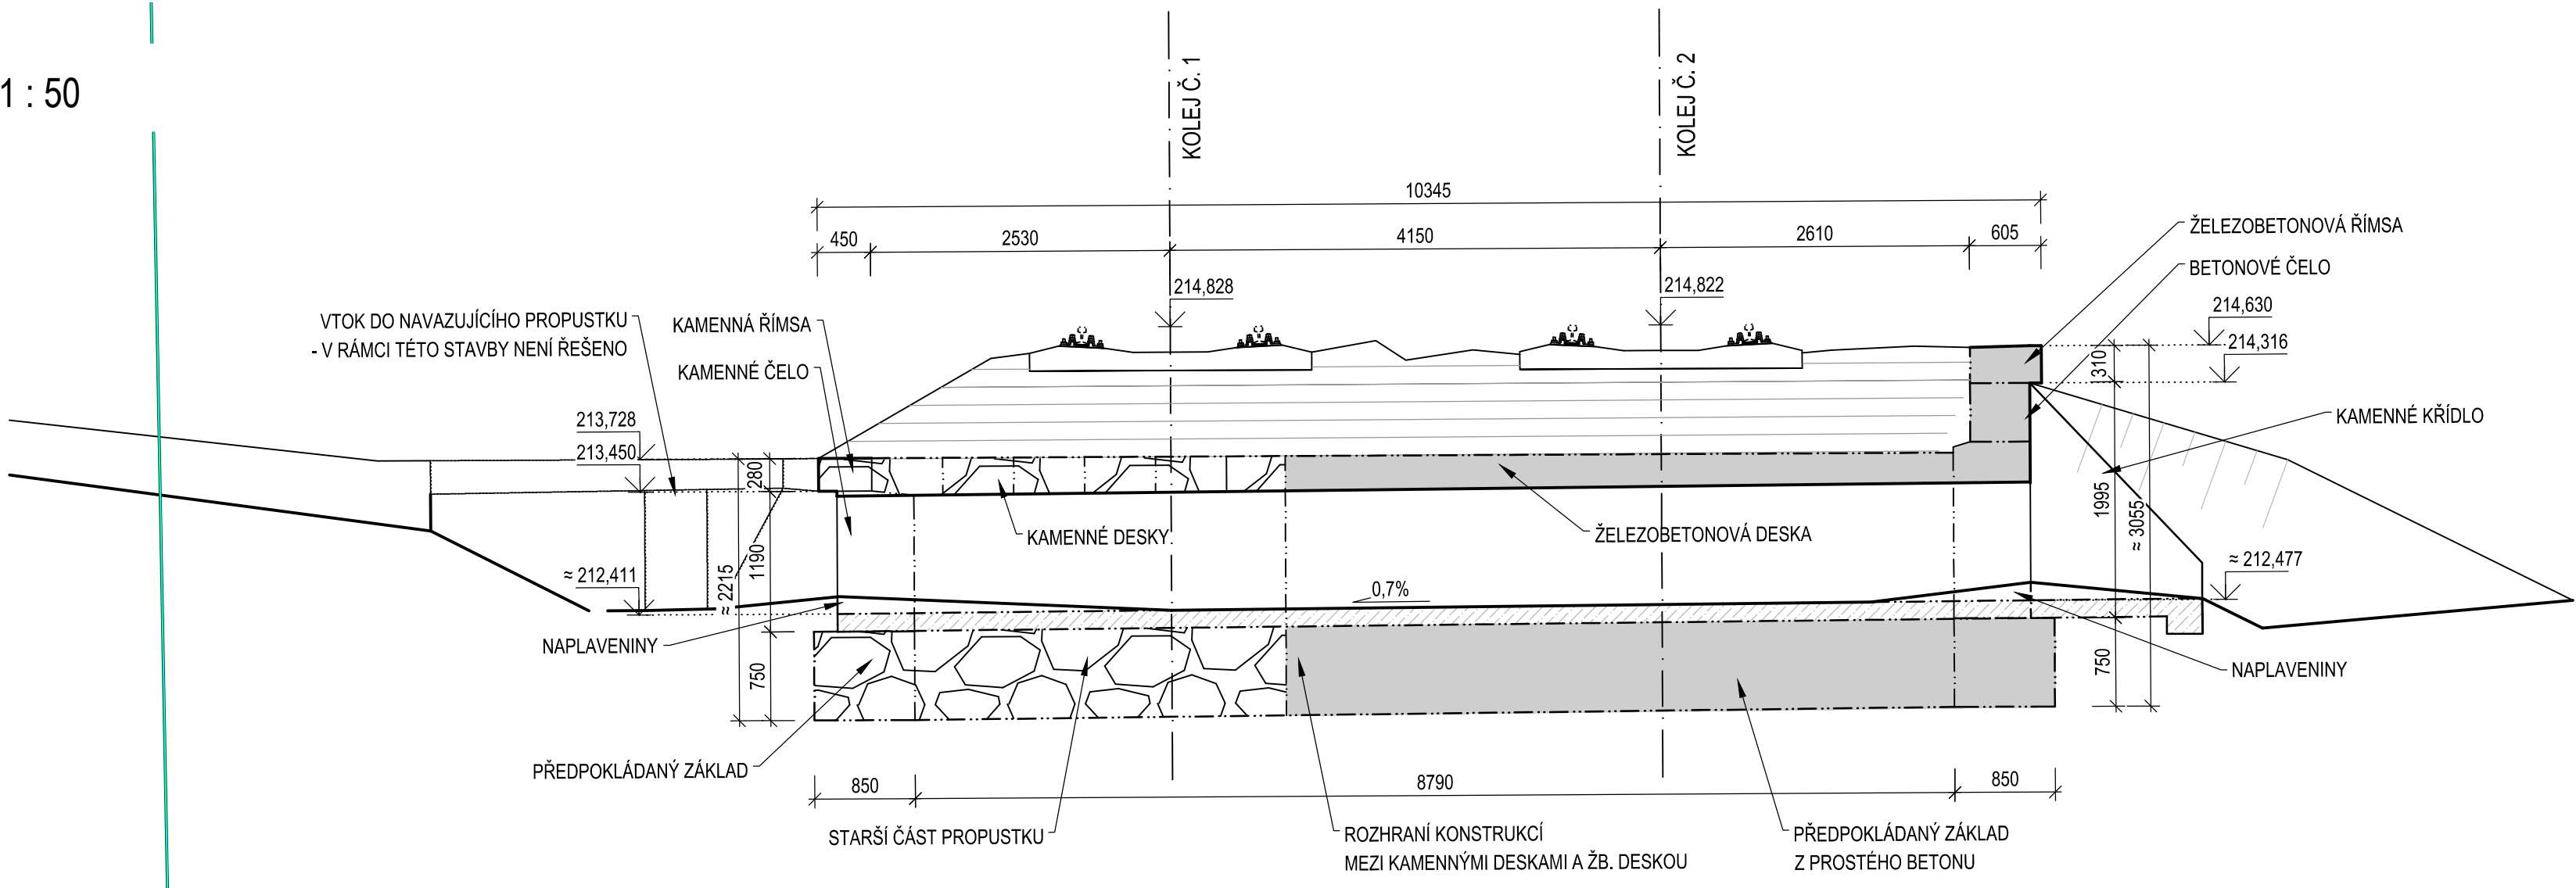

REVIZE	OBSAH REVIZE	DATUM REVIZE	ČÍSLO PARÉ:
01			
02			
03			

SOUŘADNICOVÝ S-JTSK, VÝŠKOVÝ SYSTÉM BpV			
OBJEDNATEL:	ZHOTOVITEL:		
	SPRÁVA ŽELEZNIC, státní organizace		
	DLÁŽDĚNÁ 1003/7 110 00 PRAHA 1 - NOVÉ MĚSTO		AFRY CZ s.r.o. MAGISTRŮ 1275/13 140 00 PRAHA 4 tel.: +420 277 005 500 www.afry.cz
HLAVNÍ INŽENÝR PROJEKTU:	ZODPOVĚDNÝ PROJEKTANT:	VYPRACOVAL:	KONTROLOVAL:
Ing. PAVEL NOVÁK	Ing. LÁSZLÓ SZÍKORA	Ing. ZDENĚK ŠUBRT	Ing. TOMÁŠ KUBÍN
NÁZEV PROJEKTU:			
OPRAVA MOSTNÍCH OBJEKTŮ V ÚSEKU POČERADY - ČESKÉ ZLATNÍKY			
ČÁST:			
MOSTY, PROPUSTKY A ZDI			
OBJEKT:			
SO 14-04 PROPUSTEK EV. KM 225,175 TÚ č. 0581 ŽATEC - odb. ČESKÉ ZLATNÍKY			
PŘÍLOHA:			
PŘEHLEDNÝ VÝKRES - STÁVAJÍCÍ STAV			
DATUM:	10/2020	ČÁST DOKUMENTACE:	ČÍSLO PŘÍLOHY:
STUPEŇ:	DSP	D.2.1.4	1.3
MĚŘÍTKO:	1:50		
POČET FORMÁTŮ:	8 A4	POŘADÍ OBJEKTU:	4
Č. ZAKÁZKY:	2020/0111		