
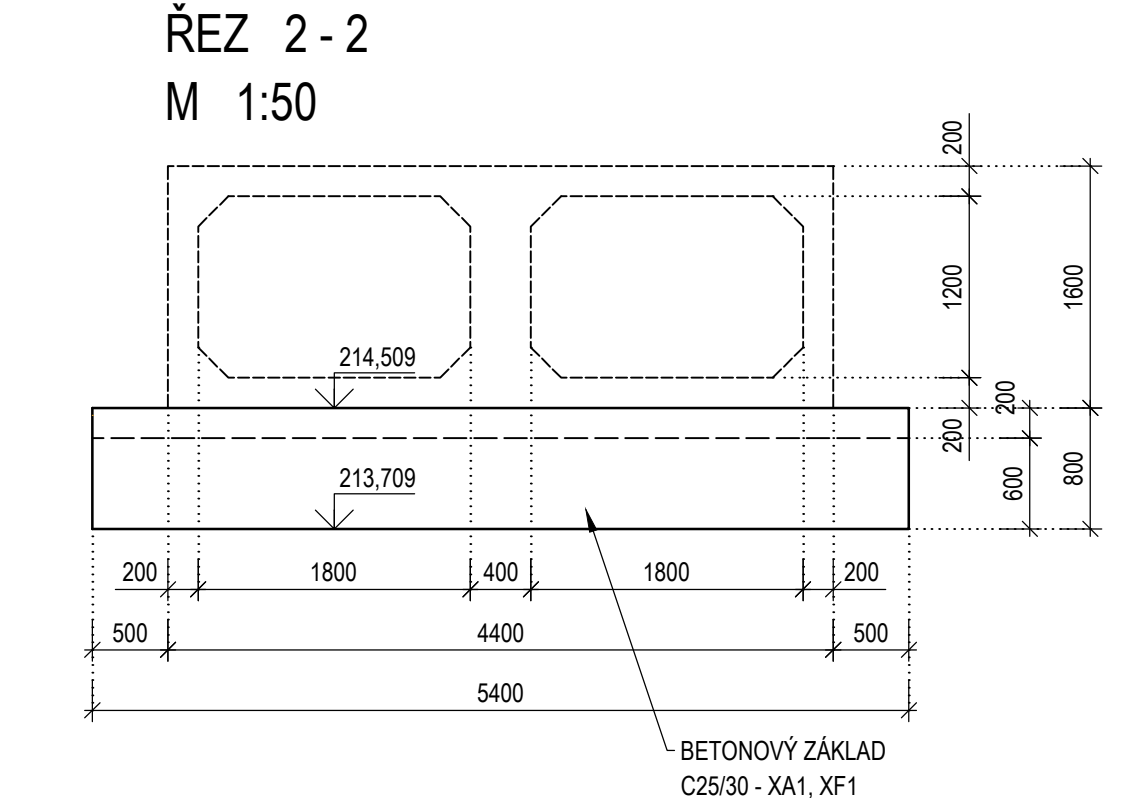
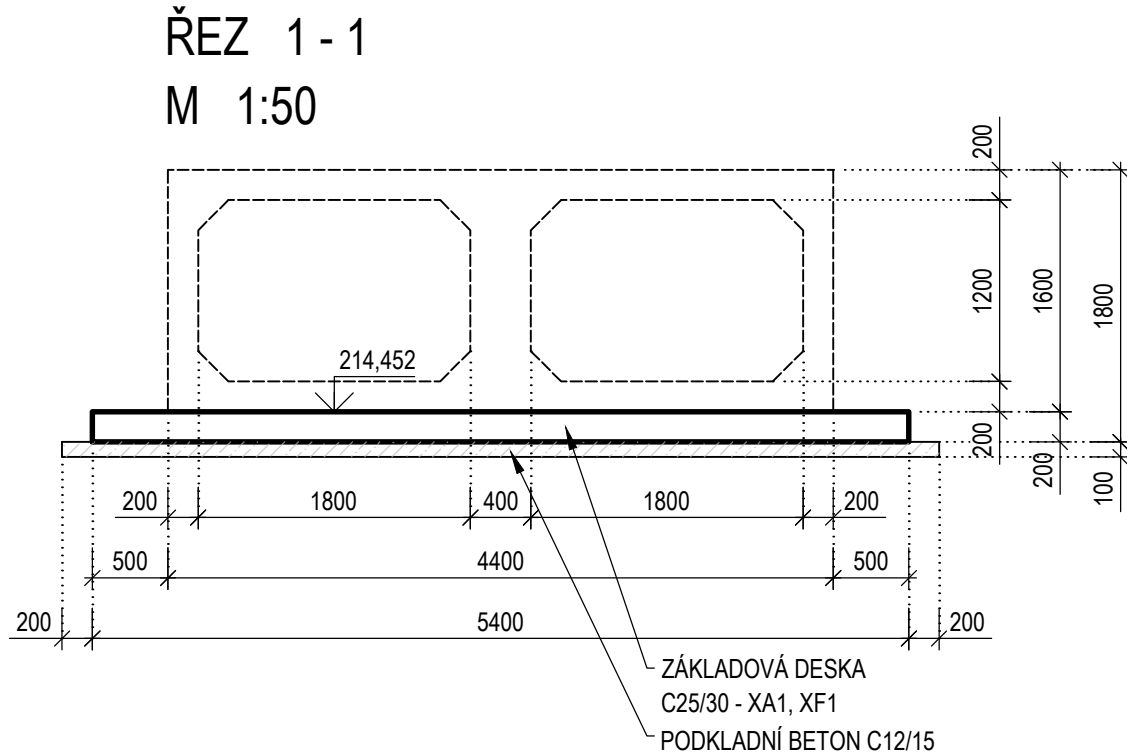


SO_14_05_Propustek_km_226,150


ZÁKLADOVÁ DESKA - TVAR A VÝZTUŽ

TVAR - PŮDORYS 1 : 50

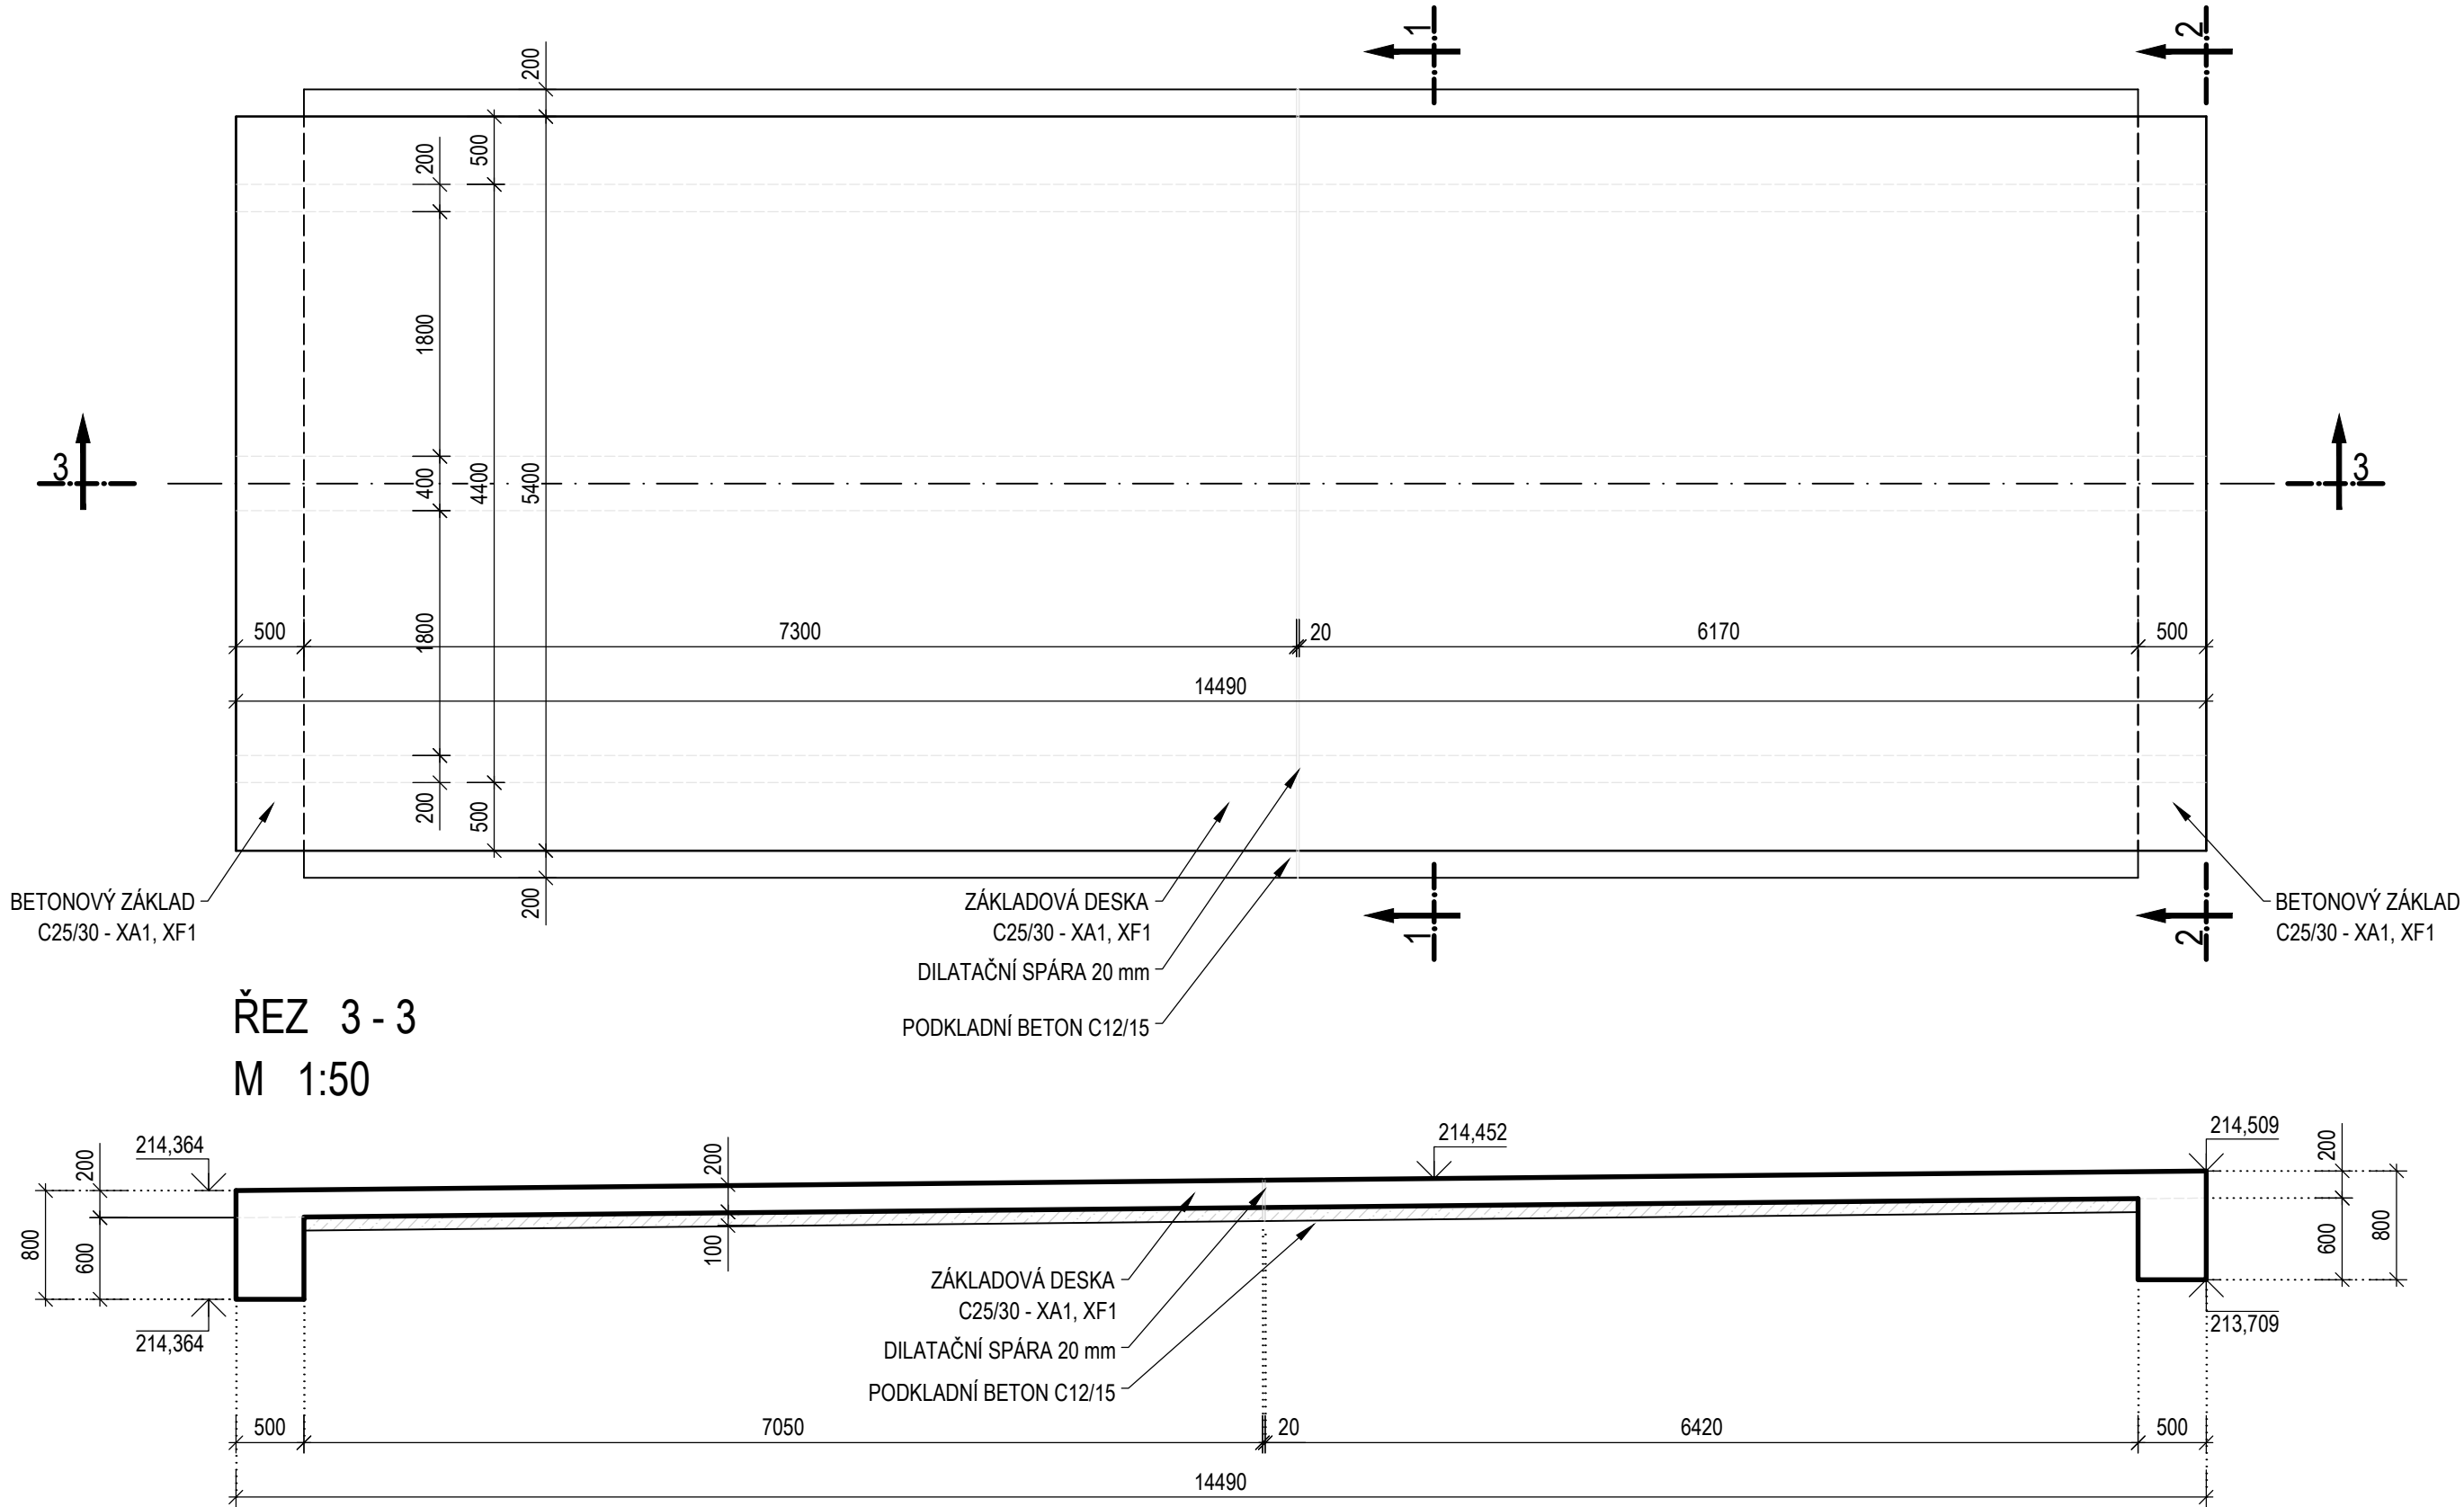

VÝKAZ VÁZANÉ VÝZTUŽE					
POL.	Ø	POČET (KS)	DĚLKA (M)	HMOTNOST (KG/M)	HMOTNOST CELKEM (KG)
1	10	119	1,08	0,620	79,682
2	10	36	5,30	0,620	118,296
3	10	72	2,4	0,620	107,136
CELKOVÁ HMOTNOST (KG)					305,11

POL.	OZN.	POČET (KS)	ROZMĚR (M)	HMOTNOST (KG/1 M2)	HMOTNOST CELKEM (KG)
S1	KY81	4	2,15x5,00	7,90	339,70
S2	KY81	2	1,60x5,00	7,90	126,40
S3	KY81	2	2,15x3,00	7,90	101,91
S4	KY81	1	1,60x3,00	7,90	37,92
S5	KY81	2	2,15x1,87	7,90	63,52
S6	KY81	1	1,60x1,87	7,90	23,64
CELKOVÁ HMOTNOST (KG)					693,09

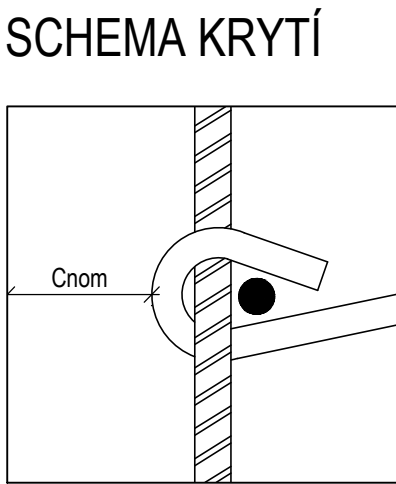

- POZNÁMKY
- VÝŠKOVÝ SYSTÉM Bpv.
 - SOUŘADNICOVÝ SYSTÉM S-JTSK.
 - MINIMÁLNÍ REZERVA MEZI SOUSEDNÍMI NESTYKOVANÝMI VLOŽKAMI 30 mm
 - ROZMĚRY VÝZTUŽE JSOU K TOVÁNY V OSE VÝZTUŽE

NEJMENŠÍ VNITRNÍ PRŮMĚRY ZAKŘIVENÍ VÝZTUŽE PODLE ČSN EN 1992-1-1												
PRŮMĚR PRUTU	Ø6	Ø8	Ø10	Ø12	Ø14	Ø16	Ø20	Ø22	Ø25	Ø28	Ø32	
MINIMÁLNÍ PRŮMĚR	24	32	40	48	56	64	140	154	175	196	224	

Pozn.: Platí pro ohyby, háky a smyčky, pokud není uvedeno jinak.

BETONY: DLE ČSN EN 206+A1, ČSN P 73 2404, TKP SSD KAP.18

PODKLADNÍ BETON C 12/15 - X0(F.1.2) - Cl 0,40 - Dmax22 - S3

PODKLADNÍ ŽB DESKA C 25/30 - XA1, XF1(F.1.2) - Cl 0,40 - Dmax22 - S3





OCEL B 500 B

MINIMÁLNÍ KRYTÍ VÝZTUŽE 40 mm



NOMINÁLNÍ KRYTÍ VÝZTUŽE 50 mm

VÝZTUŽ DESKY - PŮDORYS

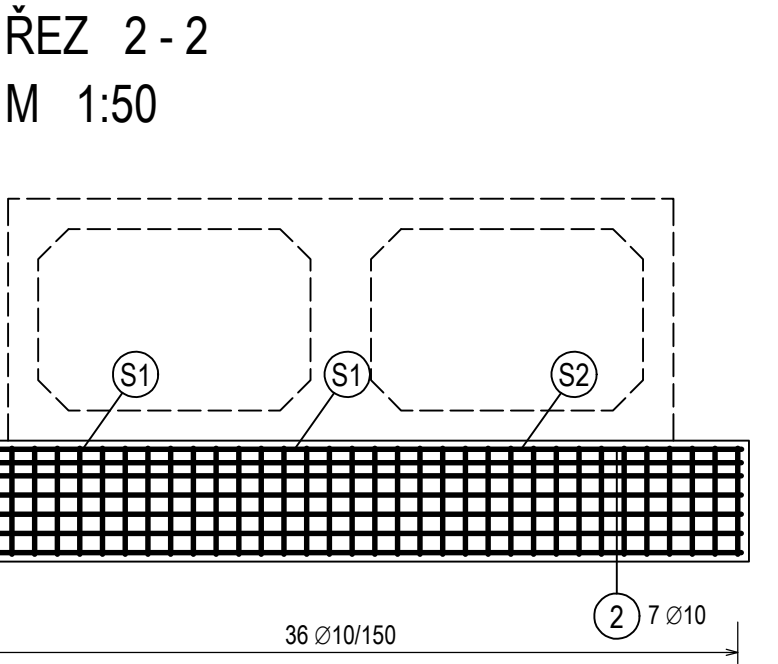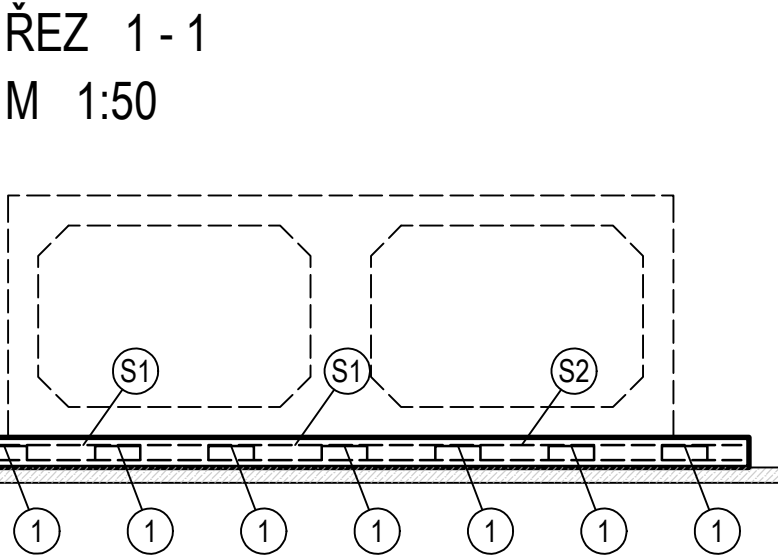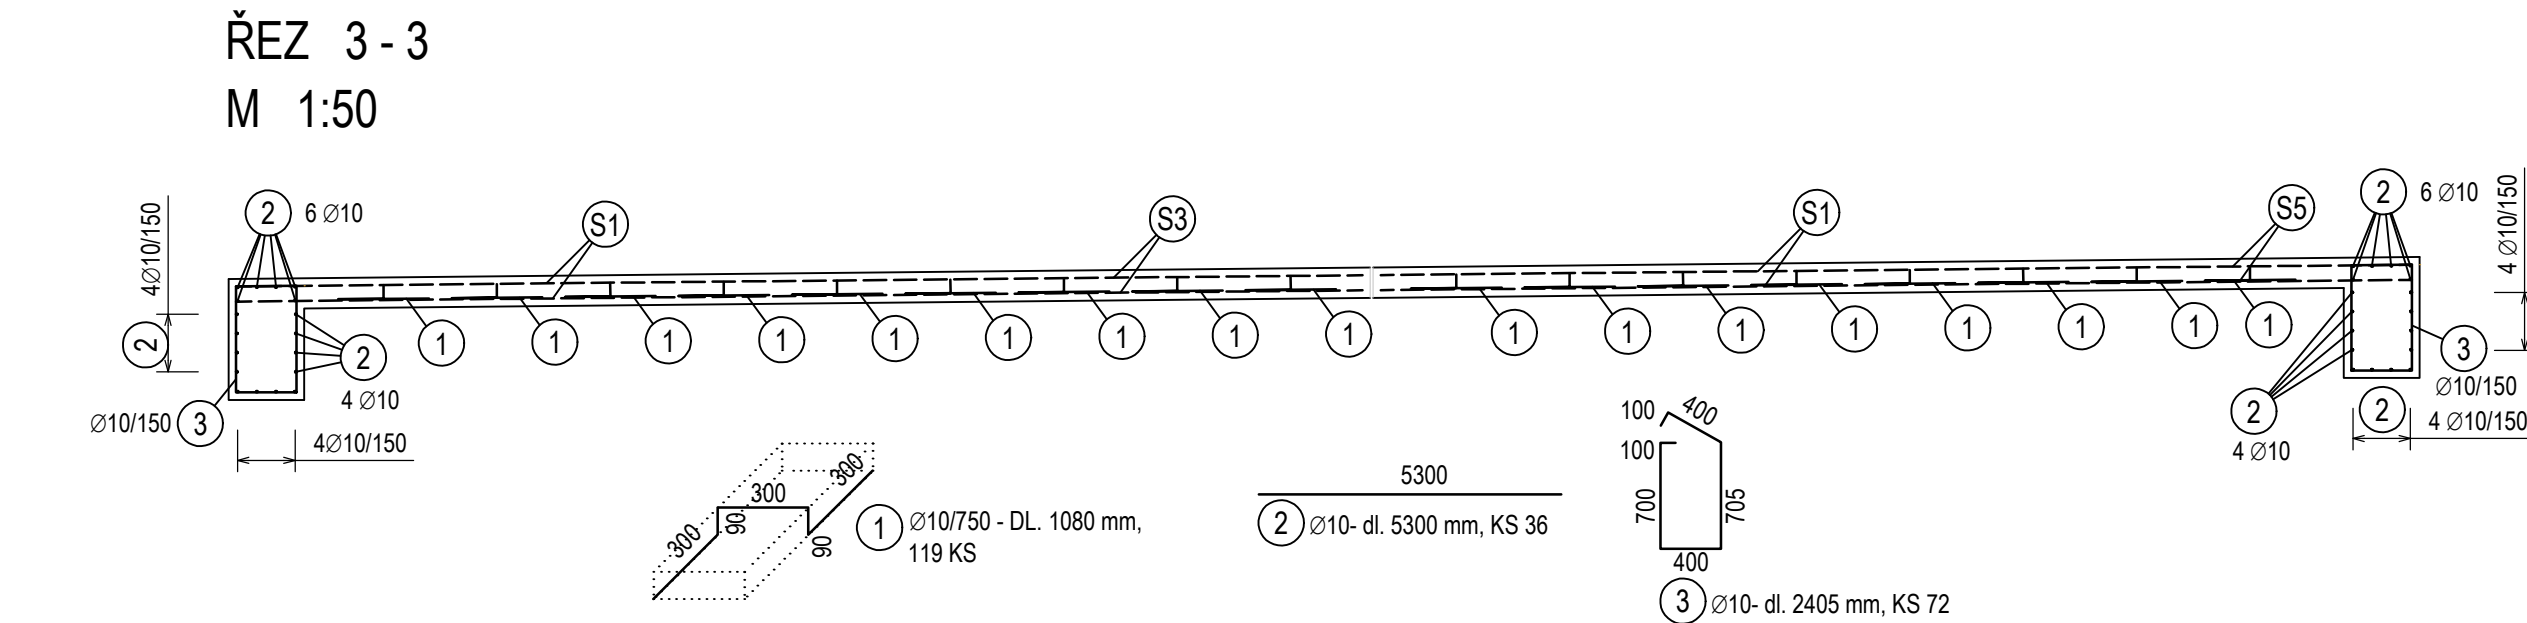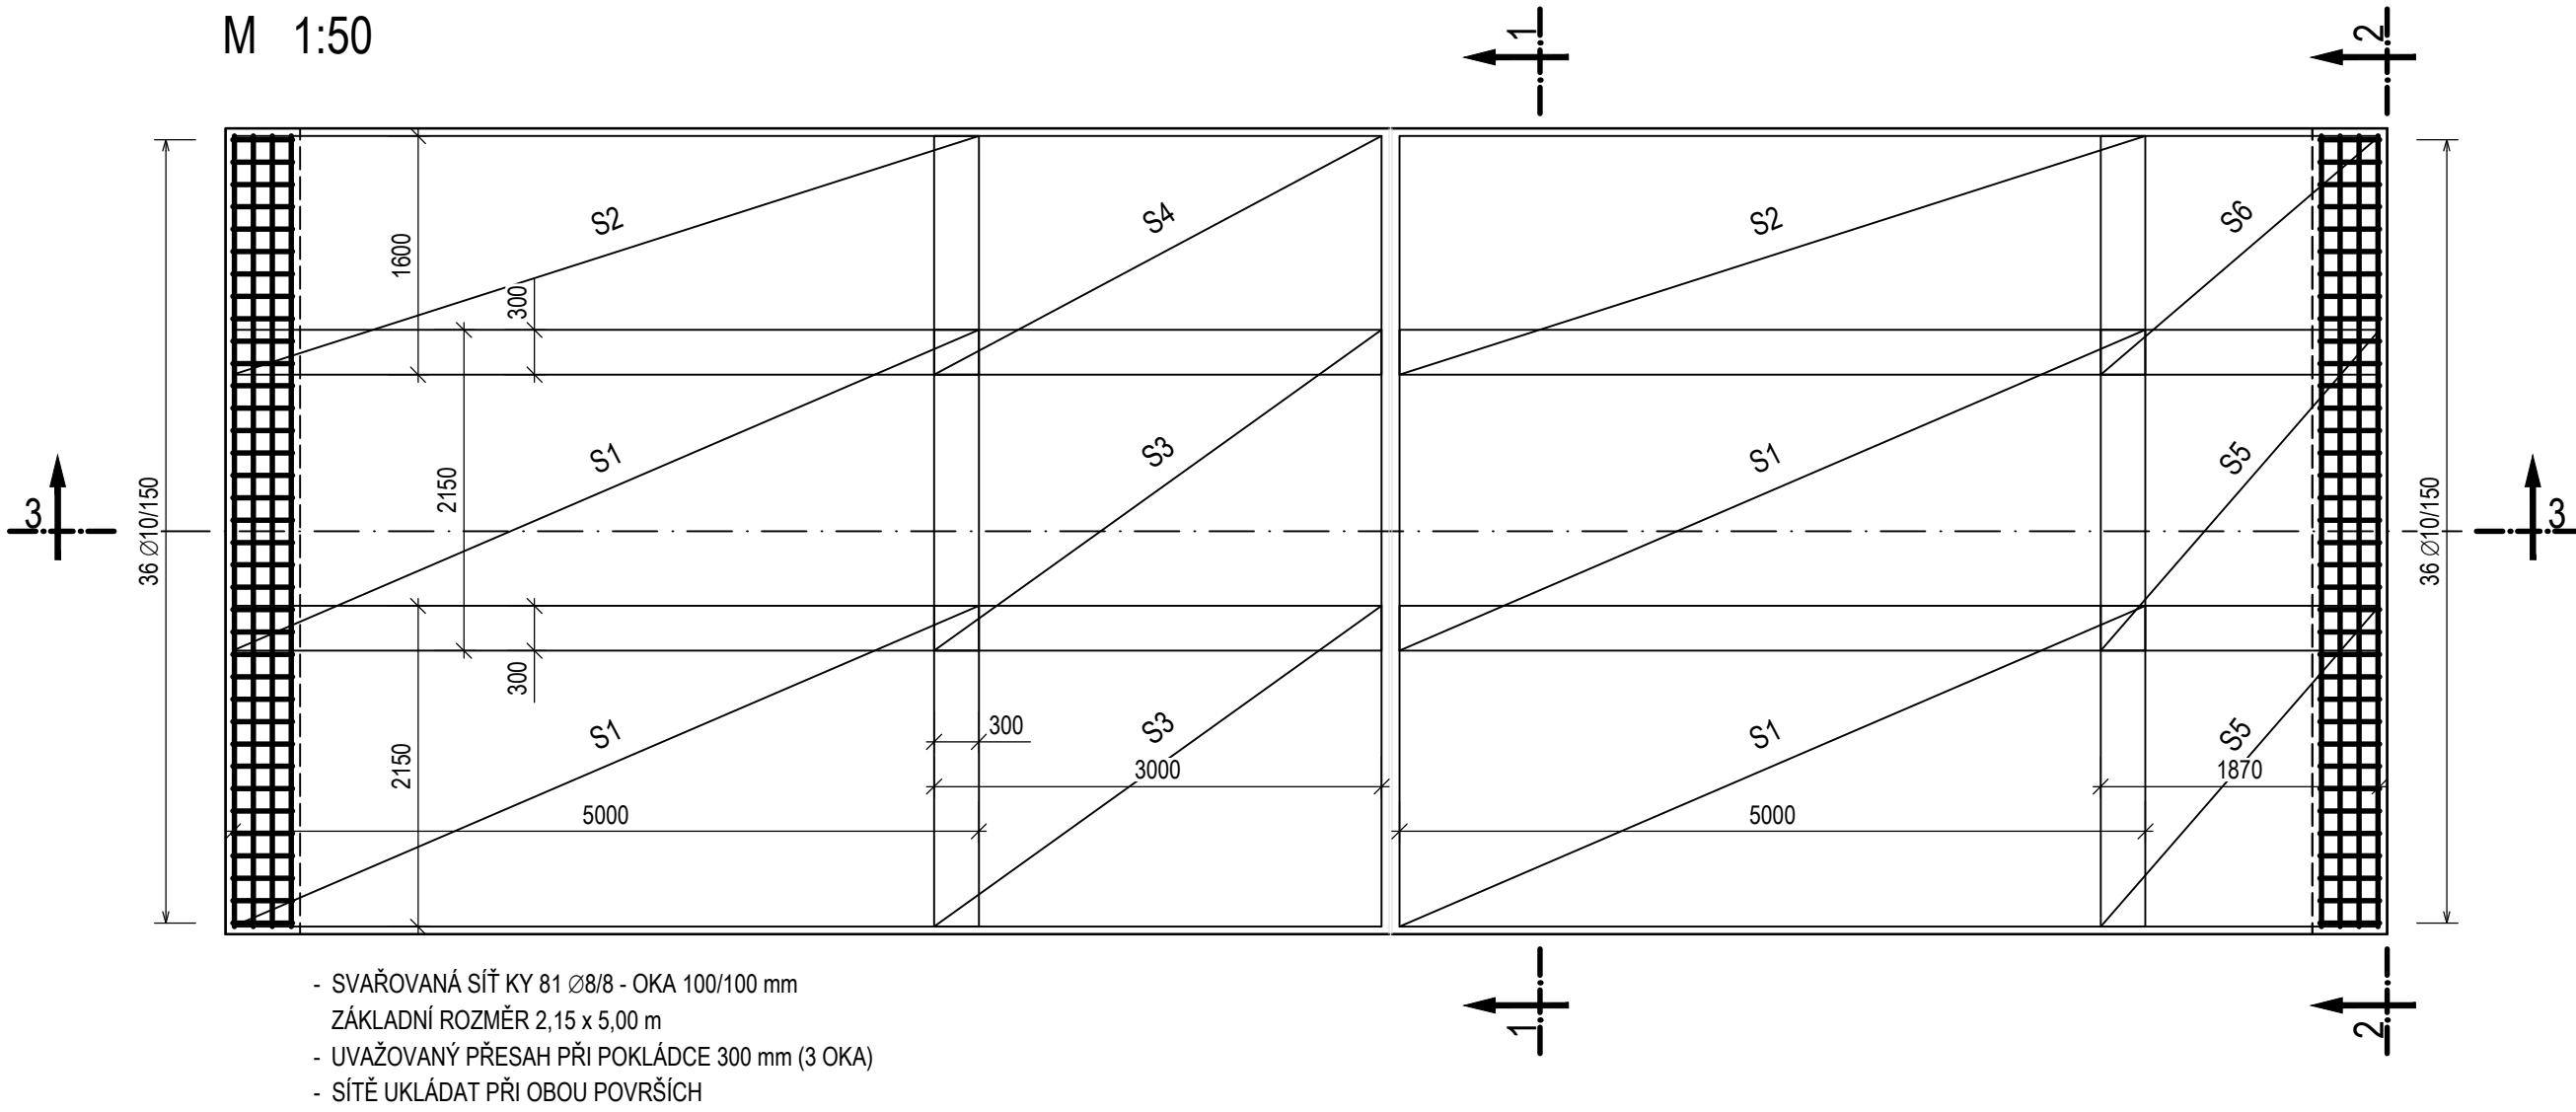M 1:50



REVIZE	OBSAH REVIZE	DATUM REVIZE	ČÍSLO PARÉ:
01			
02			
03			

SOUŘADNICOVÝ S-JTSK, VÝŠKOVÝ SYSTÉM Bpv			
OBJEDNATEL:  SPRÁVA ŽELEZNIC, státní organizace DLAŽDĚNÁ 1003/7 110 00 PRAHA 1 - NOVÉ MĚSTO		ZHOTOVITEL:  AFRY CZ s.r.o. MAGISTR 1275/13 140 00 PRAHA 4 tel.: +420 277 005 500 www.afry.cz	
HLAVNÍ INŽENÝR PROJEKTU: Ing. PAVEL NOVÁK	ZODPOVĚDNÝ PROJEKTANT: Ing. LÁSZLÓ SZÍKORA	VYPRACOVAL: Ing. ZDENĚK ŠUBRT	KONTROLOVAL: Ing. TOMÁŠ KUBÍN
NÁZEV PROJEKTU: OPRAVA MOSTNÍCH OBJEKTŮ V ÚSEKU POČERADY - ČESKÉ ZLATNÍKY			
ČÁST: MOSTY, PROPUSTKY A ZDI			
OBJEKT: SO 14-05 PROPUSTEK EV. KM 226,150 TÚ č. 0581 ŽATEC - odb. ČESKÉ ZLATNÍKY			
PŘÍLOHA: VÝKRES TVARU A VÝZTUŽE ZÁKLADOVÉ DESKY			
DATUM:	10/2020	ČÁST DOKUMENTACE:	ČÍSLO PŘÍLOHY:
STUPEŇ:	DSP	D.2.1.4	2.2
MĚŘÍTKO:	1:50		
POČET FORMÁTŮ:	4 A4	POŘADÍ OBJEKTU:	5
Č. ZAKÁZKY:	2020/0111		