

VÝKOPOVÝ PLÁN FÁZE 1

PŮDORYS M 1:100



KUBATURA ZÁSYPŮ, BETONY

OSTATNÍ MATERIÁLY

TABULKA KOTEV												
KOTVY. Č.	POČET	TYP KOTVY	KOTEVNI ÚROVEŇ	DĚLKA KOTVY			KOTVY CELKEM		KÖRENY CELKEM	SKLON KOTEV	PŘEDPÍN ACÍ SÍLA	ZKUSEB NÍ SÍLA
				VOLNA	KÖREN	CELK.	2xLp	CKT32				
	[ks]			[m]	[m]	[m]	[m]	[m]	[°]	[kN]	[kN]	
K1-K2	2	2xLp15,5/1770	213.93	4.0	4.0	8.0	16.0		8.0	30	150	210

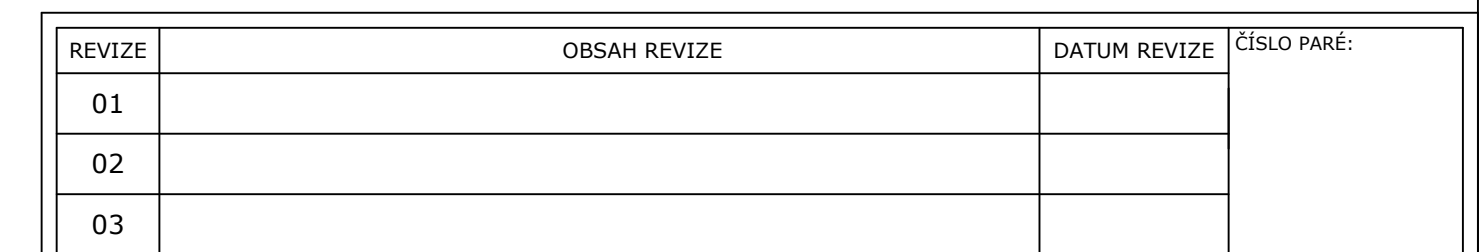
TABULKA OCELOVÝCH PRVKŮ						
POPIS POLOŽKY	POČET	OCEL	DĚLKA	CELK. DELKA	JEDN. HMOTN.	HMOTNOST CELKEM
	[ks]		[m]	[m]	[kg/m]	[kg]
PŘEVÁZKY 2x U240	2	S235 JR	1,70	3,4	66,4	225,8
PŘEVÁZKY 2x U240	2	S420 GP	1,30	2,6	66,4	172,6
TAHLA R32	2	B500B	5,20	10,4	6,4	66,6
CELKEM PRVKY [kg]						465,0
KONSTRUKČNÍ OCEL (30% Z HMOTNOSTI PŘEVÁZEK A TAHEL)						139,5
CELKOVÁ HMOTNOST OCELOVÝCH PRVKŮ [kg]						604,4



TABULKA MIKROPILOT						
ČISLA MIKROPILOT	POČET	PROFIL MIKROPILOT	OCEL	DĚLKA		ÚROVEN HLAVY MIKROPILOTY
				1 MP	CELKEM	
	[ks]	[mm]		[m]	[m]	
MP1-MP4	4	TR. ø 108/16	S235 JR	5,200	20,8	215,600
CELKEM	4				20,8	


[illegible]

1. VÝŠKOVÝ SYSTÉM Bpv.
2. SOUŘADNICOVÝ SYSTÉM S-JTSK.
3. JEDNÁ SE O KONCEPČNÍ NÁVRH PAŽENÍ, ZHOTOVITEL
VYPRACUJE TP PAŽENÍ, KTERÉ PŘEDLOŽÍ K ODSOUHLASENÍ
4. ZÁPORY SE V MÍSTĚ STÁVAJÍCÍHO PROPUSTKU NAHRADÍ MIKROPILOTAMI Z TR108/16

PŘÍČNÝ ŘEZ D-D M 1:100



<p>OBJEDNATEL:</p> <div data-bbox="2323 1549 2380 1558">  </div> <p>SPRÁVA ŽELEZNIC, státní organizace</p> <p>DLÁŽEŇÁ 1003/7 110 00 PRAHA 1 - NOVÉ MĚSTO</p>	<p>ZHOTOVITEL:</p> <div data-bbox="2641 1549 2697 1558">  </div> <p>AFRY CZ s.r.o.</p> <p>MAGISTRŮ 1275/13 140 00 PRAHA 4 tel.: +420 277 00 500 www.afry.cz</p>
---	---

Hlavní inženýr projektu:  Ing. PAVEL NOVÁK	Zodpovědný projektant: Ing. LÁSZLÓ SZÍKORA	Vypracoval: Ing. ZDENĚK ŠUBRT	Kontroloval: Ing. TOMÁŠ KUBÍN
---	---	----------------------------------	----------------------------------

OPRAVA MOSTNÍCH OBJEKTŮ V ÚSEKU POČERADY - ČESKÉ ZLATNÍKY

ČÁST:	MOSTY, PROPUSTKY A ZDI
-------	------------------------

OBJEKT: SO 14-06 PROPUSTEK EV. KM 228,002
TÚ č. 0581 ŽATEC - odb. ČESKÉ ZLATNÍKY

PŘÍLOHA:	VÝKRES VÝKOPŮ
----------	---------------

DATUM:	10/2020	ČÁST DOKUMENTACE:	ČÍSLO PŘÍLOHY:
STUPEŇ:	DSP		
MEŘÍTKO:	M 1:100	D.2.1.4	
POČET FORMÁTŮ:	8 A4		
Č. ZAKÁZKY:	2020/0111	POŘADÍ OBJEKTU:	
		6	