



PŮDORYS

M 1 : 50

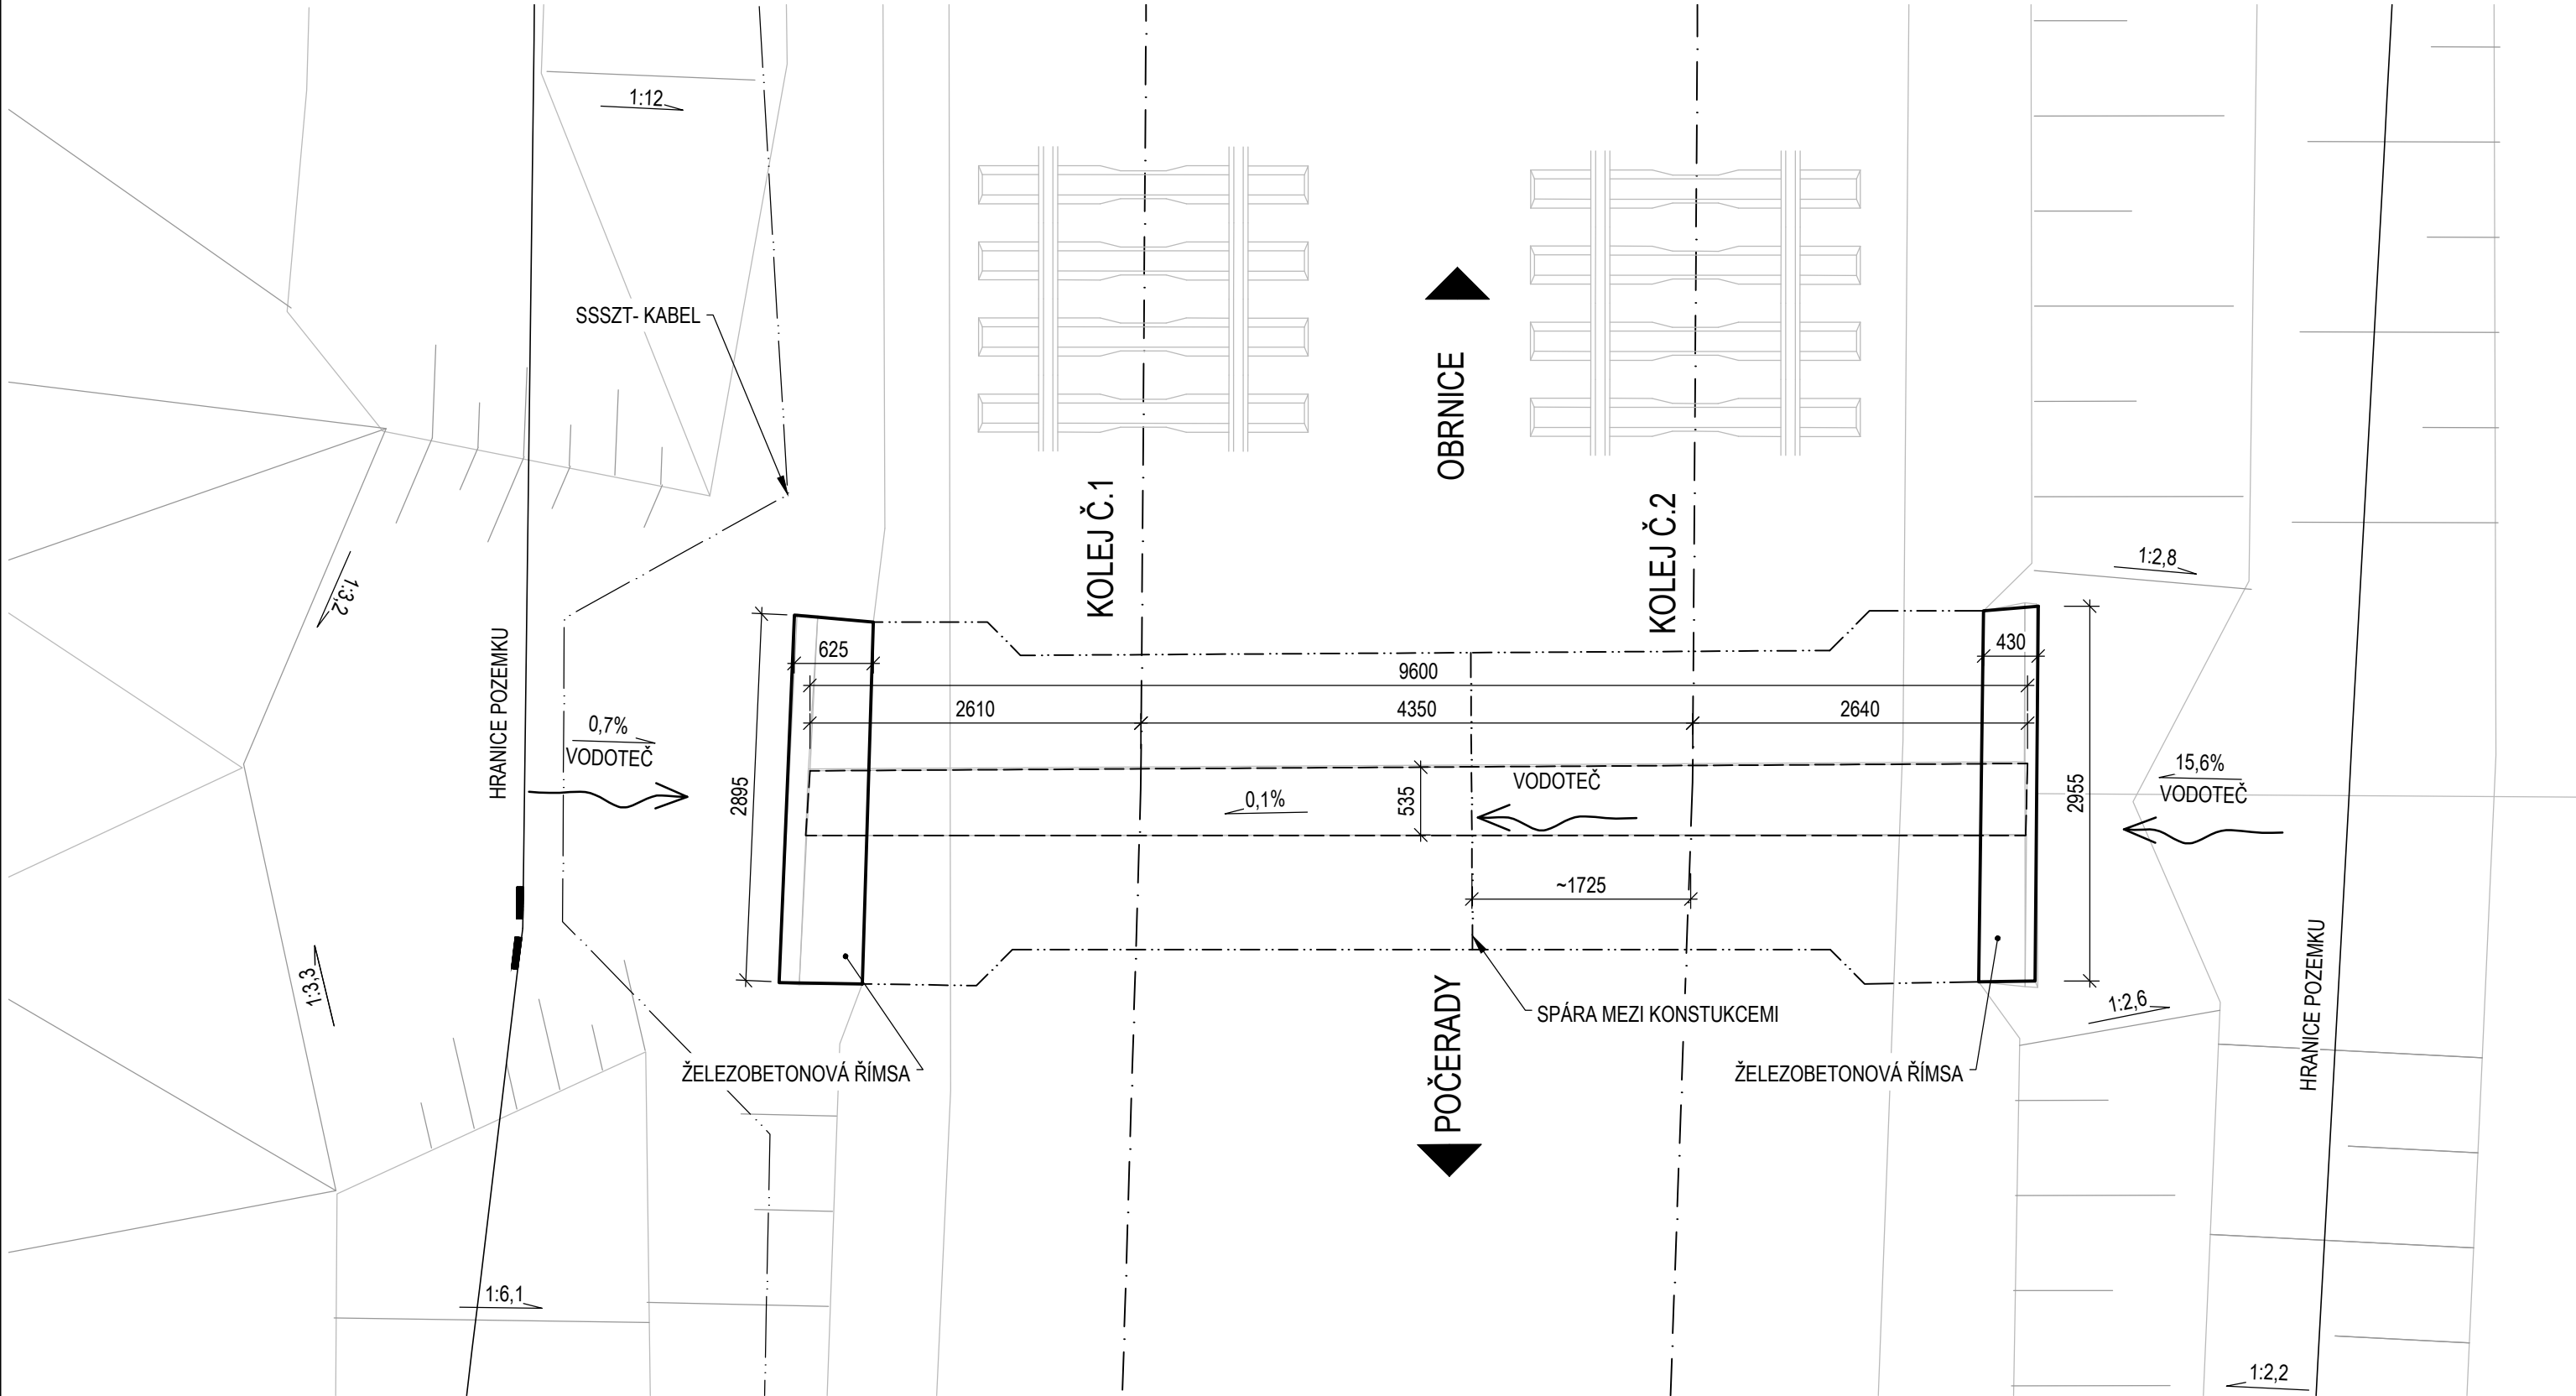

PŘÍČNÝ ŘEZ

M 1 : 50

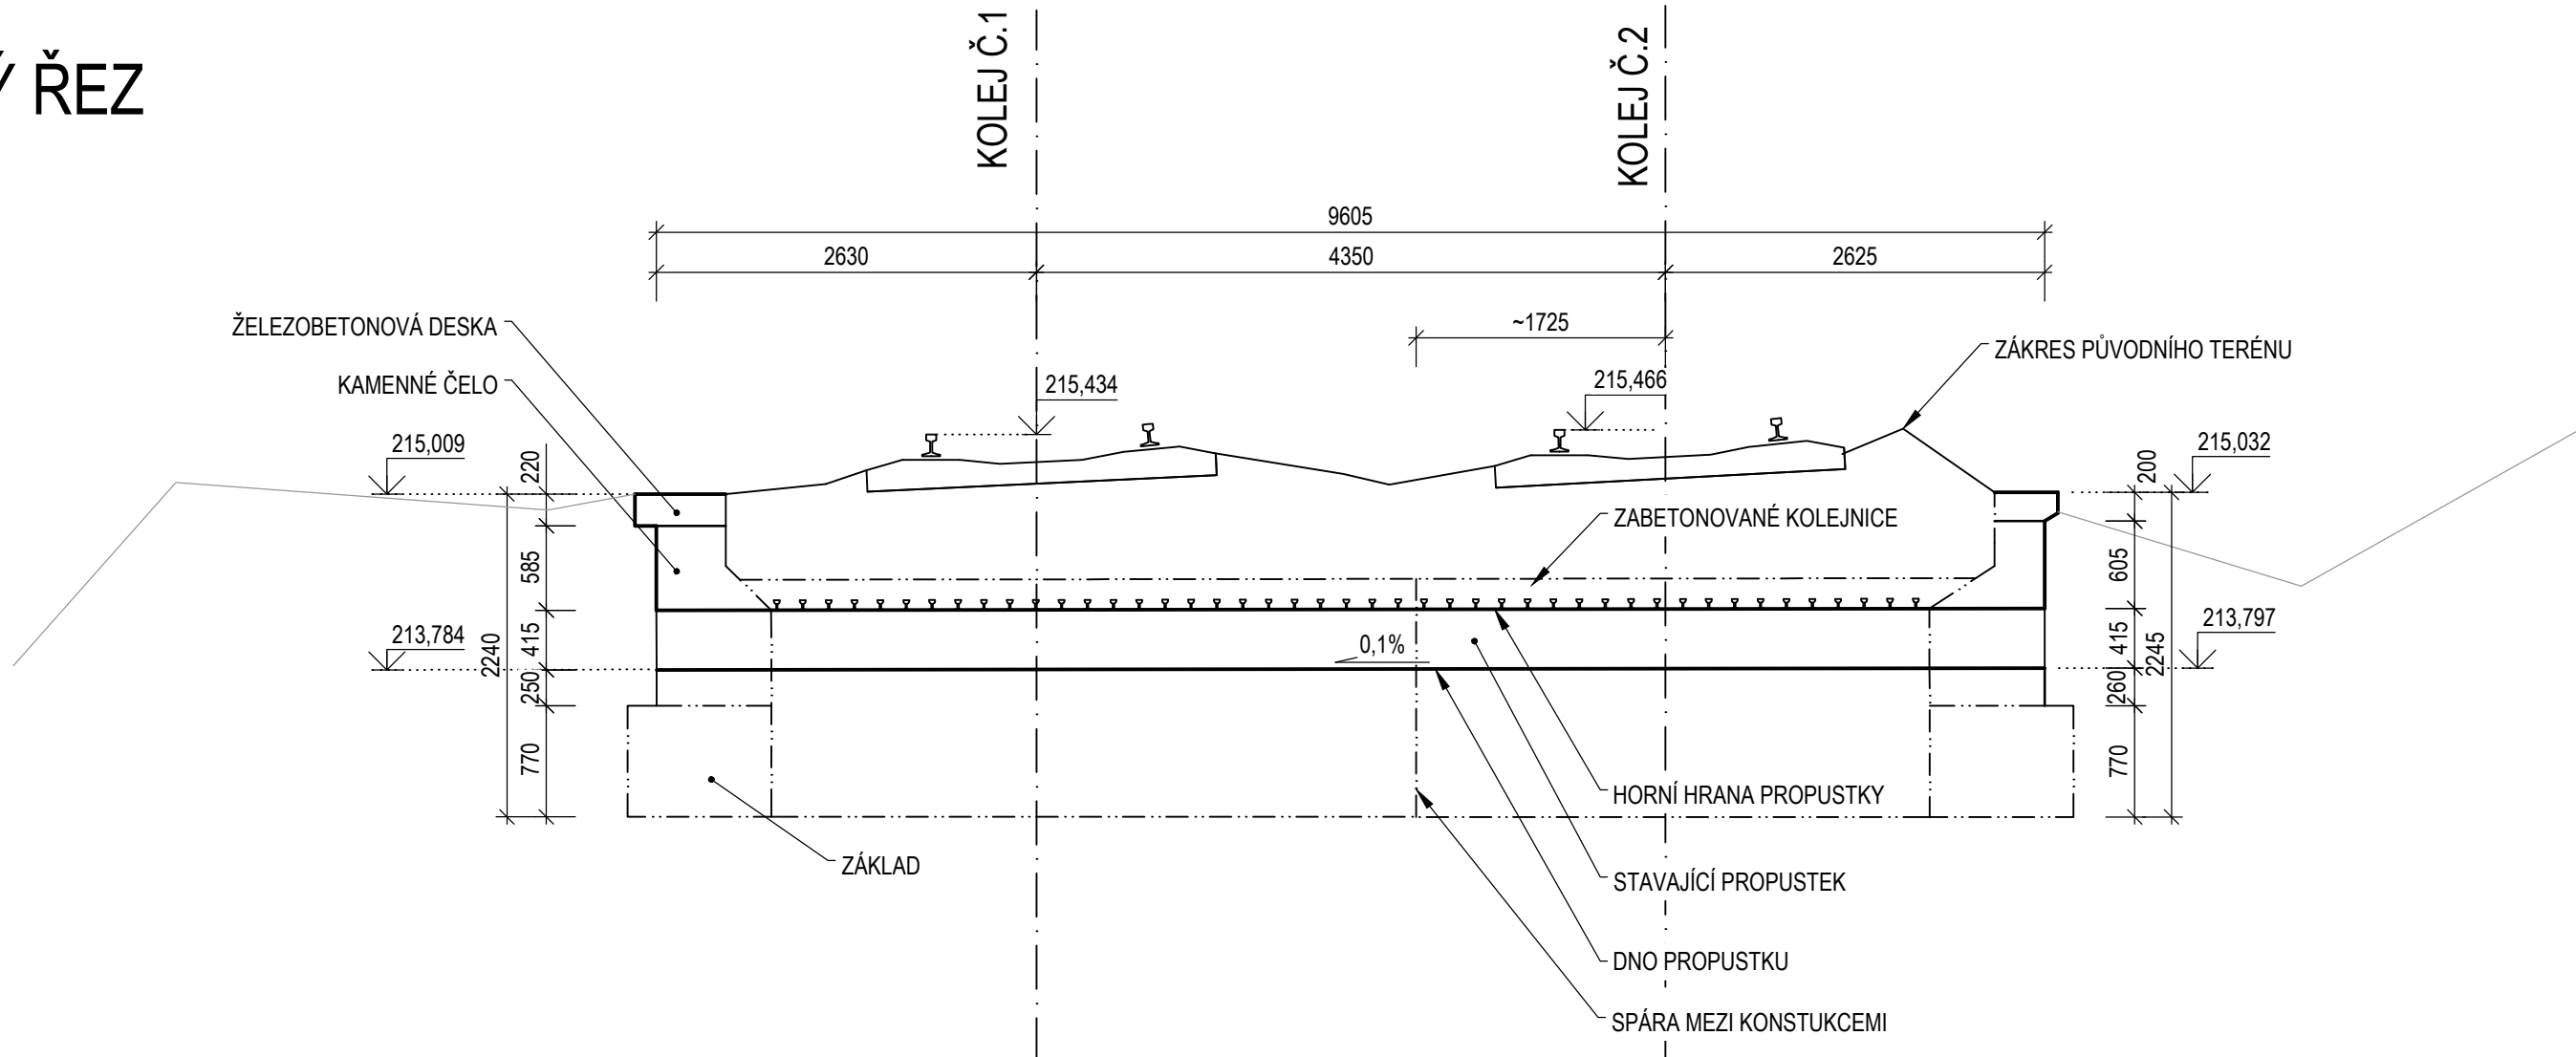


POZNÁMKY:

- ROZMĚRY SKRYTÝCH KONSTRUKCÍ JSOU PŘEDPOKLÁDANÉ A NEMUSÍ SOUHLASIT SE SKUTEČNOSTÍ
- ZAKRESLENÍ STÁVAJÍCÍCH INŽENÝRSKÝCH SÍTÍ JE POUZE INFORMATIVNÍ DLE PODKLADŮ POSKYTNUTÝCH JEDNOTLIVÝMI SPRÁVCI SÍTÍ. PŘED ZAPOČETÍM STAVEBNÍCH PRACÍ JE NUTNÉ PROVÉST JEDNTOLIVÝMI SPRÁVCI PŘESNÉ VYTÝČENÍ
- STÁVAJÍCÍ STAV PROPUSTKY JE ZAKRESLEN DLE GEODETICKÉHO ZAMĚŘENÍ A MÍSTNÍHO ŠETŘENÍ

PODELNÝ ŘEZ

M 1 : 50

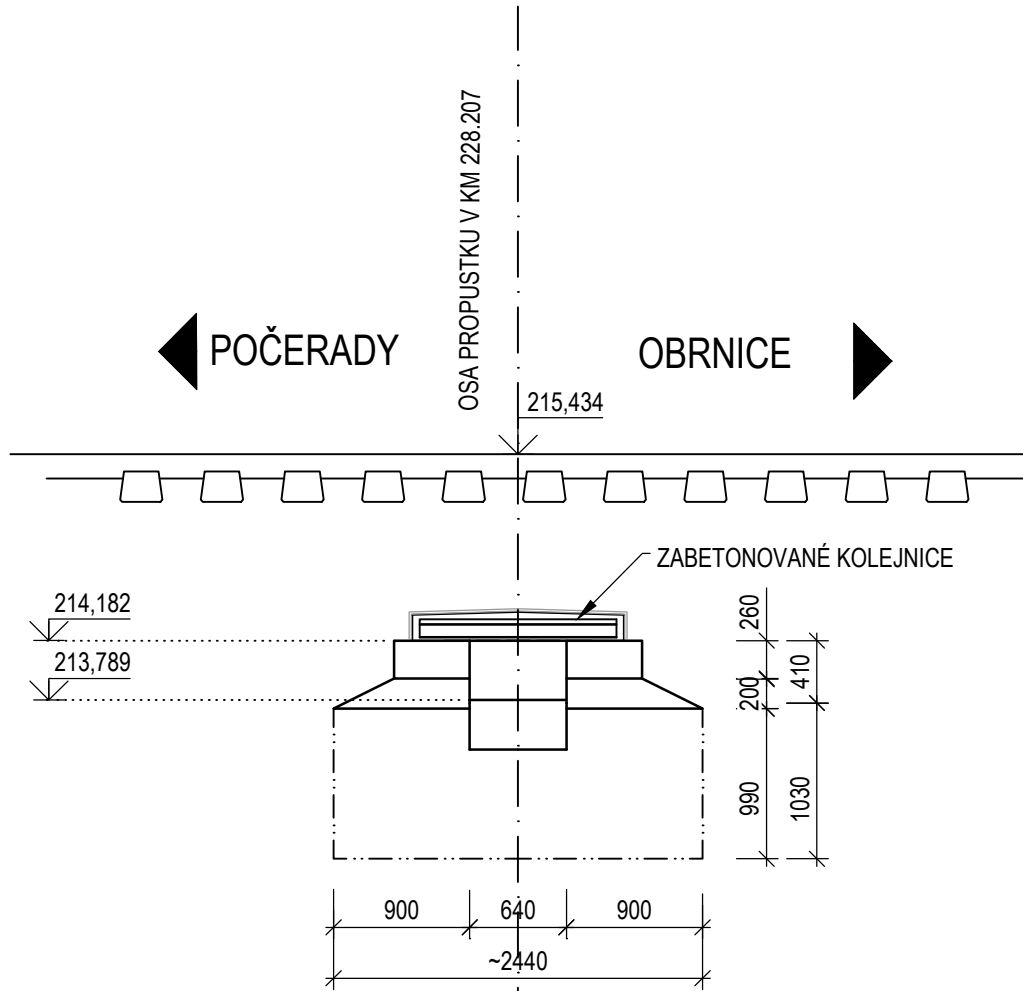

REVIZE	OBSAH REVIZE	DATUM REVIZE	ČÍSLO PARÉ:
01			
02			
03			

SOUŘADNICOVÝ S-JTSK, VÝŠKOVÝ SYSTÉM Bpv

OBJEDNATEL: <div> SPRÁVA ŽELEZNIC</div> <div>SPRÁVA ŽELEZNIC, státní organizace DLÁŽDĚNÁ 1003/7 110 00 PRAHA 1 - NOVÉ MĚSTO</div>		ZHOTOVITEL: <div> AFRY</div> <div>AFRY CZ s.r.o. MAGISTRŮ 1275/13 140 00 PRAHA 4 tel.: +420 277 005 500 www.afry.cz</div>	
HLAVNÍ INŽENÝR PROJEKTU: <div> Ing. PAVEL NOVÁK</div>	ZODPOVĚDNÝ PROJEKTANT: <div>Ing. LÁSZLÓ SZÍKORA</div>	VYPRACOVAL: <div>Ing. MONIKA VÍTEKOVÁ</div>	KONTROLOVAL: <div>Ing. TOMÁŠ KUBÍN</div>
NÁZEV PROJEKTU: OPRAVA MOSTNÍCH OBJEKTŮ V ÚSEKU POČERADY - ČESKÉ ZLATNÍKY			
ČÁST: MOSTY, PROPUSTKY A ZDI			
OBJEKT: SO 14-07 PROPUSTEK EV. KM 228,207 TÚ č. 0581 ŽATEC - odb. ČESKÉ ZLATNÍKY			
PŘÍLOHA: PŘEHLEDNÝ VÝKRES - STÁVAJÍCÍ STAV			
DATUM:	10/2020	ČÁST DOKUMENTACE: D.2.1.4	1.3
STUPEŇ:	DSP		
MĚŘÍTKO:	1:50	POŘADÍ OBJEKTU: 7	
POČET FORMÁTŮ:	6 A4		
Č. ZAKÁZKY:	2020/0111		