


- LEGENDA
- KATASTR NEMOVITOSTÍ
 - HRANICE DRÁHY
 - SSZT KABEL
- POZNÁMKY
- VÝŠKOVÝ SYSTÉM BpV.
 - SOUŘADNICOVÝ SYSTÉM S-JTSK.
 - STÁVAJÍCÍ STAV PROPUSTKU JE ZAKRESLEN DLE GEODETICKÉHO ZAMĚŘENÍ A MÍSTNÍHO ŠETŘENÍ.

Propustek evid. km 228,304

sv.0,65m vol.v.0,70m

PŘÍČNÝ ŘEZ 1 : 50

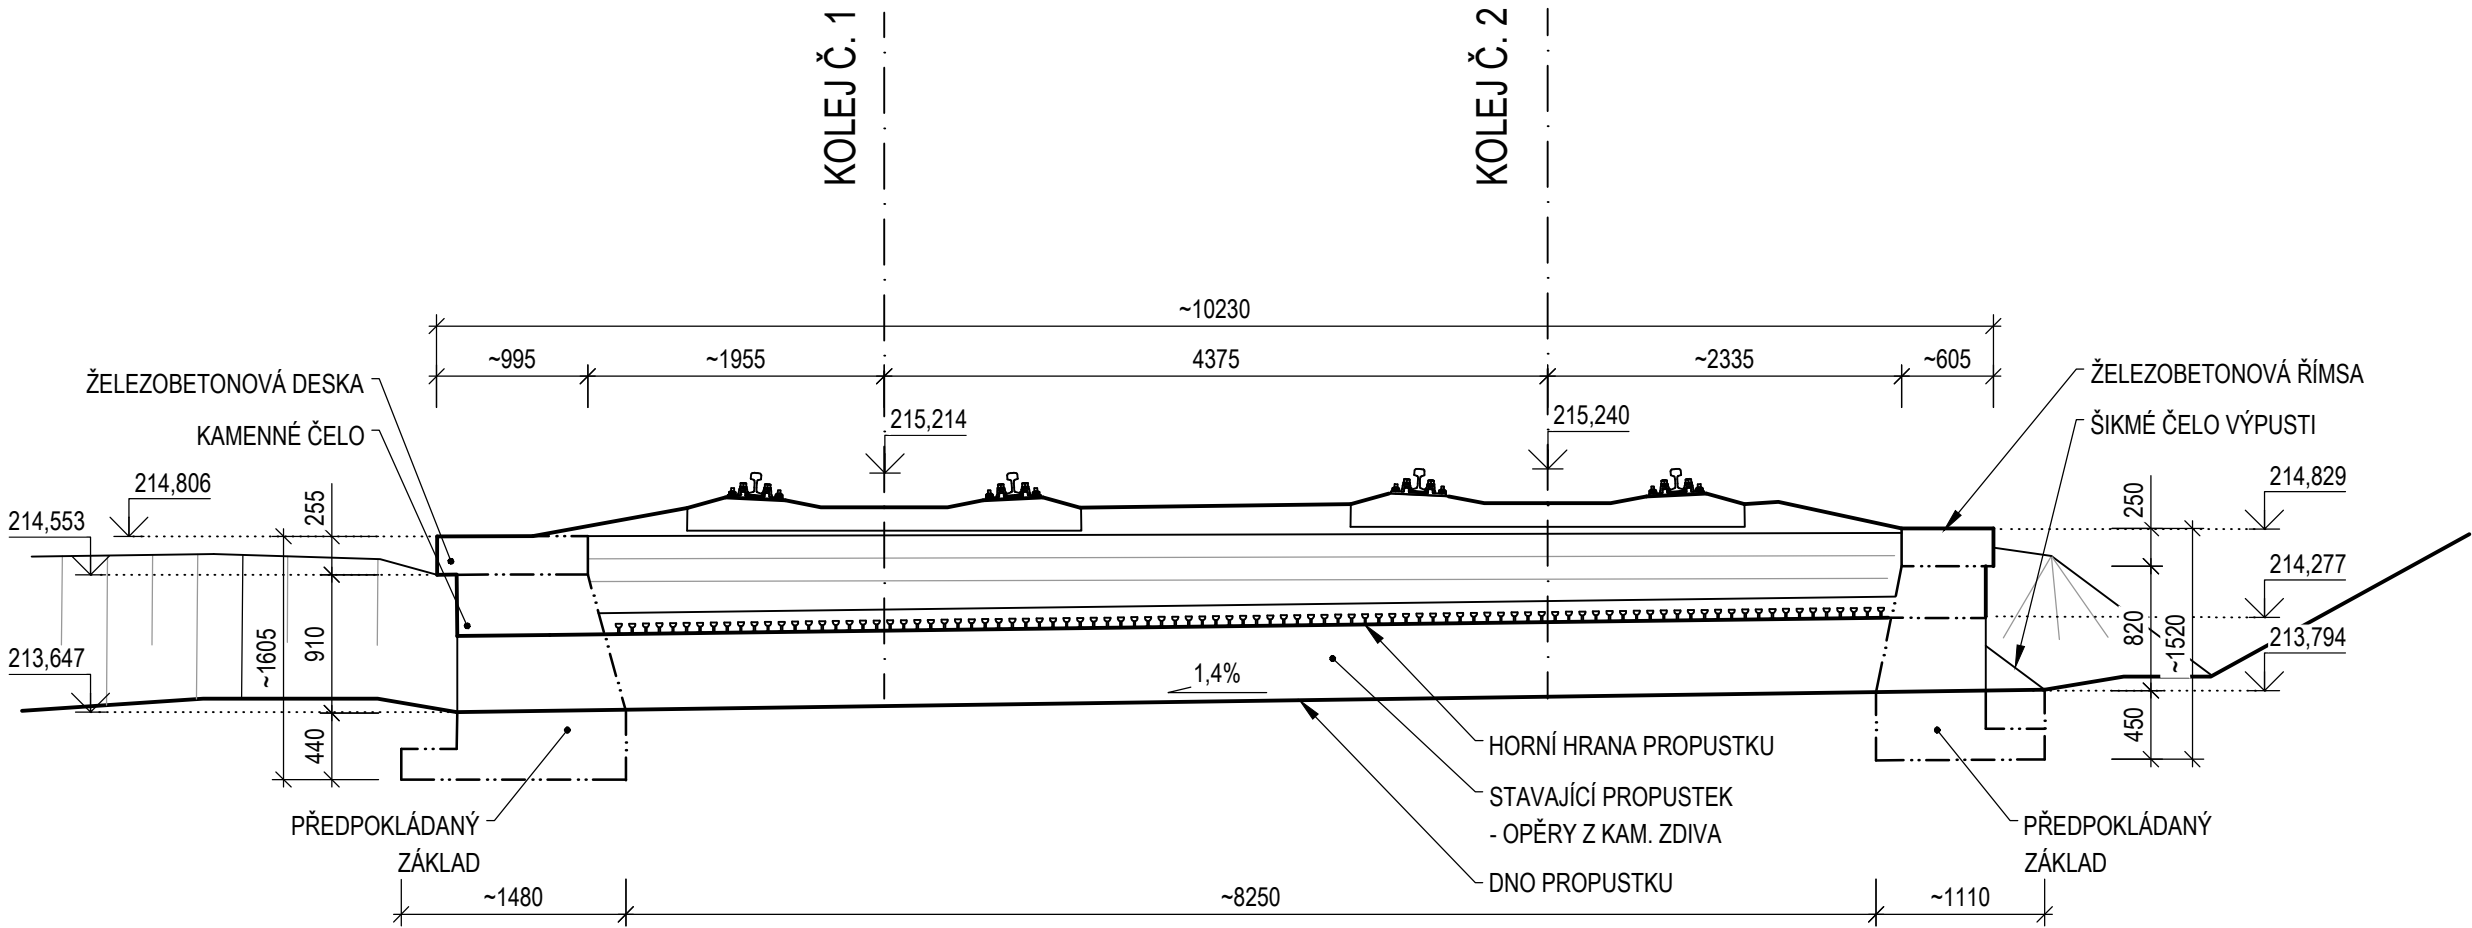

REVIZE	OBSAH REVIZE	DATUM REVIZE	ČÍSLO PARÉ:
01			
02			
03			

OBJEDNATEL: <div></div> <div>SPRÁVA ŽELEZNIC, státní organizace</div> <div>DLAŽDĚNÁ 1003/7 110 00 PRAHA 1 - NOVÉ MĚSTO</div>		ZHOTOVITEL: <div></div> <div>AFRY CZ s.r.o.</div> <div>MAGISTRŮ 1275/13 140 00 PRAHA 4 tel.: +420 277 005 500 www.afry.cz</div>	
HLAVNÍ INŽENÝR PROJEKTU: <div></div> <div>Ing. PAVEL NOVÁK</div>	ZODPOVĚDNÝ PROJEKTANT: <div></div> <div>Ing. LÁSZLÓ SZÍKORA</div>	VYPRACOVAL: <div></div> <div>Ing. JÁN LAMPARSKÝ</div>	KONTROLOVAL: <div></div> <div>Ing. TOMÁŠ KUBÍN</div>
NÁZEV PROJEKTU: <div>OPRAVA MOSTNÍCH OBJEKTŮ V ÚSEKU POČERADY - ČESKÉ ZLATNÍKY</div>			
ČÁST: <div>MOSTY, PROPUSTKY A ZDI</div>			
OBJEKT: <div>SO 14-08 PROPUSTEK EV. KM 228,304</div>			
PŘÍLOHA: <div>PŘEHLEDNÝ VÝKRES - STÁVAJÍCÍ STAV</div>			
DATUM: 10/2020		ČÁST DOKUMENTACE: <div>D.2.1.4</div>	ČÍSLO PŘÍLOHY: <div>1.3</div>
STUPEŇ: DSP			
MĚŘÍTKO: 1 : 50		POŘADÍ OBJEKTU: <div>8</div>	
POČET FORMÁTŮ: 8 x A4			
Č. ZAKÁZKY: 2020/0111			