
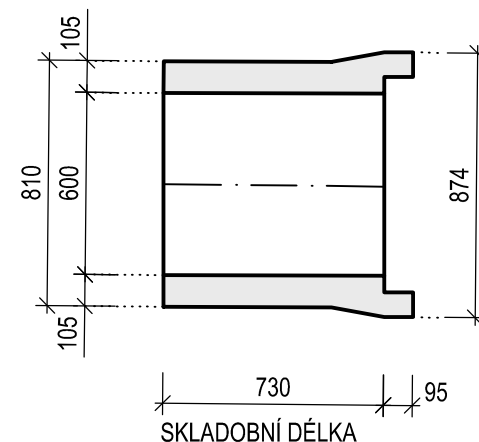
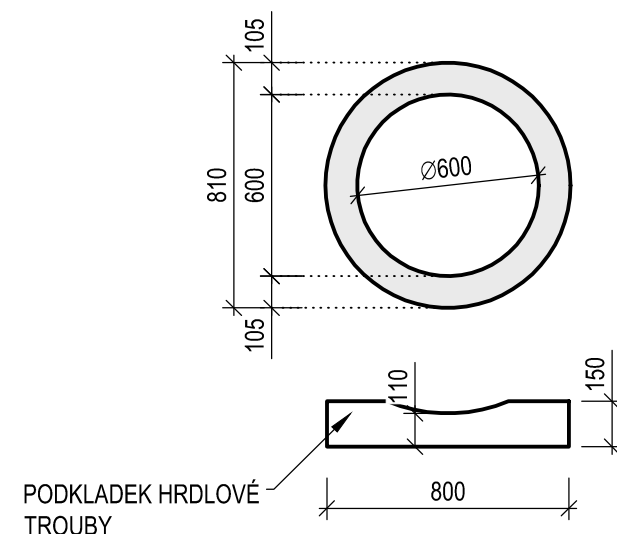



M 1:25

PŘÍČNÝ ŘEZ - P1
M 1:25


AXONOMETRICKÉ SCHÉMA

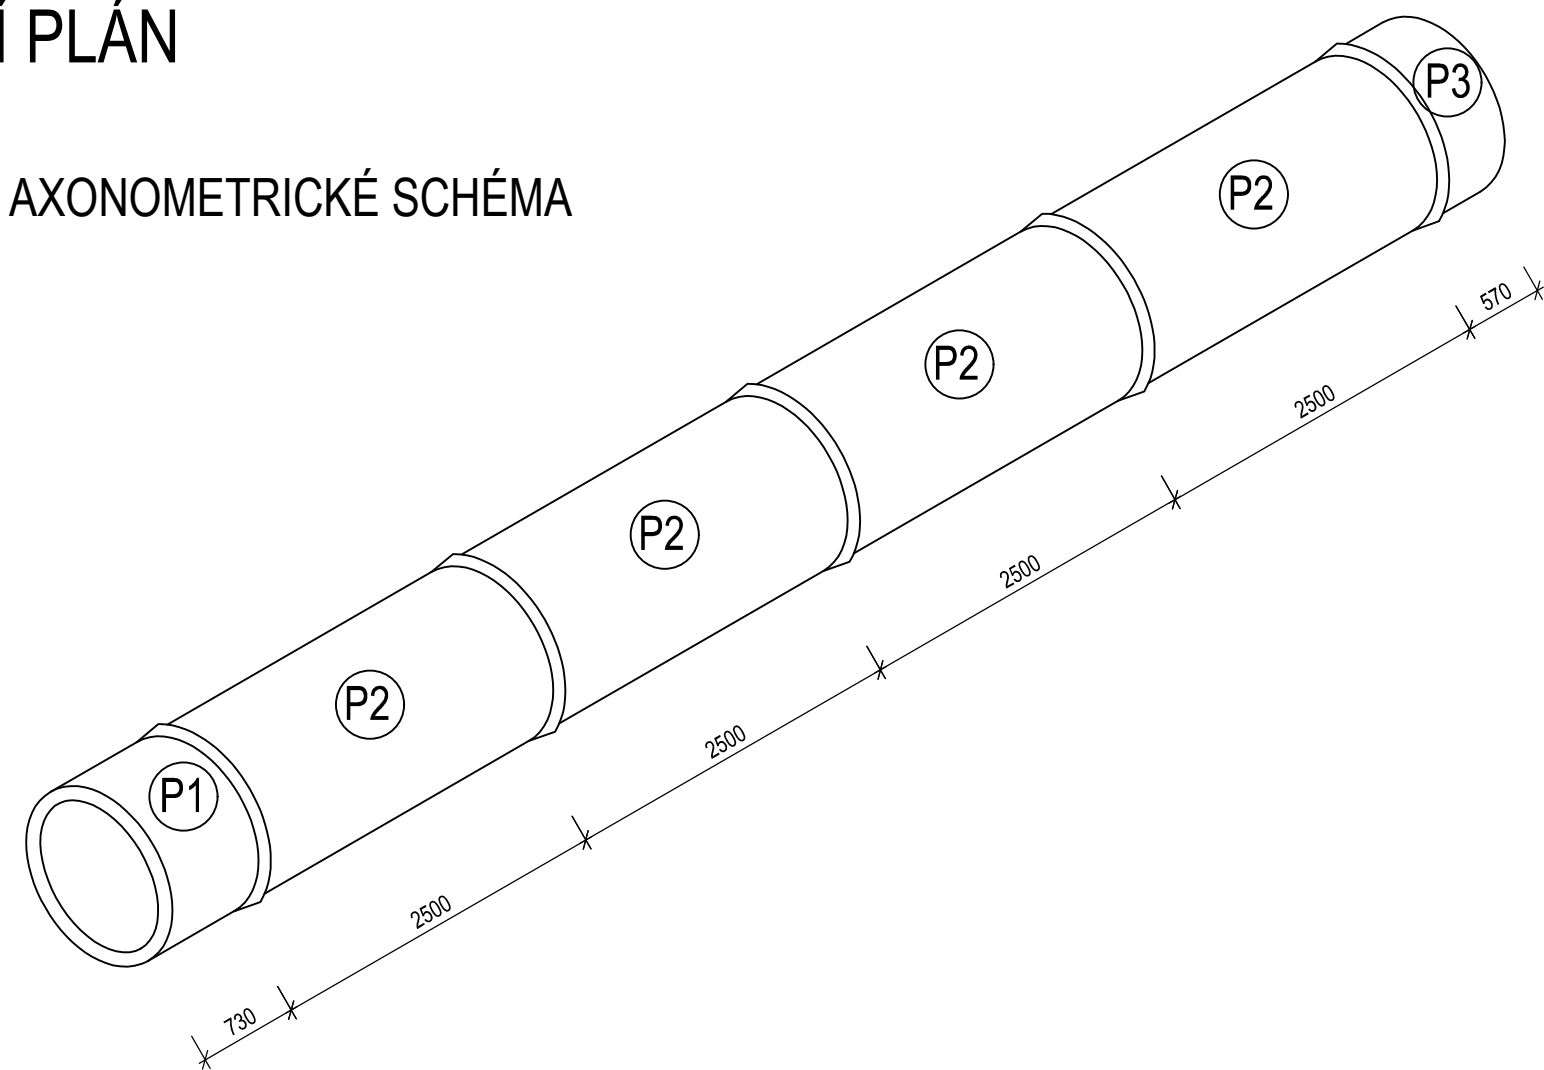

PŘÍČNÝ ŘEZ - P2
M 1:25

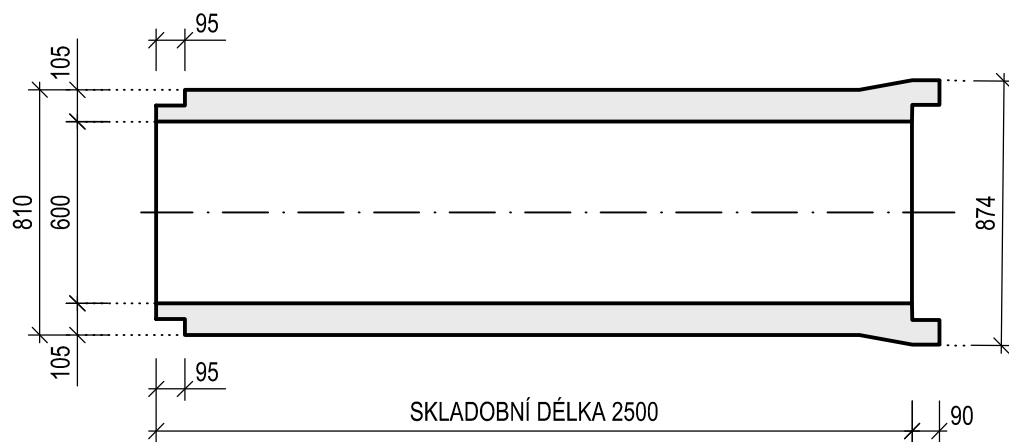

PŘÍČNÝ ŘEZ - P3
M 1:25

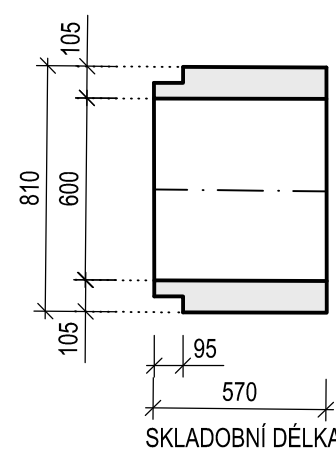

VÝKAZ PREFABRIKÁTŮ

| OZNAČENÍ | POČET KS |
|----------|----------|
| P1 | 1 |
| P2 | 4 |
| P3 | 1 |

POZNÁMKY

ŽELEZOBETONOVÉ TROUBY DN 600

JEDNÁ SE O TYPOVÉ PREFABRIKÁTY SCHVÁLENÉ SŽDC

KRAJNÍ PREFABRIKÁTY JSOU ATYPICKÉ A ZHOTOVITEL (DODAVATEL)

PREFABRIKÁTŮ ZPRACUJE PRO TYTO PREFABRIKÁTY VTD



BETONY: DLE ČSN EN 206+A1

PREFABRIKÁTY

PODLE TP VÝROBCE PREFABRIKÁTŮ

| | | | |
|--------|--------------|--------------|-------------|
| REVIZE | OBSAH REVIZE | DATUM REVIZE | ČÍSLO PARÉ: |
| 01 | | | |
| 02 | | | |
| 03 | | | |

SOUŘADNICOVÝ S-JTSK, VÝŠKOVÝ SYSTÉM Bpv

| | | | |
|---|------------------------|--|------------------|
| OBJEDNATEL: | | ZHOTOVITEL: | |
|  SPRÁVA ŽELEZNIC | |  AFRY CZ s.r.o. MAGISTRŮ 1275/13 140 00 PRAHA 4 tel.: +420 277 005 500 www.afry.cz | |
| SPRÁVA ŽELEZNIC, státní organizace | | | |
| DLÁŽDĚNÁ 1003/7 110 00 PRAHA 1 - NOVÉ MĚSTO | | | |
| HLAVNÍ INŽENÝR PROJEKTU: | ZODPOVĚDNÝ PROJEKTANT: | VYPRACOVAL: | Kontroloval: |
|  Ing. PAVEL NOVÁK | Ing. LÁSZLÓ SZÍKORA | Ing. JÁN LAMPARSKÝ | Ing. TOMÁŠ KUBÍN |
| NÁZEV PROJEKTU: | | | |
| OPRAVA MOSTNÍCH OBJEKTŮ V ÚSEKU POČERADY - ČESKÉ ZLATNÍKY | | | |
| ČÁST: | | | |
| MOSTY, PROPUSTKY A ZDI | | | |
| OBJEKT: | | | |
| SO 14-08 PROPUSTEK EV. KM 228,304 | | | |
| PŘÍLOHA: | | | |
| VÝKRES TVARU PREFABRIKÁTŮ, SKLADEBNÝ PLÁN | | | |
| DATUM: | 10/2020 | ČÁST DOKUMENTACE: | ČÍSLO PŘÍLOHY: |
| STUPEŇ: | DSP | | |
| MĚŘÍTKO: | 1 : 25 | POŘADÍ OBJEKTU: | 8 |
| POČET FORMÁTŮ: | 3 x A4 | | |
| Č. ZAKÁZKY: | 2020/0111 | | |