

M 1 : 50



- VÝŠKOVÝ SYSTÉM BpV.
- SOUŘADNICOVÝ SYSTÉM S-JTSK.
- PRO KONSTRUKCI PROPUSTKU MUSÍ BÝT POUŽITY RÁMOVÉ PREFABRIKÁTY SCHVÁLENÉHO TYPU DLE PŘEDPISU OTP PRO ŽELEZOBETONOVÉ TROUBY (ŠZDC 2012).
- STÁVAJÍCÍ STAV PROPUSTKU JE ZAKRESLEN DLE GEODETICKÉHO ZAMĚŘENÍ A MÍSTNÍHO ŠETŘENÍ.
- NA ODHLÁZDĚNÍ LOMOVÝM KAMENEM SE POUŽÍJE KÁMEN O PEVNOSTI V TLAKU min. 50 MPa, O MAXIMÁLNÍ NÁSÁKAVOSTI 1,5% OBJEMOVÉ HMOTNOSTI A SOUČinitelem ODOLNOSTI PROTI MRAZU 0,75 (PŘI 25 ZMRAZOVACÍCH CYKLECH), VODNÉ JSOU VYVŘELÉ HORNINY, ZEJMÉNA ŽULA.
- SPAROVÁNÍ DĚLBÝ JE PROVEDE AKTIVOVANOU CEMENTOVOU MALTOU O MINIMÁLNÍ PEVNOSTI V TLAKU 30 MPa, SVP XF1.
- V RÝZE PRO KONCOVÝ ZÁKLADOVÝ PŘÁH NA VÝTOKU A VÝTOKU PROPUSTKU SE ZŘÍDÍ PODKLADNÍ BETON V TLOUŠŤCE 100 mm

BETONY: DLE ČSN EN 206+A1, ČSN P 73 2404, TKP SSD KAP.18

PODKLADNÍ BETON C 12/15 - X0(F.1.2) - Cl 0,40 - Dmax22 - S3

PODKLADNI ZB DESKA C 25/30 - XA1, XF1(F.1.2) - CI 0,40 - Dmax22 - S3

ŽB PREFA RÁM



ŽB MONOLITICKÁ ŘÍMSA C 30/37 - XC4 XF3(E 1.2) - Cl 0.40 - D_{max}16 - S4

BETONOVÉ LOŽE POD DLAŽBOU	C 25/30 - XF3(F.1.1) - CI 1,0 - Dmax22 - (SUCHÁ SMĚS)
KONCOVÝ PŘÍČNÝ PRÁH DLAŽBY	C 25/30 - XF3(F.1.1) - CI 0,40 - Dmax22 - S3

LEGENDA

- NOVÝ STAV
 DEMOLICE
 STÁVAJÍCÍ STAV

M 1 : 50

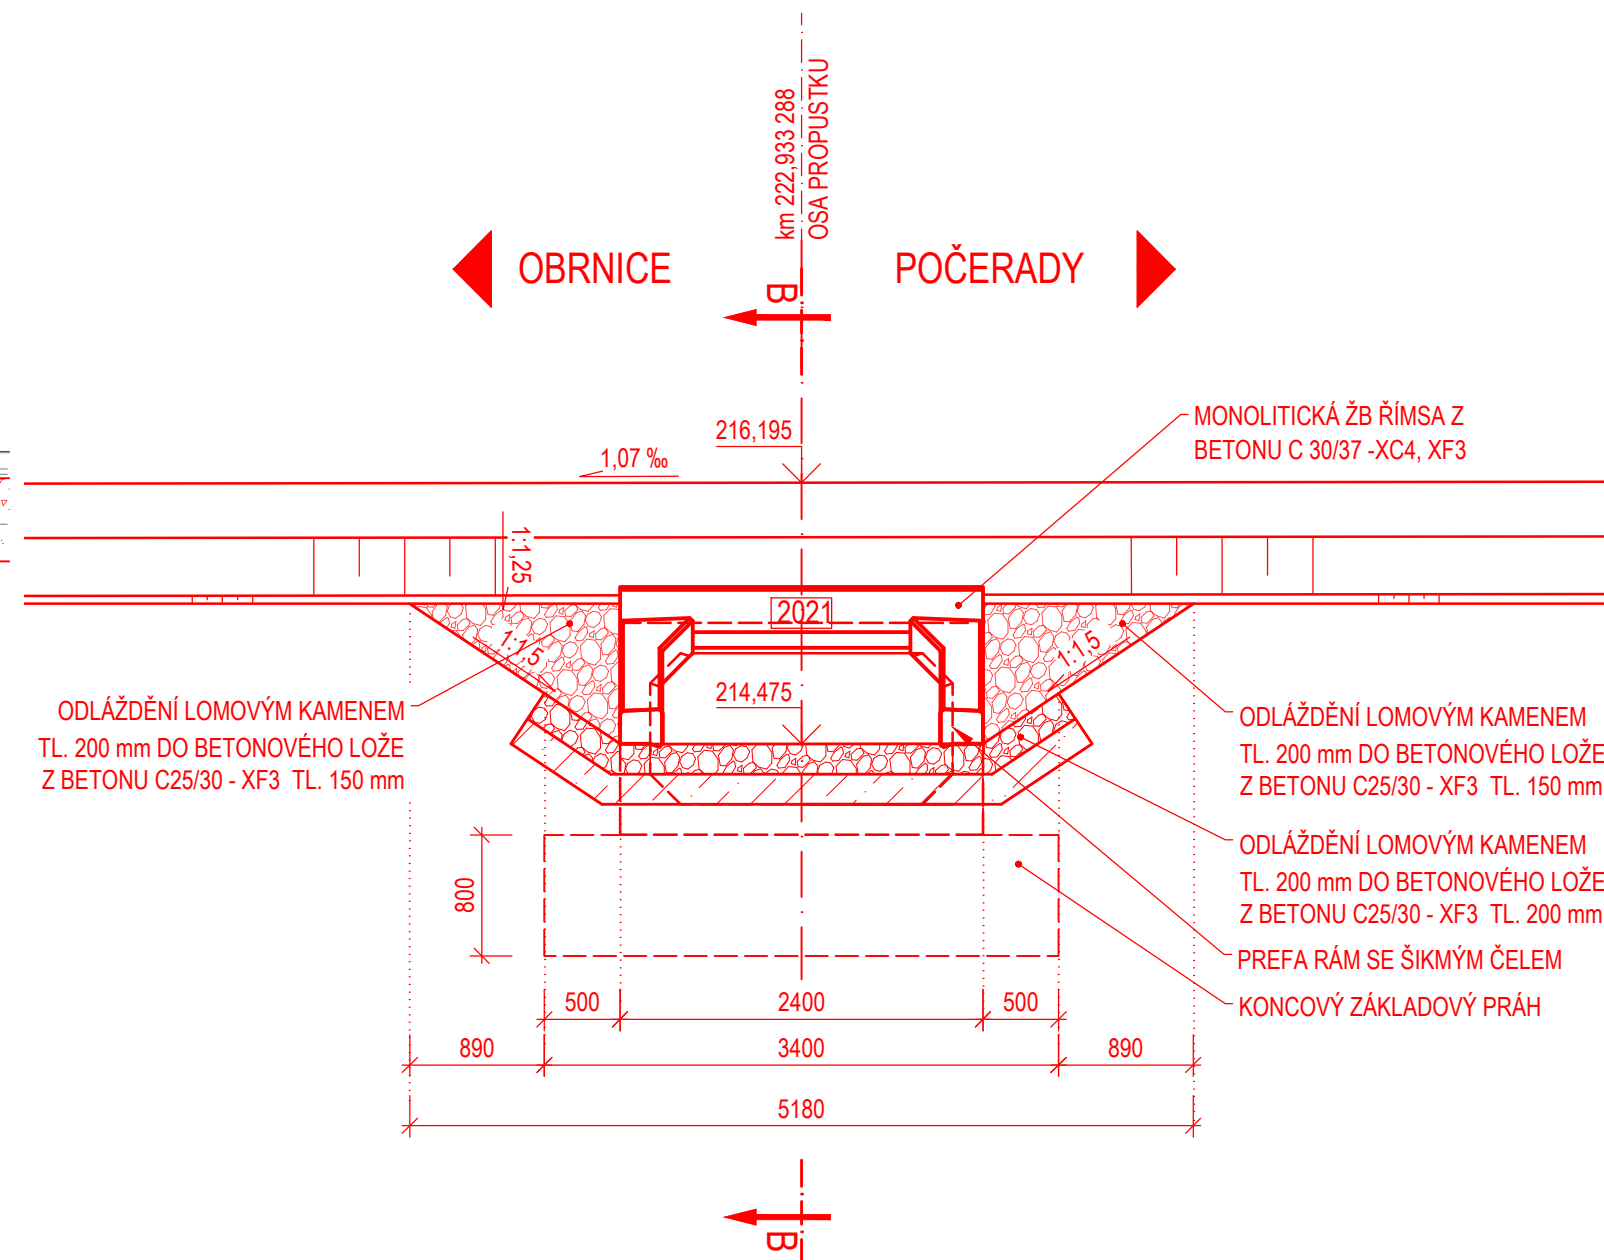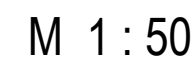

REVIZE	OBSAH REVIZE	DATUM REVIZE	ČÍSLO PARÉ:
01			
02			
03			

SOUŘADNICOVÝ S-JTSK, VÝŠKOVÝ SYSTÉM BpV

<p>OBJEDNATEL:</p>  <p>SPRÁVA ŽELEZNIC, státní organizace</p> <p>DLÁŽEŇÁ 1003/7 110 00 PRAHA 1 - NOVÉ MĚSTO</p>		<p>ZHOTOVITEL:</p>  <p>AFRY CZ s.r.o.</p> <p>MAGDOSTŘ 1275/13 140 00 PRAHA 4 tel.: +420 277 005 500 www.afry.cz</p>	
<p>HLAVNÍ INŽENÝR PROJEKTU:</p>  <p>Ing. PAVEL NOVÁK</p>	<p>ZODPOVĚDNÝ PROJEKTANT:</p> <p>Ing. LÁSLAV ŠÍKORA</p>	<p>VYPRACOVAL:</p> <p>Ing. ZUZANA VÁVROVÁ</p>	<p>KONTROLOVAL:</p> <p>Ing. TOMÁŠ KUBÍN</p>
<p>NÁZEV PROJEKTU:</p>			

OPRAVA MOSTNÍCH OBJEKTŮ V ÚSEKU POČERADY - ČESKÉ ZLATNÍKY

ČÁST:	MOSTY, PROPUSTKY A ZDI
-------	------------------------

OBJEKT: SO 14-01 PROPUSTEK EV. KM 222,934
TÚ č. 0581 ŽATEC - odb. ČESKÉ ZLATNÍKY

PŘÍLOHA:	NOVÝ STAV - ŘEZY
----------	------------------

DATUM:	10/2020	ČÁST DOKUMENTACE: D.2.1.4	ČÍSLO PŘÍLOHY: 1.5
STUPEŇ:	DSP		
MĚŘÍTKO:	1:50		
POČET FORMÁTŮ:	8 x A4	POŘADÍ OBJEKTU: 1	
Č. ZAKÁZKY:	2020/0111		