





SITUACE M 1:500

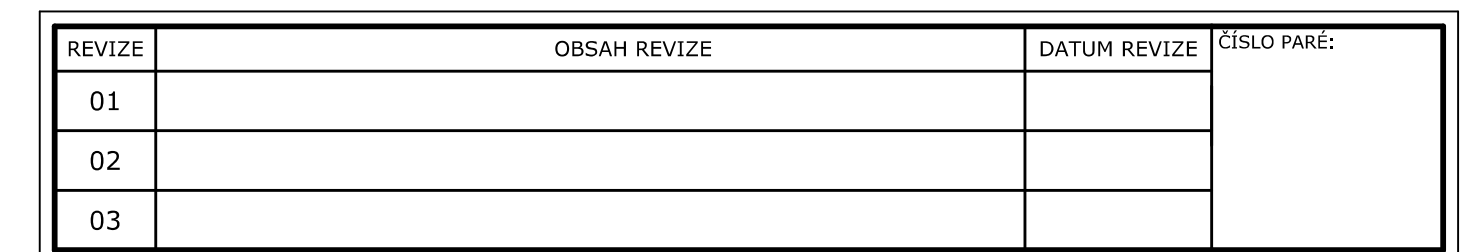

SOUŘADNICOVÝ S-JTSK, VÝŠKOVÝ SYSTÉM Bpv

<div>OBJEDNATEL:</div> <div><div>SPRÁVA ŽELEZNIC</div></div>		<div>ZHOTOVITEL:</div> <div><div>AFRY</div></div> <div>AFRY CZ s.r.o. MAGISTRŮ 1275/13 140 00 PRAHA 4 tel.: +420 277 005 500 www.afry.cz</div>	
<div>HLAVNÍ INŽENÝR PROJEKTU:</div> <div> Ing. PAVEL NOVÁK</div>		<div>ZODPOVĚDNÝ PROJEKTANT:</div> <div>Ing. LÁSZLÓ SZÍKORA</div>	
<div>VYPRACOVAL:</div> <div>Ing. TOMÁŠ KUBÍN</div>		<div>KONTOLOVAL:</div> <div>Ing. LÁSZLÓ SZÍKORA</div>	
<div>NÁZEV PROJEKTU:</div> <div>OPRAVA MOSTNÍCH OBJEKTŮ V ÚSEKU POČERADY - ČESKÉ ZLATNÍKY</div>			
<div>ČÁST:</div> <div>MOSTY, PROPUSTKY A ZDI</div>			
<div>OBJEKT:</div> <div>SO 14-11 PROPUSTEK EV. KM 229,837 TÚ č. 0581 ŽATEC - ODB. ČESKÉ ZLATNÍKY</div>			
<div>PŘÍLOHA:</div> <div>SITUACE</div>			
<div>DATUM:</div> <div>10/2020</div>	<div>STUPEŇ:</div> <div>DSP</div>	<div>ČÍSLO PŘÍLOHY:</div> <div>1.2</div>	
<div>MĚŘÍTKO:</div> <div>1:500</div>	<div>ČÍSLO DOKUMENTACE:</div> <div>D.2.1.4</div>		
<div>POČET FORMÁTŮ:</div> <div>6xA4</div>	<div>POŘADÍ OBJEKTU:</div> <div>11</div>		
<div>Č. ZAKÁZKY:</div> <div>2020/0111</div>			