





# SO 14-11 Propustek ev. km 229,837 TÚ č. 0581 Žatec - odb. České Zlatníky

## ZÁKRES DO KATASTRÁLNÍ MAPY M 1:500

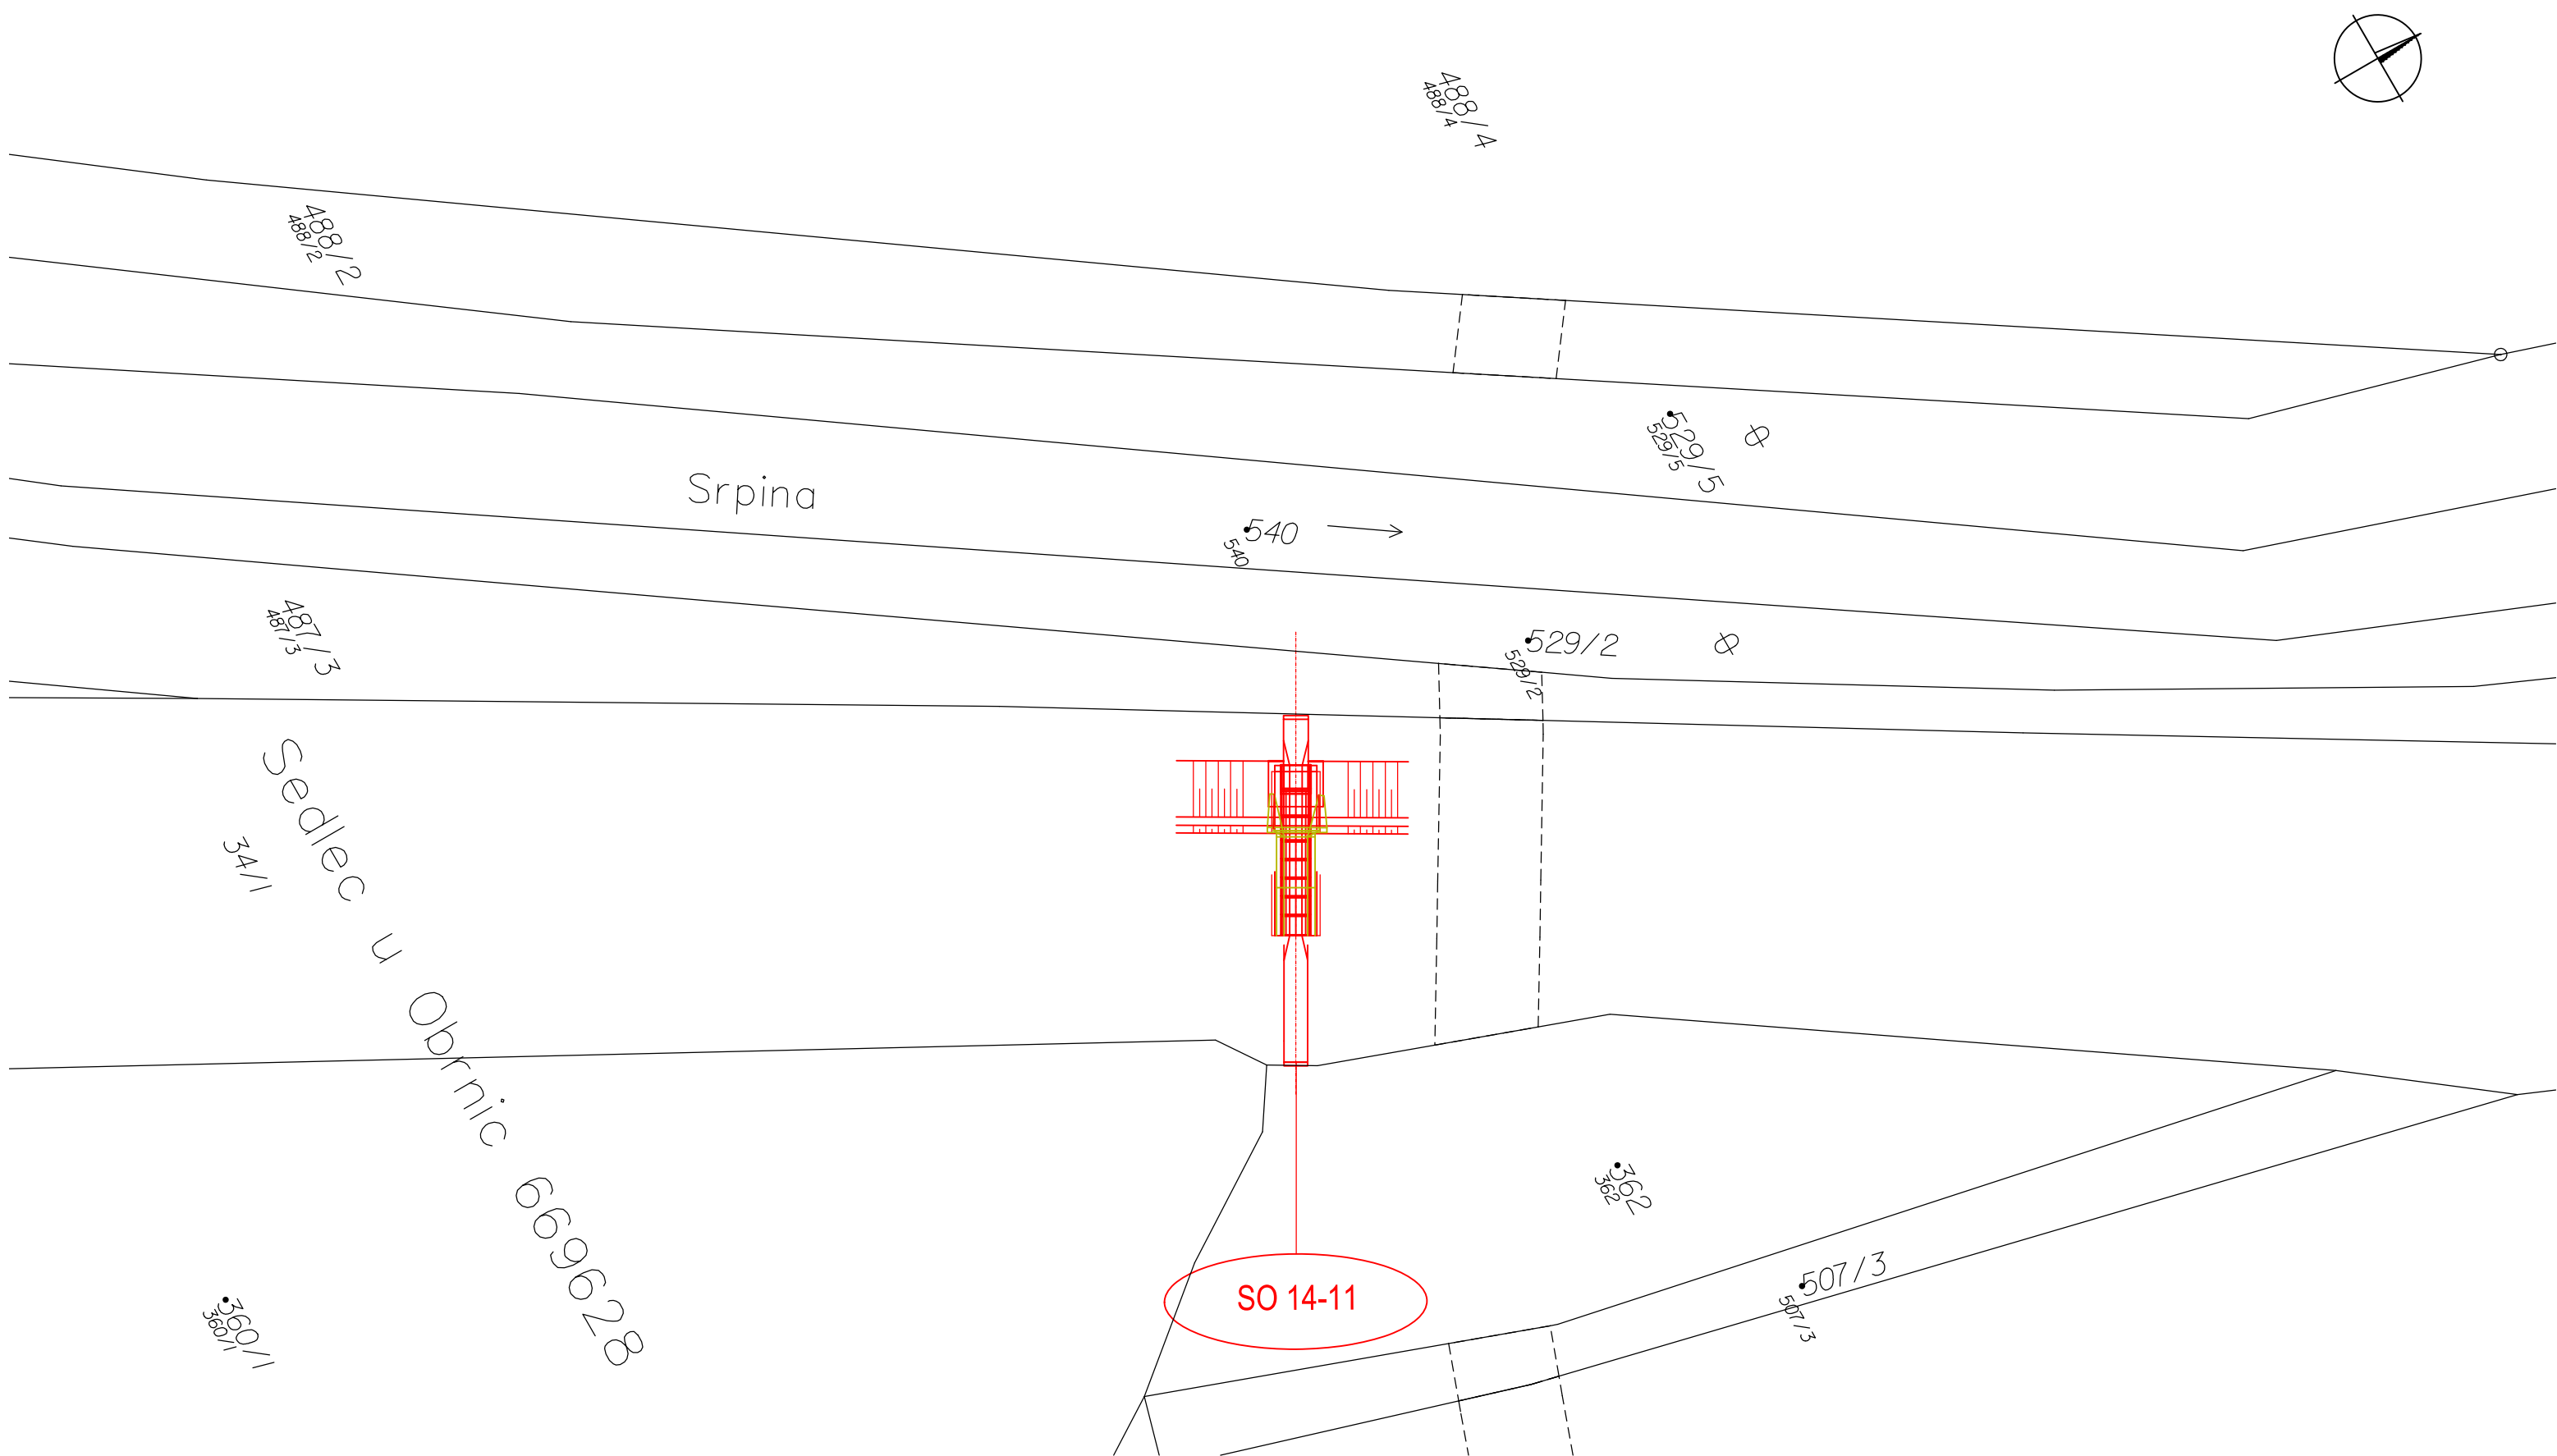

REVIZE	OBSAH REVIZE	DATUM REVIZE	ČÍSLO PARÉ:
01			
02			
03			

SOUŘADNICOVÝ S-JTSK, VÝŠKOVÝ SYSTÉM Bpv

OBJEDNATEL:		ZHOTOVITEL:	
<div> SPRÁVA ŽELEZNIC</div> <div>SPRÁVA ŽELEZNIC, státní organizace</div> <div>DLÁŽDĚNÁ 1003/7 110 00 PRAHA 1 - NOVÉ MĚSTO</div>		<div> AFRY</div> <div>AFRY CZ s.r.o.</div> <div>MAGISTRŮ 1275/13 140 00 PRAHA 4 tel.: +420 277 005 500 www.afry.cz</div>	
HLAVNÍ INŽENÝR PROJEKTU:	ZODPOVĚDNÝ PROJEKTANT:	VYPRACOVAL:	KONTOLOVAL:
<div> Ing. PAVEL NOVÁK</div>	Ing. LÁSZLÓ SZÍKORA	Ing. TOMÁŠ KUBÍN	Ing. LÁSZLÓ SZÍKORA
NÁZEV PROJEKTU:			
OPRAVA MOSTNÍCH OBJEKTŮ V ÚSEKU POČERADY - ČESKÉ ZLATNÍKY			
ČÁST: MOSTY, PROPUSTKY A ZDI			
OBJEKT: SO 14-11 PROPUSTEK EV. KM 229,837 TÚ č. 0581 ŽATEC - ODB. ČESKÉ ZLATNÍKY			
PŘÍLOHA: ZÁKRES DO KATASTRÁLNÍ MAPY			
DATUM:	10/2020	ČÁST DOKUMENTACE:  D.2.1.4	ČÍSLO PŘÍLOHY:  1.3
STUPEŇ:	DSP		
MĚŘÍTKO:	1:500		
POČET FORMÁTŮ:	3xA4	POŘADÍ OBJEKTU:  11	
Č. ZAKÁZKY:	2020/0111		