SO 14-11 Propustek ev. km 229,837 TÚ č. 0581 Žatec - odb. České Zlatníky

NOVÝ STAV - PŮDORYS

PŮDORYS M 1:100

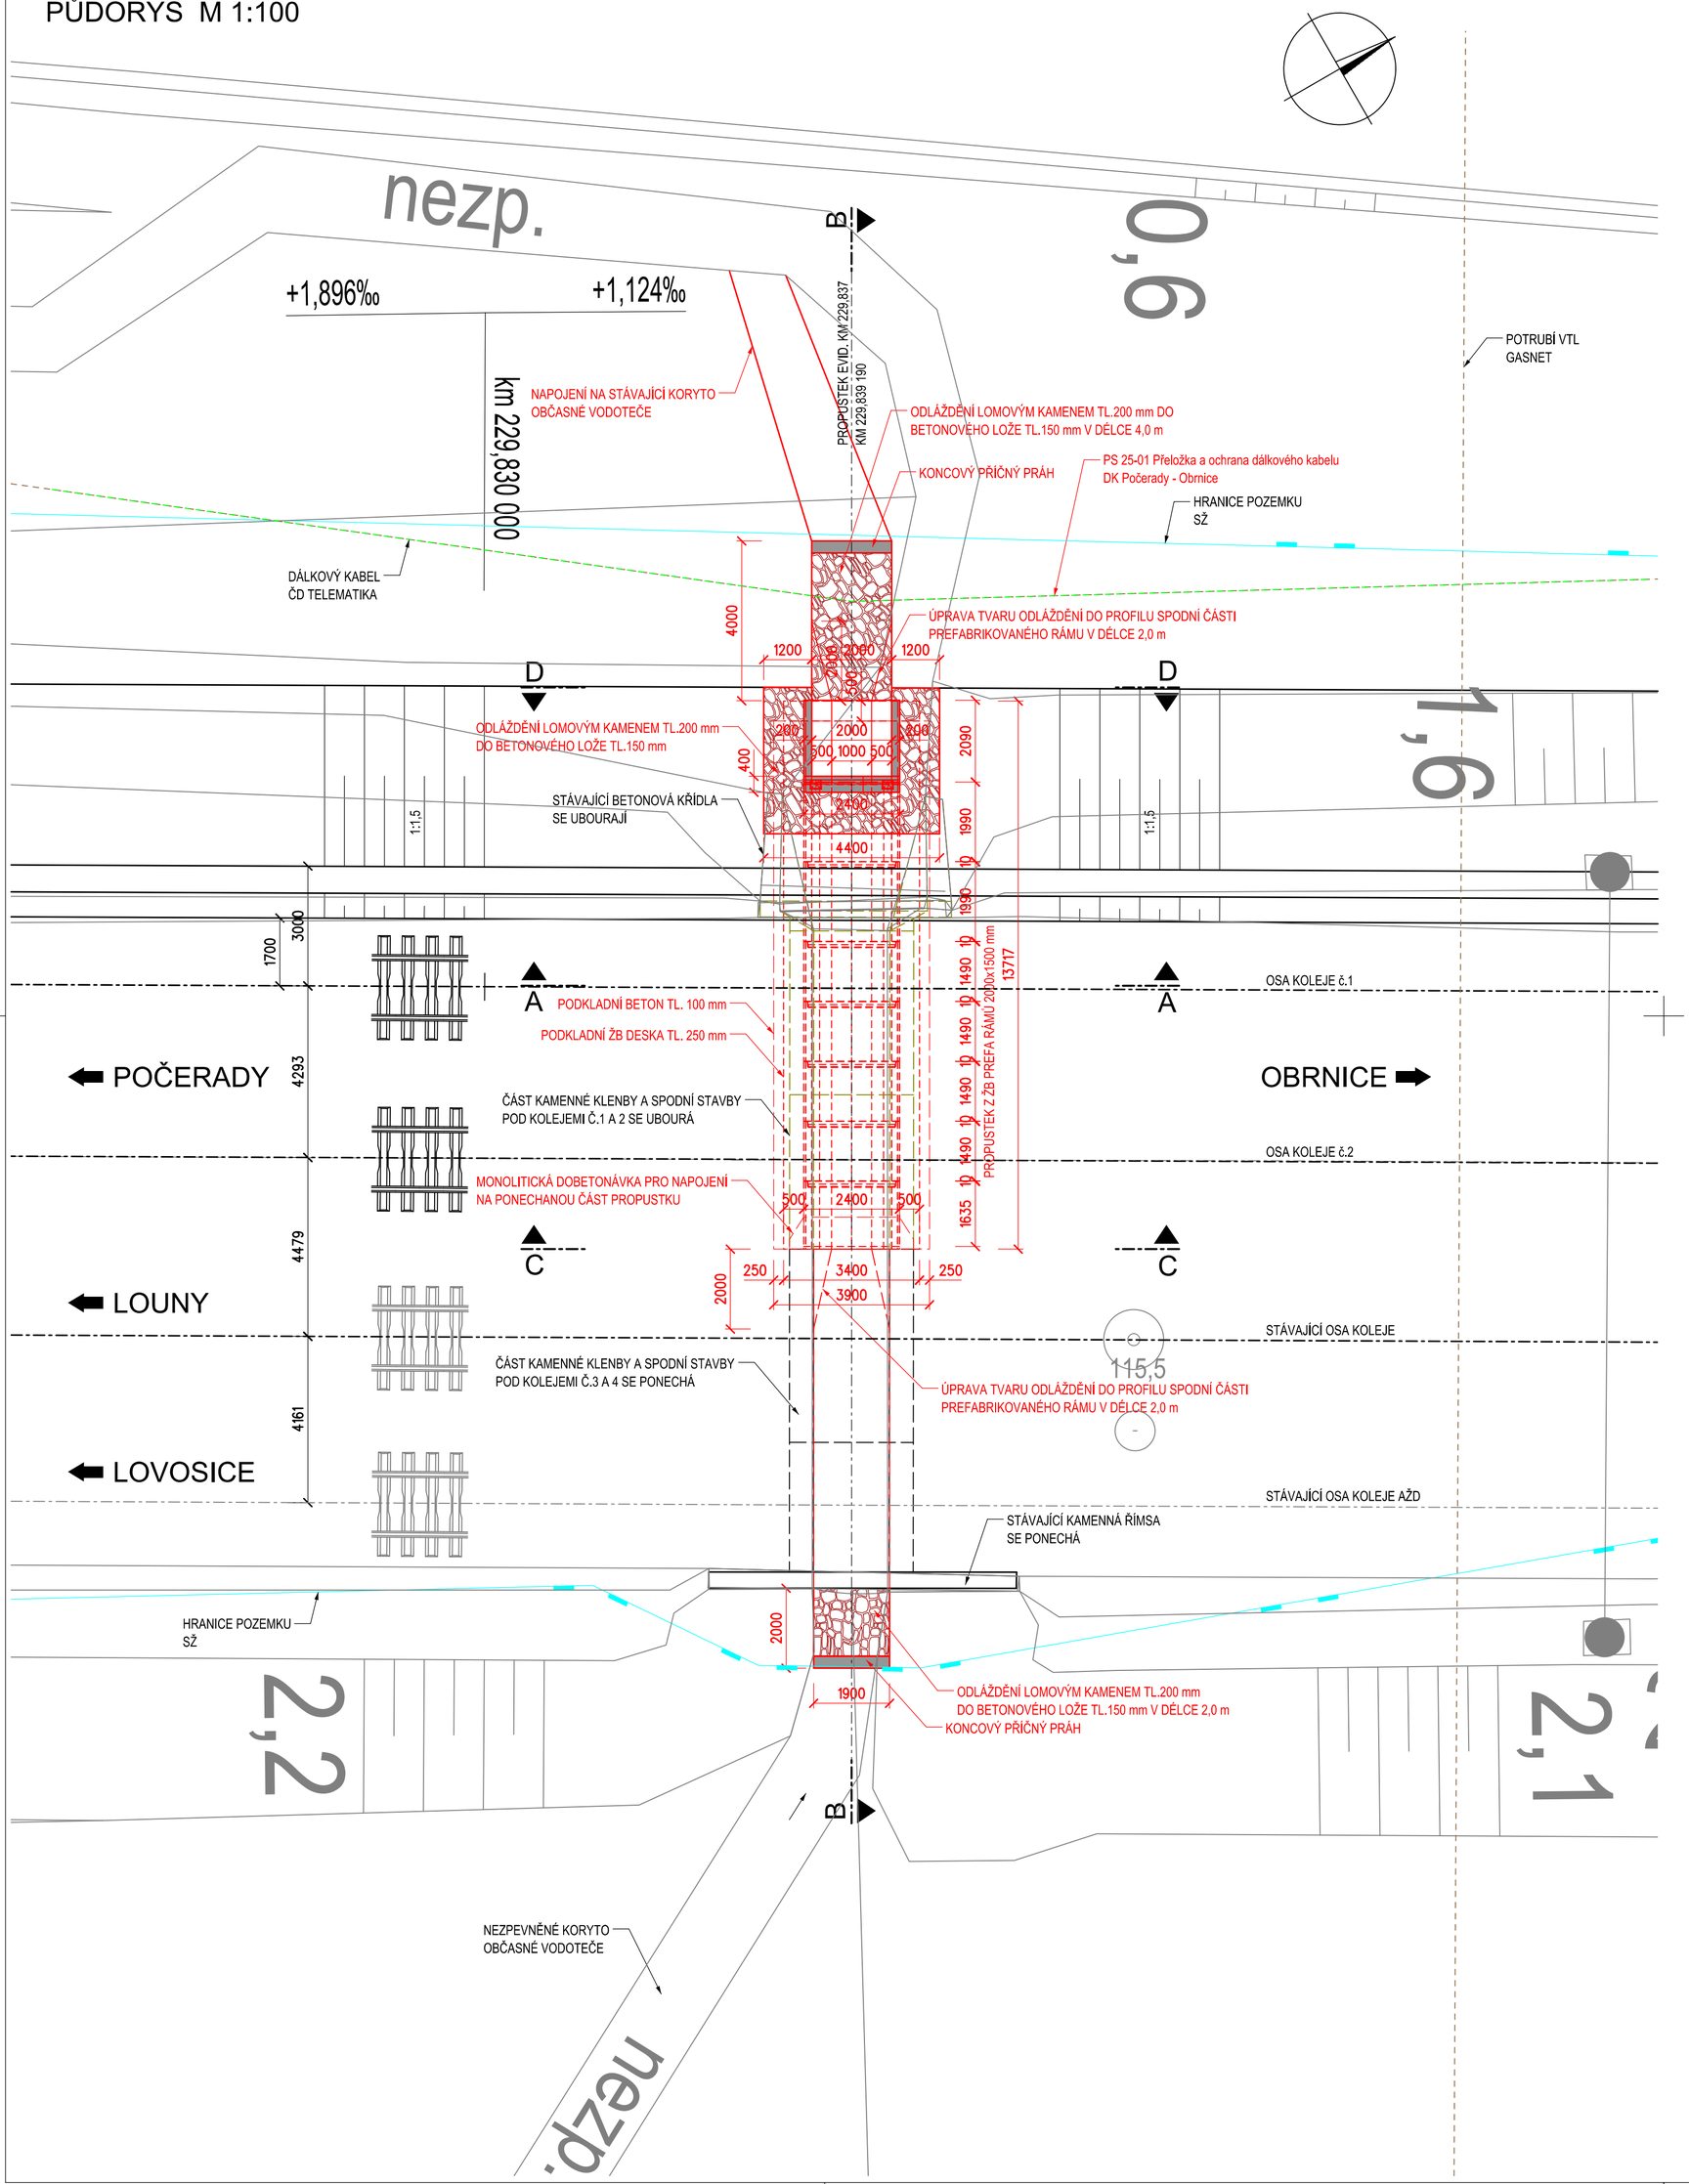

POZNÁMKY

VÝŠKOVÝ SYSTÉM Bpv.

SOUŘADNICOVÝ SYSTÉM S-JTSK.

PRO KONSTRUKCI PROPUSTKU MUSÍ BÝT POUŽITY PREFABRIKÁTY SCHVÁLENÉHO TYPU.

STÁVAJÍCÍ STAV PROPUSTKU JE ZAKRESLEN DLE GEODETICKÉHO ZAMĚŘENÍ A MÍSTNÍHO ŠETŘENÍ.

NA ODLÁŽDĚNÍ LOMOVÝM KAMENEM SE POUŽIJE KÁMEN O PEVNOSTI V TLAKU MIN. 50 MPa, O MAXIMÁLNÍ NASÁKAVOSTI 1,5% OBJEMOVÉ HMOTNOSTI A SOUČINITELEM ODOLNOSTI PROTI MRAZU 0,75 (PŘI 25 ZMRAZOVACÍCH CYKLECH), VHODNÉ JSOU VYVŘELÉ HORNINY, ZEJMÉNA ŽULA.

SPÁROVÁNÍ DLAŽBY SE PROVEDE AKTIVOVANOU CEMENTOVOU MALTOU O MINIMÁLNÍ PEVNOSTI V TLAKU 30 MPa, SVP XF1.

BETONOVÉ LOŽE POD DLAŽBOU BUDE VYZTUŽENO JEDNOU VRSTVOU SVAŘOVANÉ SÍTĚ KARI Ø6 - 150 x 150 mm Z BETONÁŘSKÉ OCELI B 500B.

BETONY: DLE ČSN EN 206 + A1, ČSN P 73 2404, TKP SSD KAP.18

PODKLADNÍ BETON	C 12/15 - X0(F.1.2) - Cl 0,40 - Dmax22 - S3
PODKLADNÍ ŽELEZOBETONOVÁ DESKA	C 25/30 - XA1, XF1 (F.1.2) - Cl 0,40 - Dmax22 - S3
ŽB PREFA RÁMY	DLE VÝROBCE
ŽB MONOLITICKÁ ŘÍMSA	C 30/37 - XC4, XF3(F.1.2) - Cl 0,40 - Dmax16 - S4
MONOLITICKÁ DOBETONÁVKA	C 30/37 - XC4, XF3(F.1.2) - Cl 0,40 - Dmax22 - S3
BETONOVÉ LOŽE POD DLAŽBOU	C 25/30 - XF3(F.1.1) - Cl 1,0 - Dmax22 (SUCHÁ SMĚS)
KONCOVÝ PŘÍČNÝ PRÁH DLAŽBY	C 25/30 - XF3(F.1.1) - Cl 0,40 - Dmax22 - S3

REVIZE	OBSAH REVIZE	DATUM REVIZE	ČÍSLO PARÉ:
01			
02			
03			

SOUŘADNICOVÝ S-JTSK, VÝŠKOVÝ SYSTÉM Bpv

OBJEDNATEL: SPRÁVA ŽELEZNIC, státní organizace, DLÁŽDĚNÁ 1003/7, 110 00 PRAHA 1 - NOVÉ MĚSTO

ZHOTOVITEL: AFRY CZ s.r.o., MAGISTRŮ 1275/13, 140 00 PRAHA 4, tel.: +420 277 005 500, www.afry.cz

HLAVNÍ INŽENÝR PROJEKTU:	ZODPOVĚDNÝ PROJEKTANT:	VYPRACOVAL:	KONTROLOVAL:
Ing. PAVEL NOVÁK	Ing. LÁSZLÓ SZÍKORA	Ing. TOMÁŠ KUBÍN	Ing. LÁSZLÓ SZÍKORA

NÁZEV PROJEKTU: OPRAVA MOSTNÍCH OBJEKTŮ V ÚSEKU POČERADY - ČESKÉ ZLATNÍKY

ČÁST: MOSTY, PROPUSTKY A ZDI

OBJEKT: SO 14-11 PROPUSTEK EV. KM 229,837 TÚ č. 0581 ŽATEC - ODB. ČESKÉ ZLATNÍKY

PŘÍLOHA: NOVÝ STAV - PŮDORYS

DATUM:	10/2020	ČÁST DOKUMENTACE: D.2.1.4	ČÍSLO PŘÍLOHY: 1.5
STUPEŇ:	DSP		
MĚŘÍTKO:	1:100		
POČET FORMÁTŮ:	6xA4	POŘADÍ OBJEKTU: 11	
Č. ZAKÁZKY:	2020/0111		