


SO 01 MOST V KM 17,790

NOVÝ STAV
PŘÍČNÝ ŘEZ A-A

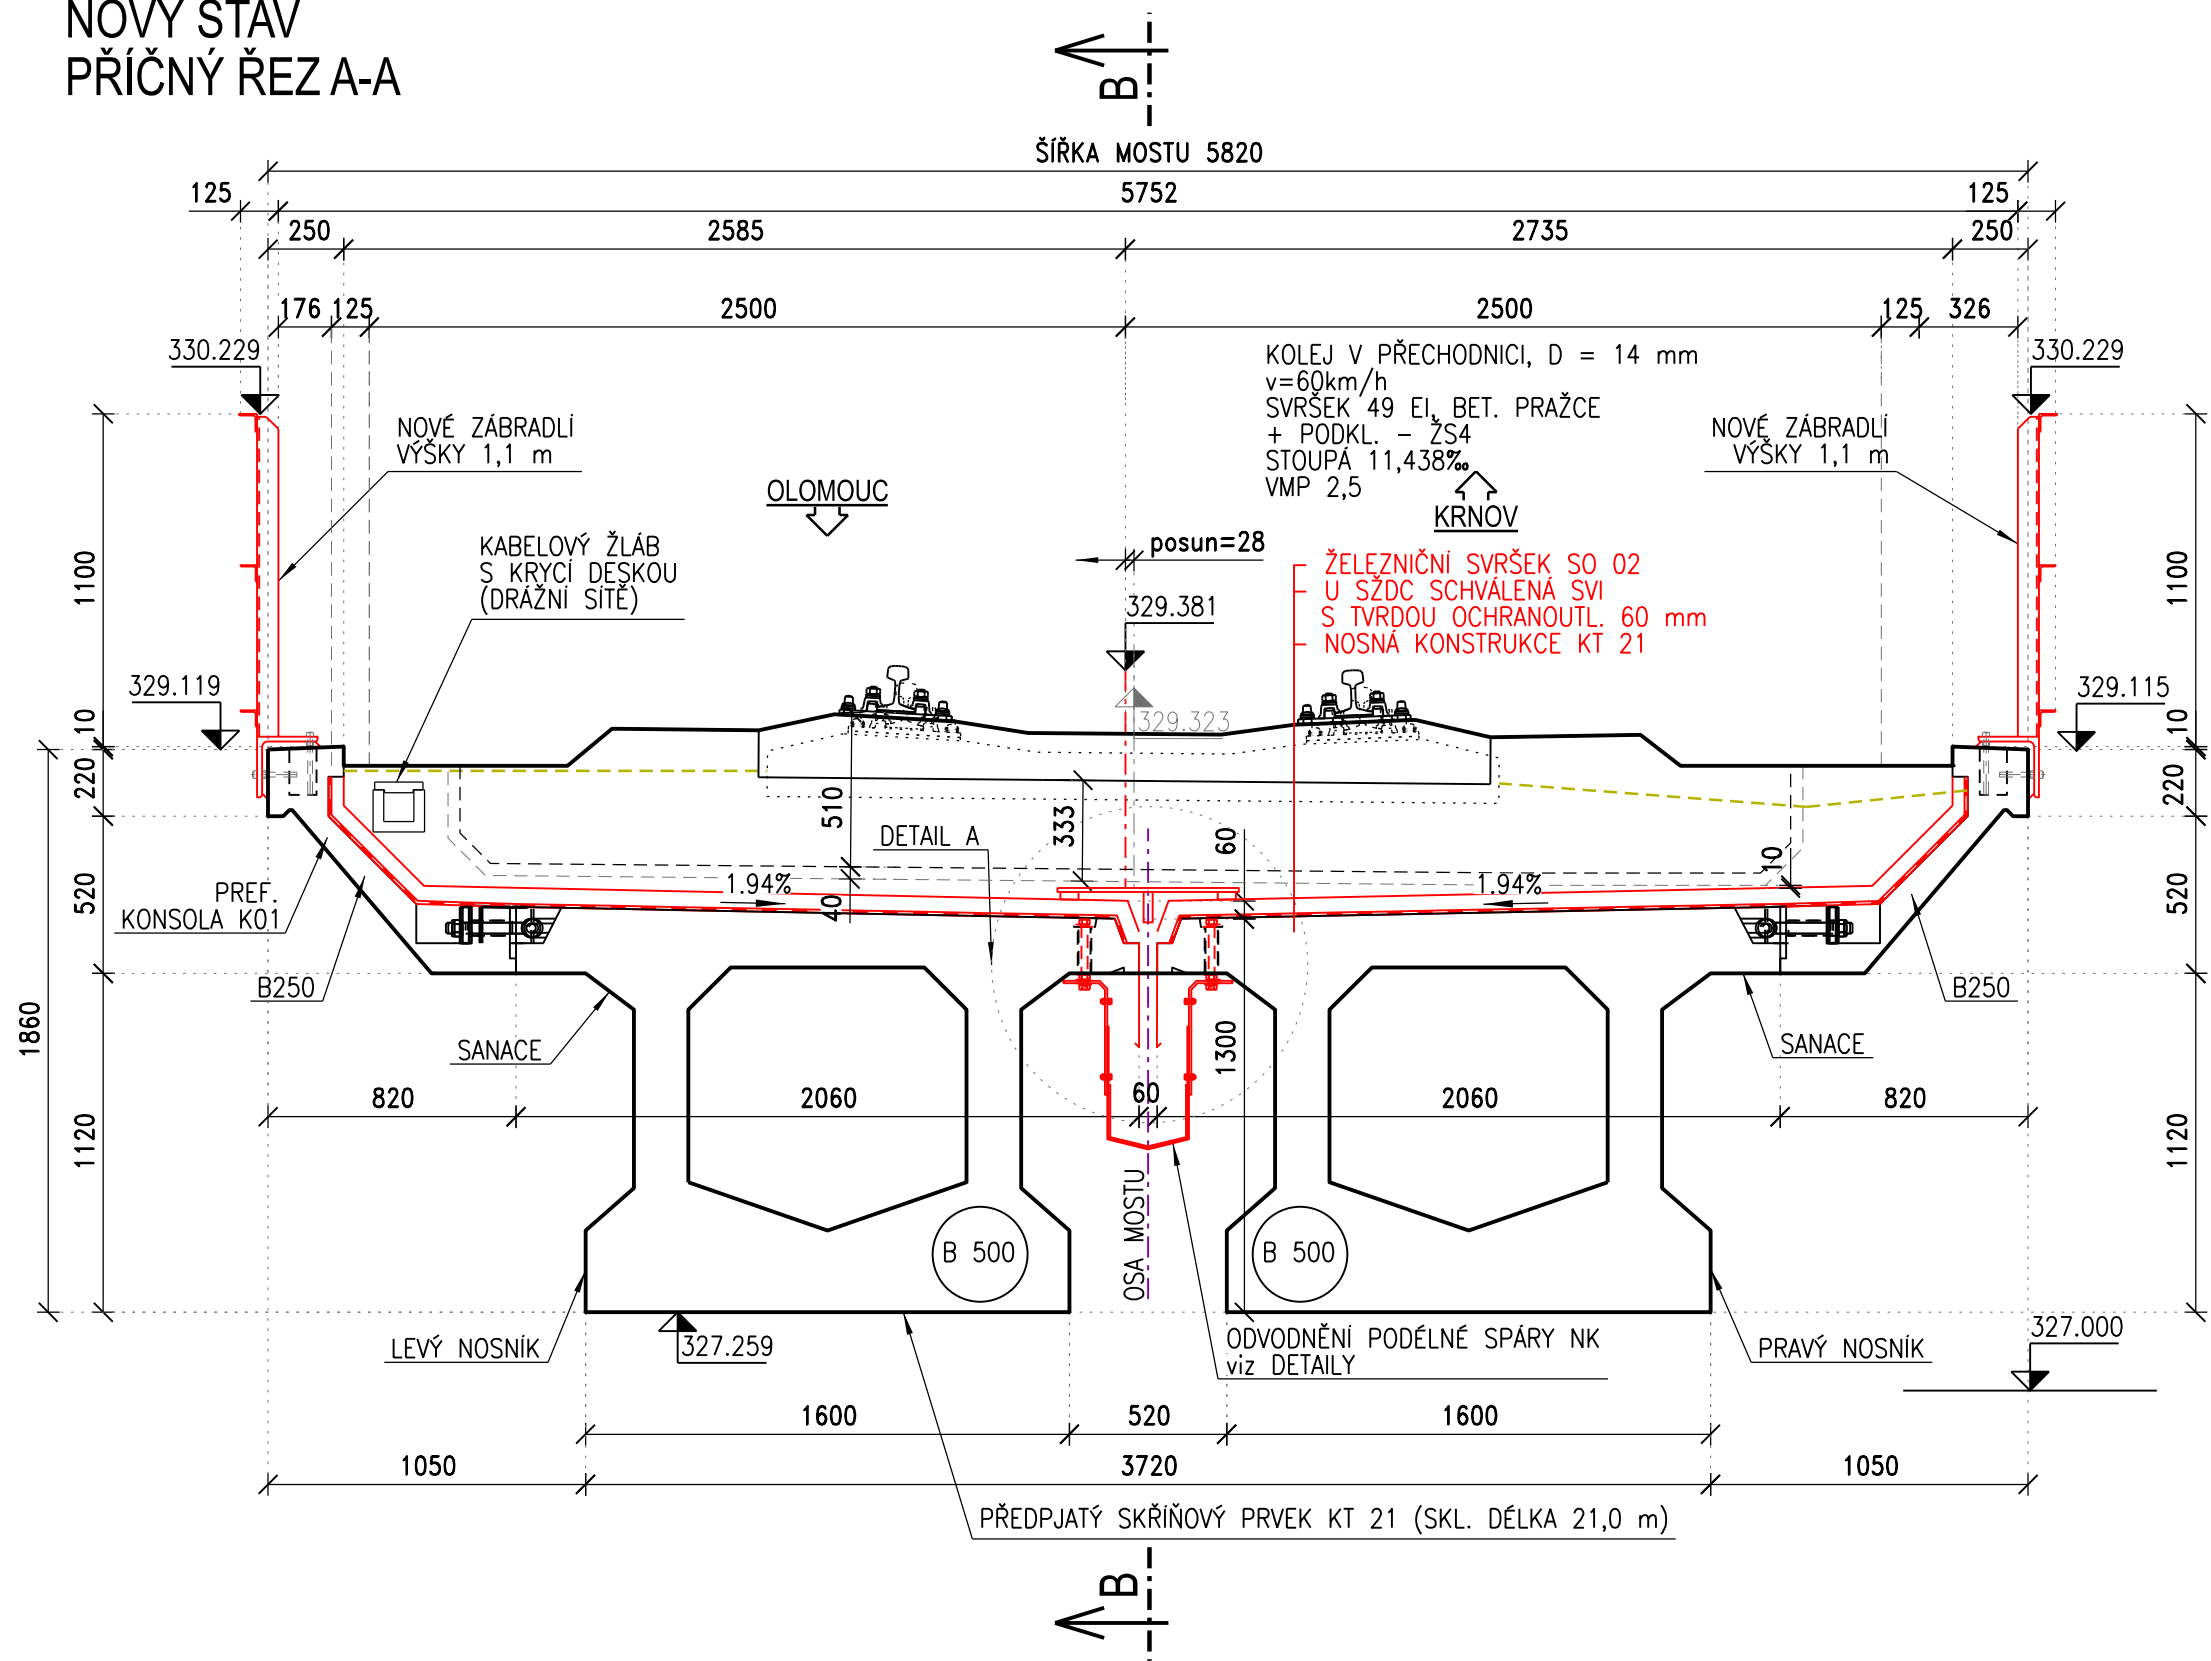

			ČÍSLO SOUPRAVY:
		PO PŘIPOMÍNKOVÉM ŘÍZENÍ	
REVIZE Č.	DATUM	ZMĚNA	



MORAVIA CONSULT Olomouc a.s.


LEGIONÁŘSKÁ 1085/8 , 779 00 Olomouc

tel.: +420 585 570 444

IDS: kjee9md

e-mail: moravia@moravia.cz

http://www.moravia.cz

OBJEDNATEL		 Správa železnic, státní organizace Oblastní ředitelství Olomouc, Nerudova 1, 779 00 Olomouc	
ZHOTOVITEL		MORAVIA CONSULT Olomouc a.s.	
HLAVNÍ INŽENÝR PROJEKTU		ING. PETR HANZLÍK	VEDOUcí TÝMU: ING. PETR HANZLÍK
ODPOVĚDNÝ PROJ. OBJ., PS		NAVRHL, VYPRACOVAL	KONTROLOVAL
ING. PETR HANZLÍK		ING. PETR HANZLÍK	ING. JAROSLAV SEDLÁČEK
KRAJ: OLOMOUCKÝ		POVĚŘENÝ OÚ: HLUBOČKY	OBEC: HLUBOČKY
Oprava mostů na trati Hlubočky - Domašov - most v km 17,790 SO 01 Most v km 17,790		ZAK. ČÍSLO MCO	20 - 020 - 235- SR
		ÚČEL	DSP
		DATUM	09/2020
		FORMÁT	3 x A4
		MĚŘÍTKO	1:25
NOVÝ STAV - PŘÍČNÝ ŘEZ		ČÁST D.2.1.2	POŘ.Č. 2.3.3