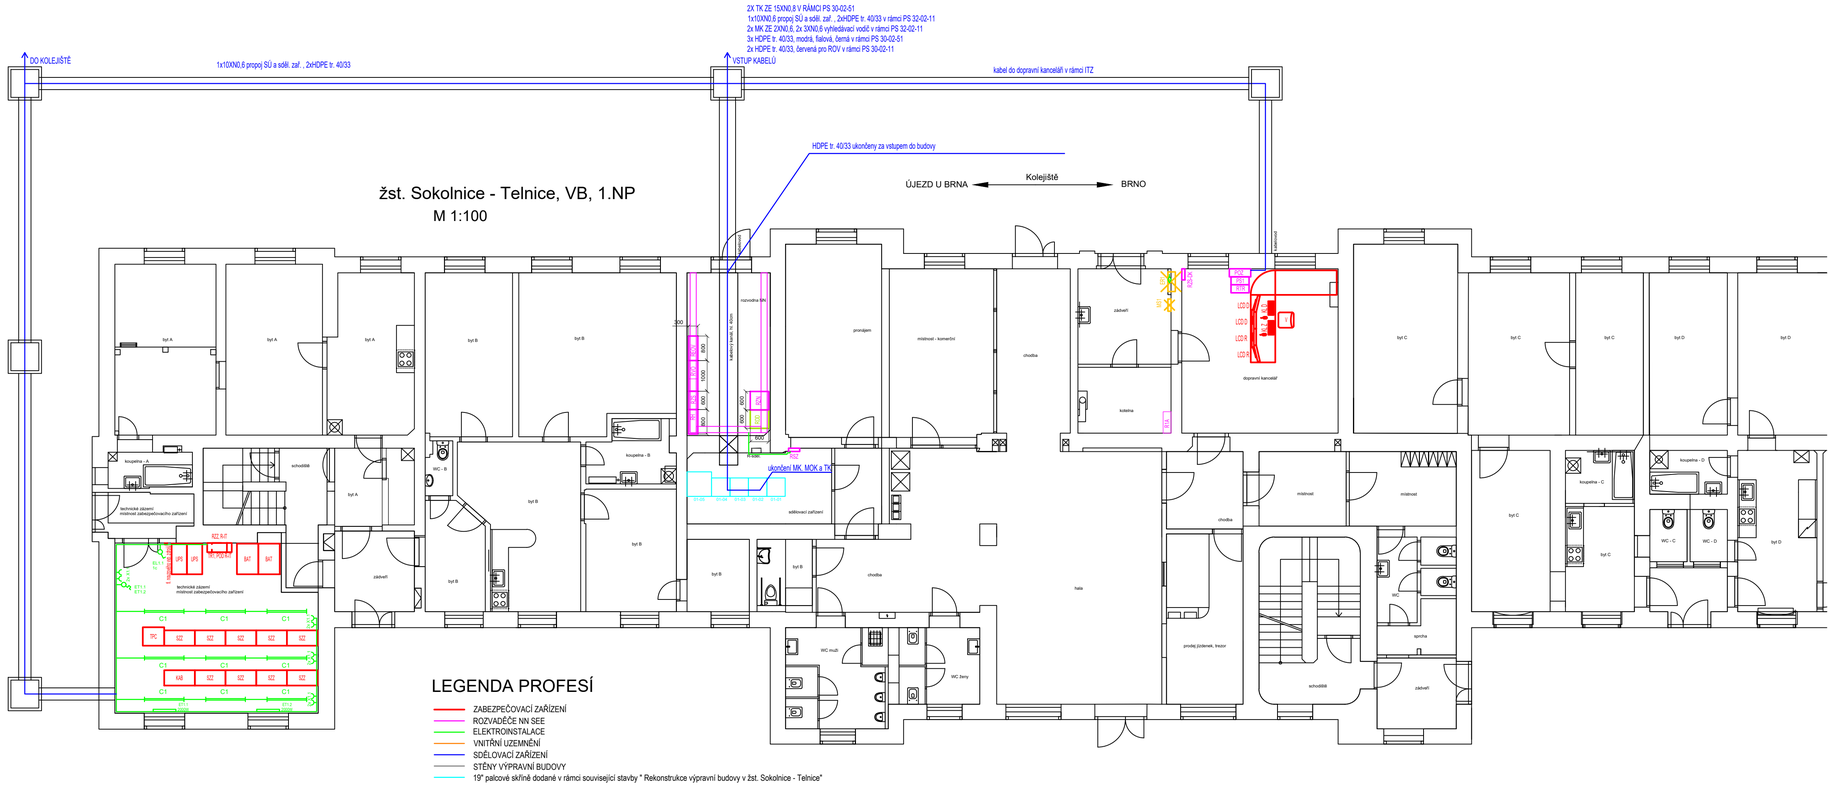

Ministerstvo dopravy
Státní fond dopravní infrastruktury

Orientační schéma:

Razítko oprávněné osoby:

Podpis: Datum:

Revize:	Datum:	Popis:	Kontroloval:
000	10/2021	Definitivní odevzdání dokumentace	Bc. Jaroslav Machain

Stavebník/Investor:	**Správa železnic, státní organizace**
Adresa:	Dlážděná 1003/7, 110 00 Praha 1
Zástupce investora:	Oblastní ředitelství Brno
Adresa:	Kounicova 26, 611 43 Brno

SPRÁVA ŽELEZNIC

Zhotovitel stavby:	**Signal Projekt s.r.o.**
Adresa:	Vídeňská 55, 639 00 Brno
Kontakt:	T: +420 543 233 962 E: projekce@signalprojekt.cz

signal PROJEKT

Zhotovitel objektu:	**Signal Projekt s.r.o.**
Adresa:	Vídeňská 55, 639 00 Brno
Kontakt:	T: +420 543 233 962 E: projekce@signalprojekt.cz

signal PROJEKT

Hlavní projektant (HIP):	Specialista:	Odpovědný projektant:	Zpracovatel:
Ing. Milan Lukášek	Bc. Jaroslav Machain	Ing. Andrea Vávrová	Ing. Andrea Vávrová

Název stavby/akce:	**Oprava zabezpečovacího zařízení v ŽST Sokolnice-Telnice**		Označení (S-kód):
			Označení zhotovitele: 21-061-35-113
Název části:	Místní kabelizace		Označení části: D.1.2.01
Název objektu:	**Sokolnice - Telnice, MK a MOK**		Označení objektu/komplexu: **PS 32-02-11**
Název přílohy:	Půdorys VB		Číslo přílohy: **2. 004**
Název dílčí části přílohy:			Paré:
Kraj: Jihomoravský	Katastrální území: Telnice u Brna (765767), Újezd u Brna (773905)	TUDU: 2101C1	

Stupeň dokumentace:	Datum zpracování:	Formáty:	Měřítko:
DSP	10/2021	4 x A4	1:100

E-kód: S_X_X_X_X_X_X_X_X_X_D_S_P_X_D_1_2_0_5_PS_3_2_0_2_1_1_X_X_2_004_000
Stupeň dokumentace: DSP, Část: D, Objekt: 1205, Podobjekt: PS_3_2_0_2_1_1, Příloha: 2_004, Revize: 000

[Prostor pro další informace]