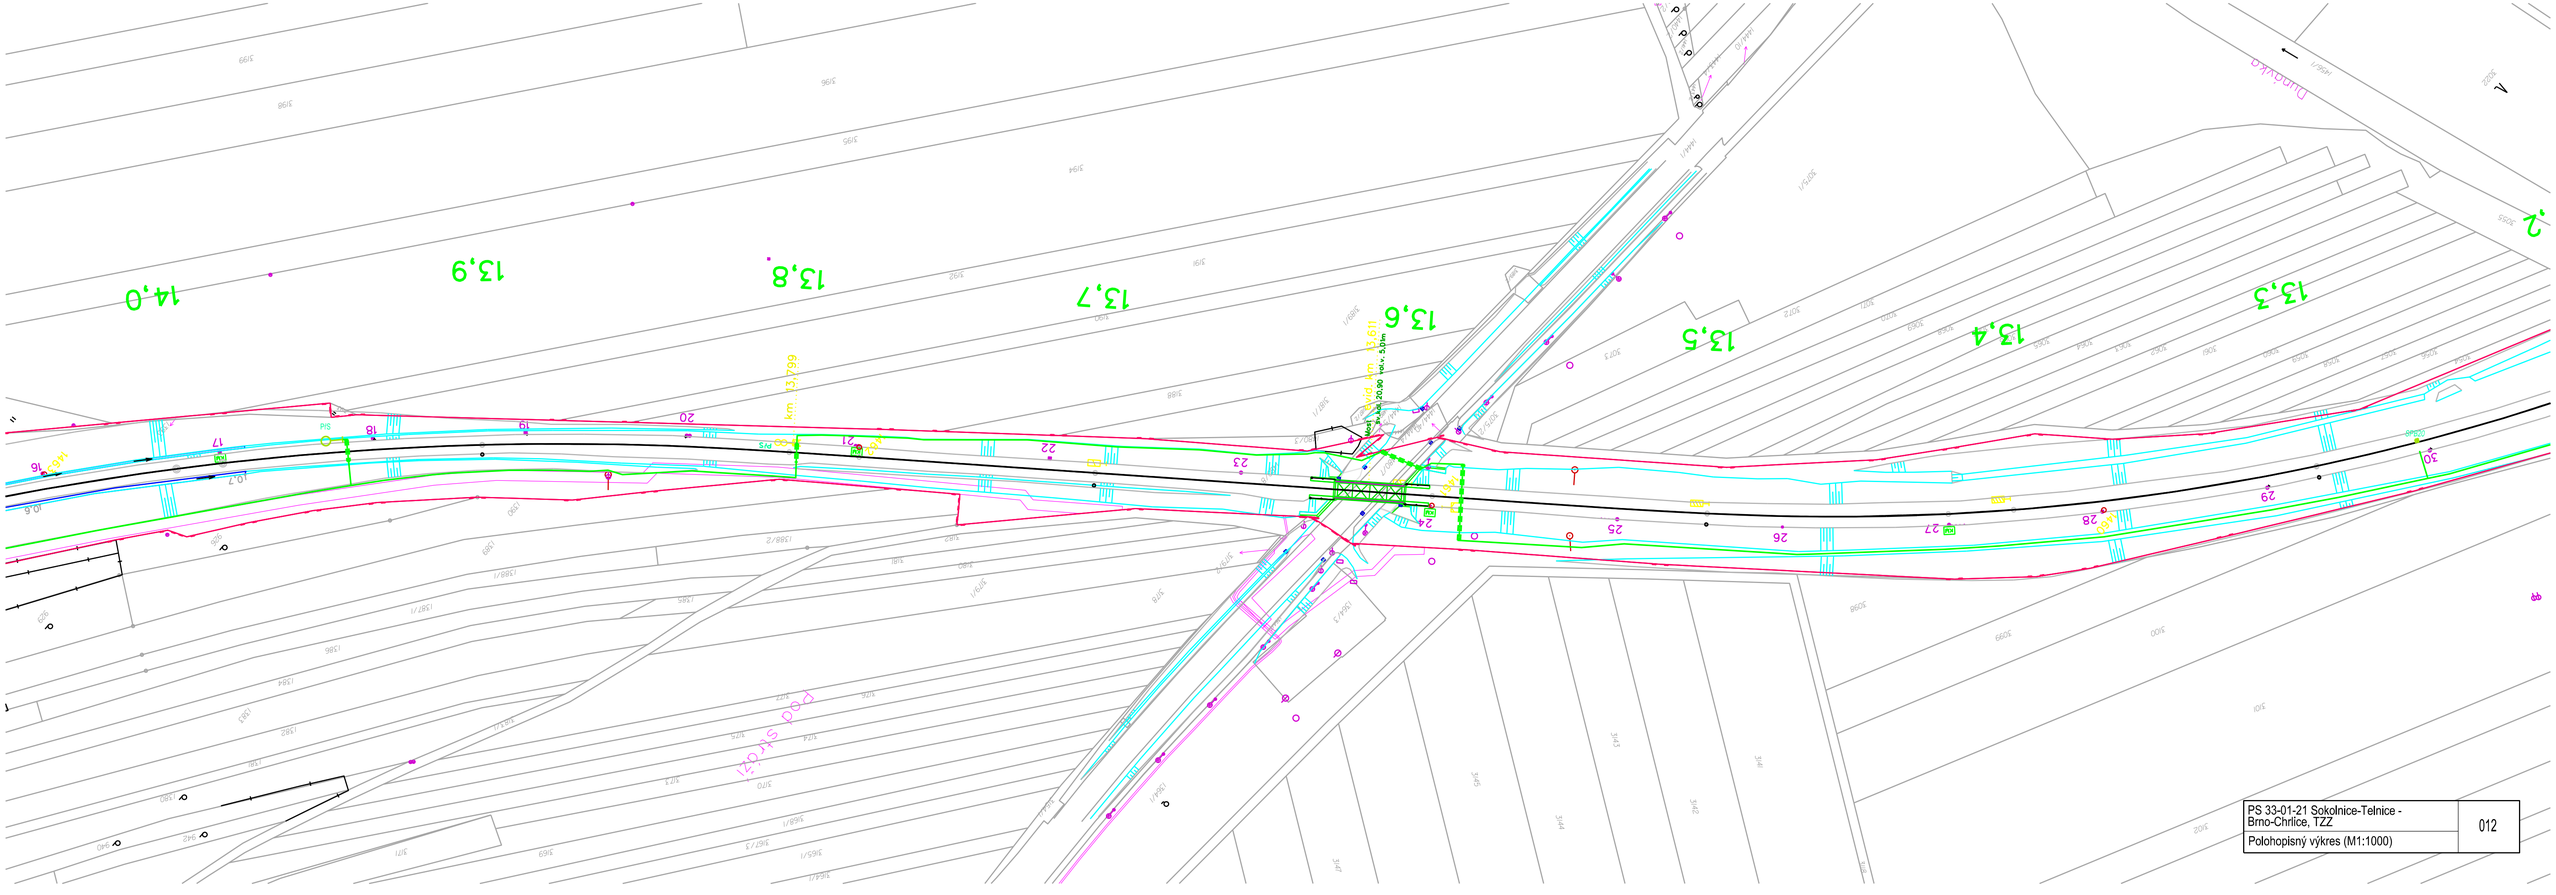

PS 33-01-21 Sokolnice-Telnice - Brno-Chrlice, TZZ	012
Polohopisný výkres (M1:1000)	