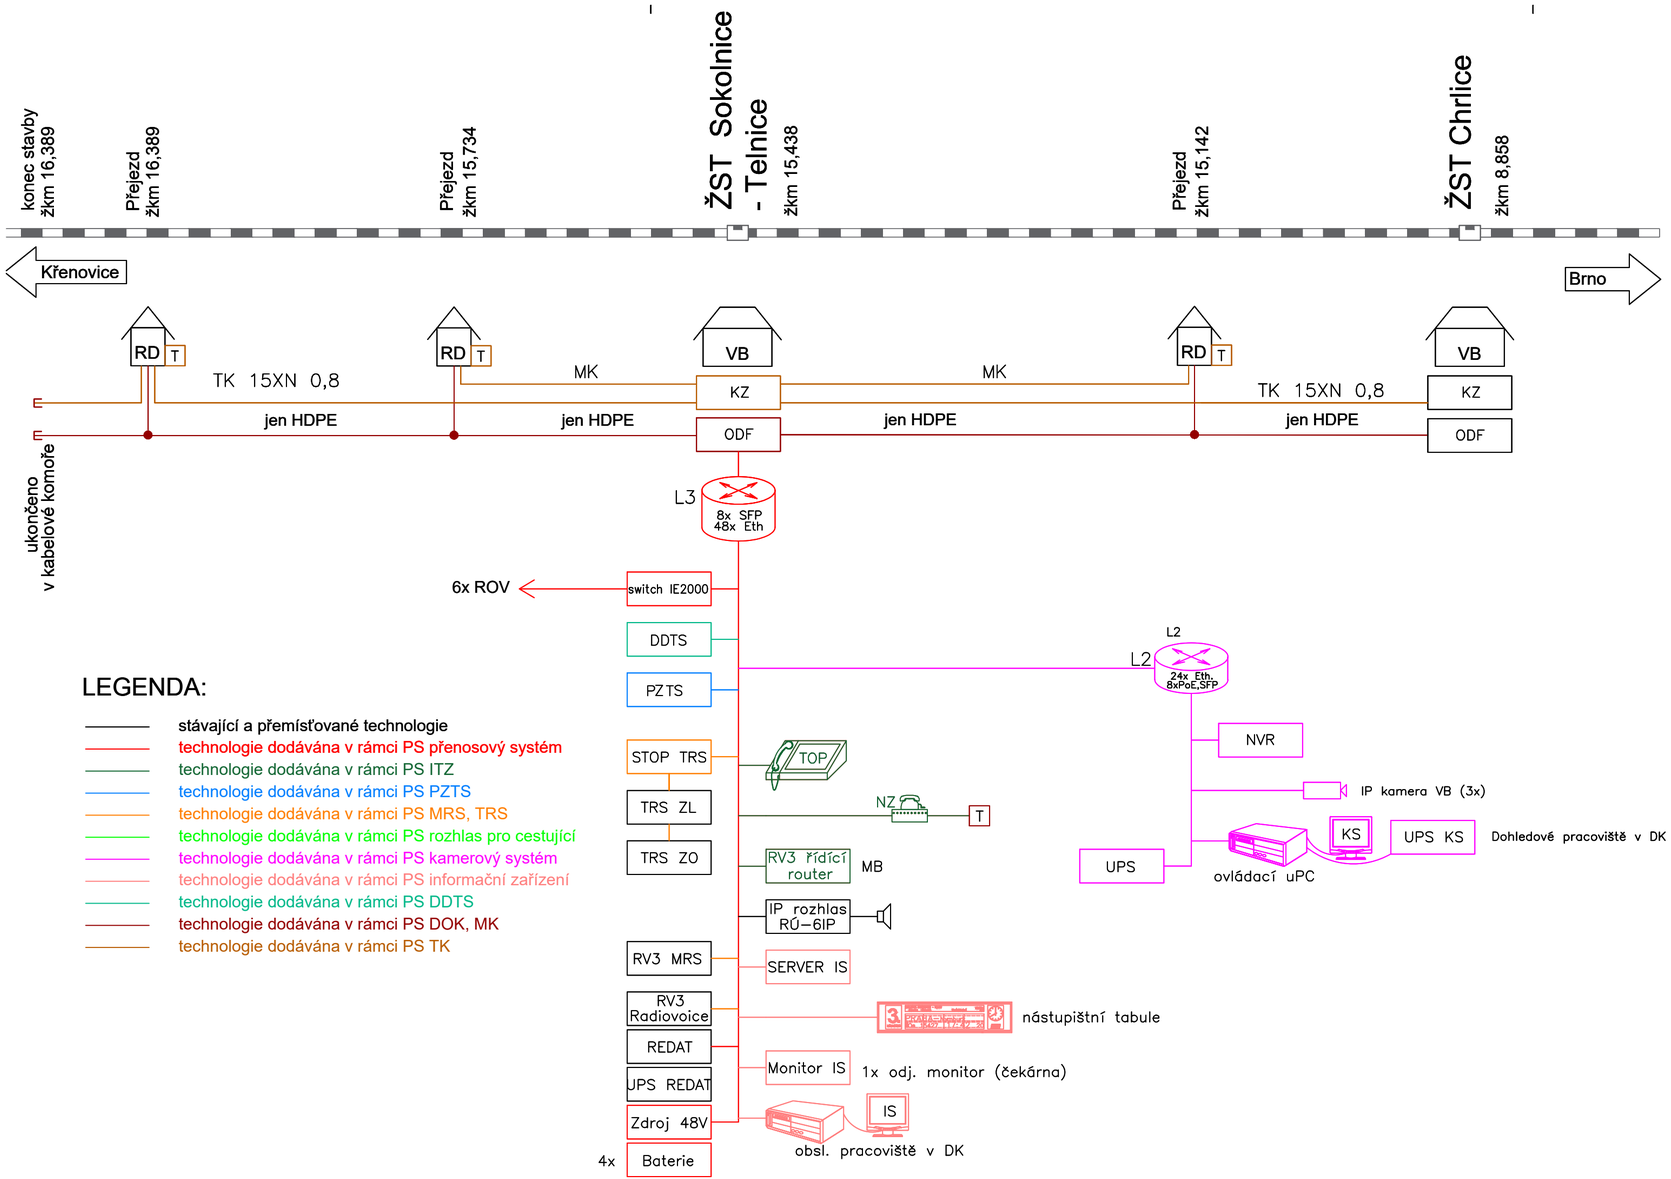

LEGENDA:

- stávající a přemísťované technologie
- technologie dodávána v rámci PS přenosový systém
- technologie dodávána v rámci PS ITZ
- technologie dodávána v rámci PS PZTS
- technologie dodávána v rámci PS MRS, TRS
- technologie dodávána v rámci PS rozhlas pro cestující
- technologie dodávána v rámci PS kamerový systém
- technologie dodávána v rámci PS informační zařízení
- technologie dodávána v rámci PS DDTS
- technologie dodávána v rámci PS DOK, MK
- technologie dodávána v rámci PS TK

Ministerstvo dopravy
Státní fond dopravní infrastruktury

Orientační schéma:

Razítko oprávněné osoby:

Podpis: Datum:

Revize:	Datum:	Popis:	Kontroloval:
000	10/2021	Definitivní odevzdání dokumentace	Bc. Jaroslav Machain

Stavebník/Investor:	**Správa železnic, státní organizace**
Adresa:	Dlážděná 1003/7, 110 00 Praha 1
Zástupce investora:	Oblastní ředitelství Brno
Adresa:	Kounicova 26, 611 43 Brno

SPRÁVA ŽELEZNIC

Zhotovitel stavby:	**Signal Projekt s.r.o.**	
Adresa: Kontakt:	Vídeňská 55, 639 00 Brno T: +420 543 233 962 E: projekce@signalprojekt.cz	
Zhotovitel objektu:	**Signal Projekt s.r.o.**	
Adresa: Kontakt:	Vídeňská 55, 639 00 Brno T: +420 543 233 962 E: projekce@signalprojekt.cz	
Hlavní projektant (HIP):	Specialista:	Odpovědný projektant: / Zpracovatel:
Ing. Milan Lukášek	Bc. Jaroslav Machain	Bc. Jaroslav Machain / Bc. Jakub Kalina

Název stavby/akce:	**Oprava zabezpečovacího zařízení v ŽST Sokolnice-Telnice**		Označení (S-kód):
			Označení zhotovitele: 21-061-35-113
Název části:	Elektrická požární a zabezpečovací signalizace		Označení části: D.1.2.04
Název objektu:	**Sokolnice-Telnice, PZTS**		Označení objektu/komplexu: **PS 32-02-41**
Název přílohy: / Název dílčí části přílohy:	Přehledové schéma		Číslo přílohy: **2. 001**
Kraj:	Katastrální území:	TUDU:	Paré:
Jihomoravský	Telnice u Brna[765767]	2101C1	
Stupeň dokumentace:	Datum zpracování:	Formáty:	Měřítko:
DSP	10/2021	3 x A4	

S-kód: SXXXXXXXX_DSPX_D1204_PS32041_XX_2_001_000
Stupeň dokumentace: DSP Část: D Objekt: PS32041 Podobjekt: XX Příloha: 2_001 Revize: 000

[Prostor pro další informace]