ZASTÁVKA ÚJEZD U BRNA

ŽST SOKOLNICE-TELNICE

ŽST BRNO-CHRLICE

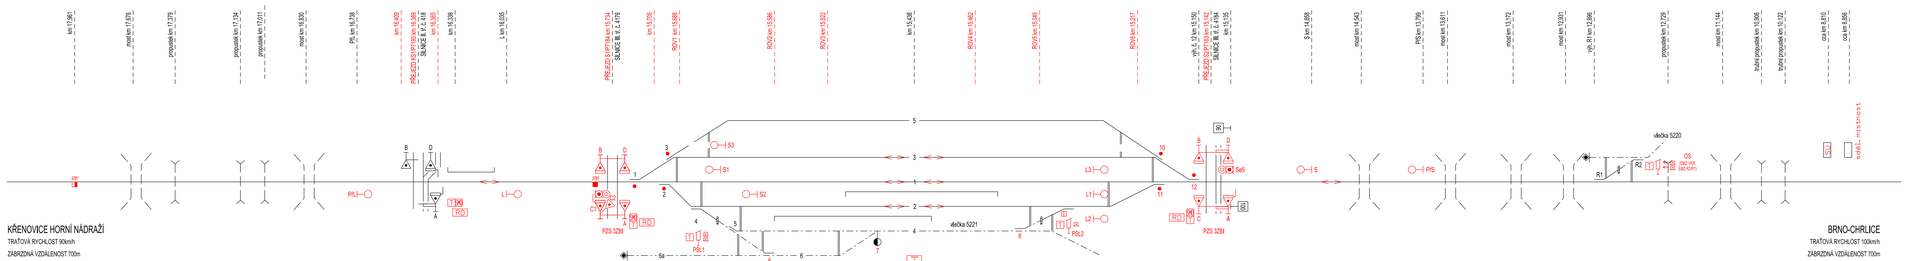

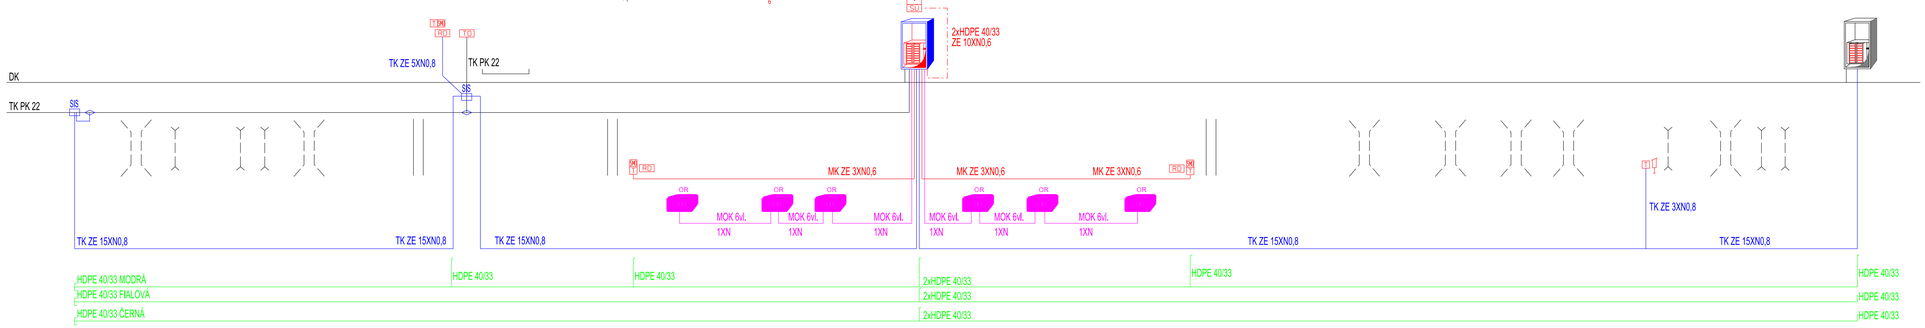

místní kabelizace a zařízení navržená v rámci PS 32-02-11
místní optická kabelizace navržená v rámci PS 32-02-11
nový traťový kabel a zařízení navrženo v rámci PS 30-02-51
nové HDPE nanvrženy v rámci PS 32-02-51
nové HDPE nanvrženy v rámci PS 32-02-51
stávající stav

Ministerstvo dopravy
Státní fond dopravní infrastruktury

Orientační schéma:

Razítko oprávněné osoby:

Podpis: Datum:

Revize:	Datum:	Popis:	Kontroloval:
000	10/2021	Definitivní odevzdání dokumentace	Bc. Jaroslav Machaín

Stavebník/Investor:	**Správa železnic, státní organizace**
Adresa:	Dlážděná 1003/7, 110 00 Praha 1
Zástupce investora:	Oblastní ředitelství Brno
Adresa:	Kounicova 26, 611 43 Brno

Zhotovitel stavby:	**Signal Projekt s.r.o.**
Adresa:	Vídeňská 55, 639 00 Brno
Kontakt:	T: +420 543 233 962 E: projekce@signalprojekt.cz
Zhotovitel objektu:	**Signal Projekt s.r.o.**
Adresa:	Vídeňská 55, 639 00 Brno
Kontakt:	T: +420 543 233 962 E: projekce@signalprojekt.cz

Hlavní projektant (HIP):	Specialista:	Odpovědný projektant:	Zpracovatel:
Ing. Milan Lukášek	Bc. Jaroslav Machaín	Ing. Andrea Vávrová	Ing. Andrea Vávrová

Název stavby/akce:	**Oprava zabezpečovacího zařízení v ŽST Sokolnice-Telnice**		Označení (S-kód):
			Označení zhotovitele: 21-061-35-113
Název části:	Dálková, optická, závěsná kabelizace (DK, DOK, ZOK)		Označení části: **D.1.2.05**
Název objektu:	**Křenovice h. n. - Brno-Chrlice, TK**		Označení objektu/komplexu: **PS 30-02-51**
Název přílohy:	Výkresová část		Číslo přílohy: **2. 001**
Název další části přílohy:			Paré:
Kraj:	Katastrální území: Chrlice, Sokolnice, Telnice u Brna, Újezd u Brna, Hostěrádky	TUDU: 2101C1	
Stupeň dokumentace:	Datum zpracování:	Formáty:	Měřítko:
DSP	10/2021	5 x A4	

Typ:	Stupeň dokumentace - Část:	Objekt:	Pokračování:	Příloha:	Revize:
S T A V B A	D S P A - D 1 2 0 5	P S 3 0 0 2 5 1	- - -	2 - 0 0 1	0 0 0

[Prostor pro další informace]