
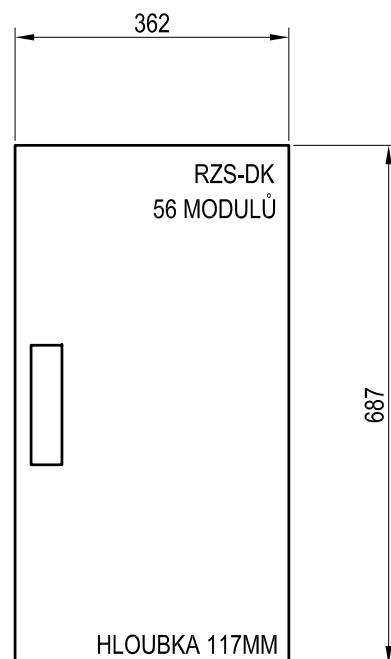


# ŽST SOKOLNICE-TELNICE - NOVÝ STAV NAPÁJENÍ

ROZVADĚČ V DK - POHLED 1:10

RZS-DK

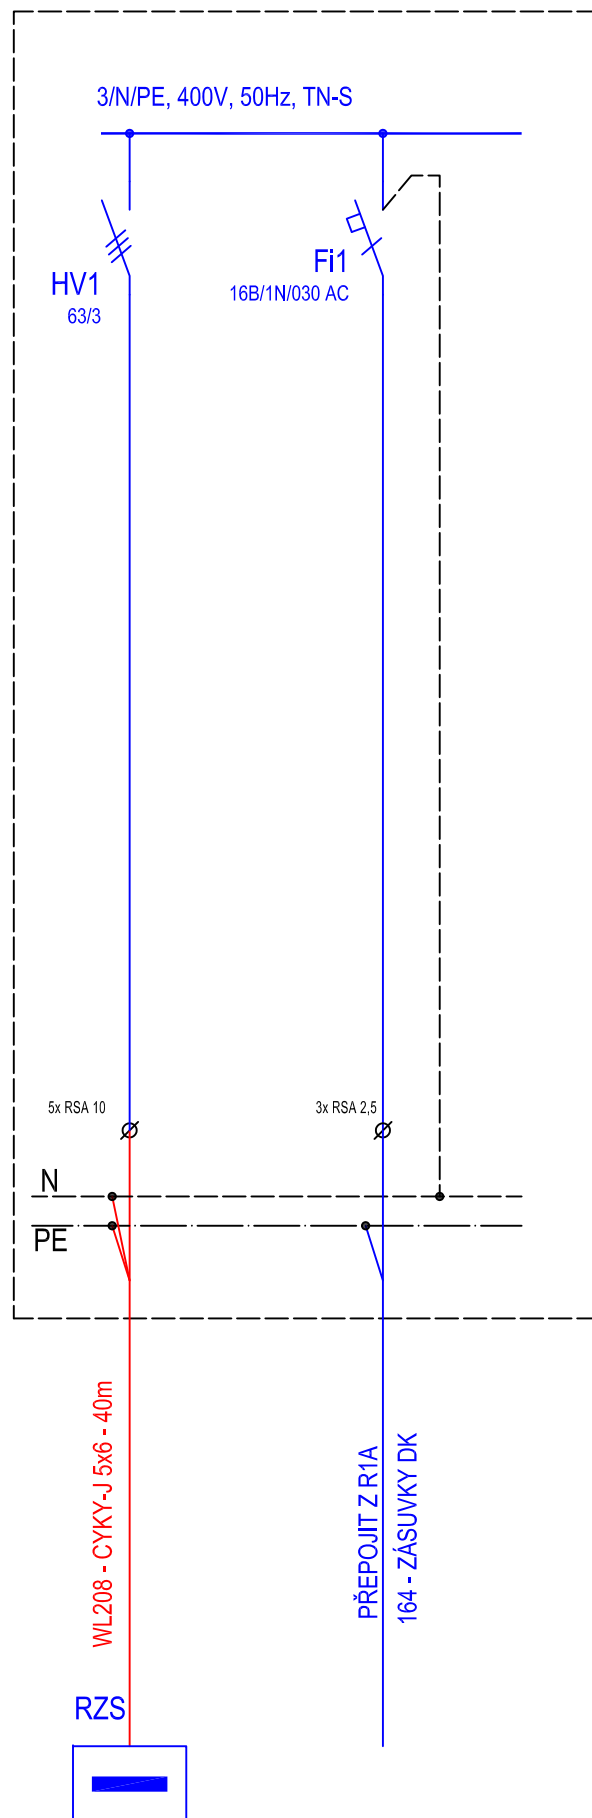

ROZVODNÉ SOUSTAVY: 3/PEN~50Hz,400V/TN-C  
3/N/PE~50Hz,400V/TN-C-S  
3/N/PE~50Hz,400V/TT  
3/N~50Hz,400V/IT

OCHRANA PŘED ÚRAZEM EL. PROUDEM - ČSN 33 2000-4-41 ed.3:

- čl. 411 Ochranné opatření: automatické odpojení od zdroje - čl. 411.4 síť TN
  - čl. 411.5 síť TT
  - čl. 411.6 síť IT

### LEGENDA:

- |   |
|---|
| PS 32-03-71 Sokolnice-Telnice, stabilní záložní zdroj |
| SO 32-86-01 Napájení NN v ŽST Sokolnice-Telnice       |
| SO 32-86-02 Úprava rozvodů NN v ŽST Sokolnice-Telnice |
| SO 32-86-03 Úpravy osvětlení v ŽST Sokolnice-Telnice  |
| SO 32-84-01 EOv v ŽST Sokolnice-Telnice               |
| Rozvody ve správě SSZT                                |
| stávající rozvody, příp. rozvody EG.D                 |

	<div>Ministerstvo dopravy Státní fond dopravní infrastruktury</div> <div>Razítko oprávněné osoby:</div>						
Orientační schéma:							
Podpis: <span style="float:right;">Datum:</span>							
Revize:	Datum:	Popis:	Kontroloval:				
000	10/2021	Definitivní odevzdání dokumentace	Bc. Rudolf Morawitz				
<div>Stavebník/Investor: <b>Správa železnic, státní organizace</b></div> <div>Adresa: Dlážděná 1003/7, 110 00 Praha 1</div> <div>Zástupce investora: Oblastní ředitelství Brno</div> <div>Adresa: Kounicova 26, 611 43 Brno</div> <div></div>							
<div>Zhotovitel stavby: <b>Signal Projekt s.r.o.</b></div> <div>Adresa: Víteňská 55, 639 00 Brno</div> <div>Kontakt: T: +420 543 233 962 E: projekce@signalprojekt.cz</div> <div></div>							
<div>Zhotovitel objektu: <b>Signal Projekt s.r.o.</b></div> <div>Adresa: Víteňská 55, 639 00 Brno</div> <div>Kontakt: T: +420 543 233 962 E: projekce@signalprojekt.cz</div> <div></div>							
Hlavní projektant (HIP): Ing. Milan Lukášek	Specialista: Bc. Rudolf Morawitz	Odpovědný projektant: Bc. Rudolf Morawitz	Zpracovatel: Ing. Robin Kolařík				
Název stavby/akce:	<b>Oprava zabezpečovacího zařízení v ZST Sokolnice-Telnice</b>					Označení (S-kód):	
Název části:	Provozní rozvod silnoprůdu					Označení zhotovitele: 21-061-35-113	
Název objektu:	<b>Sokolnice-Telnice, stabilní záložní zdroj</b>					Označení části: D.1.3.07	
Název přílohy:	Schéma RSZ-DK					Označení objektu/komplexu: <b>PS 32-03-71</b>	
Název dílčí části přílohy:						Číslo přílohy: <b>2. 008</b>	
Kraj: Jihomoravský	Katastrální území: Telnice u Brna (765767), Újezd u Brna (773905)	TUDU: 2101C1	Paré:				
Stupeň dokumentace: DSP	Datum zpracování: 10/2021	Formáty: 2 x A4	Měřitko: -				
S-kód: S X X X X X X X X X X - D S P X - D I 3 0 7 - P S 3 2 0 3 7 1 - X X - 2 - 0 0 8 - 0 0 C		Stupeň dokumentace: -		Část: -		Objekt: P S 3 2 0 3 7 1	
Podobjekt: X X		Přiloha: 2	Reviz:				
[Próstor pro další informace]							