


RDP STARÁ PAKA, ÚPRAVA A DOPLNĚNÍ

DISPOZICE RDP STARÁ PAKA

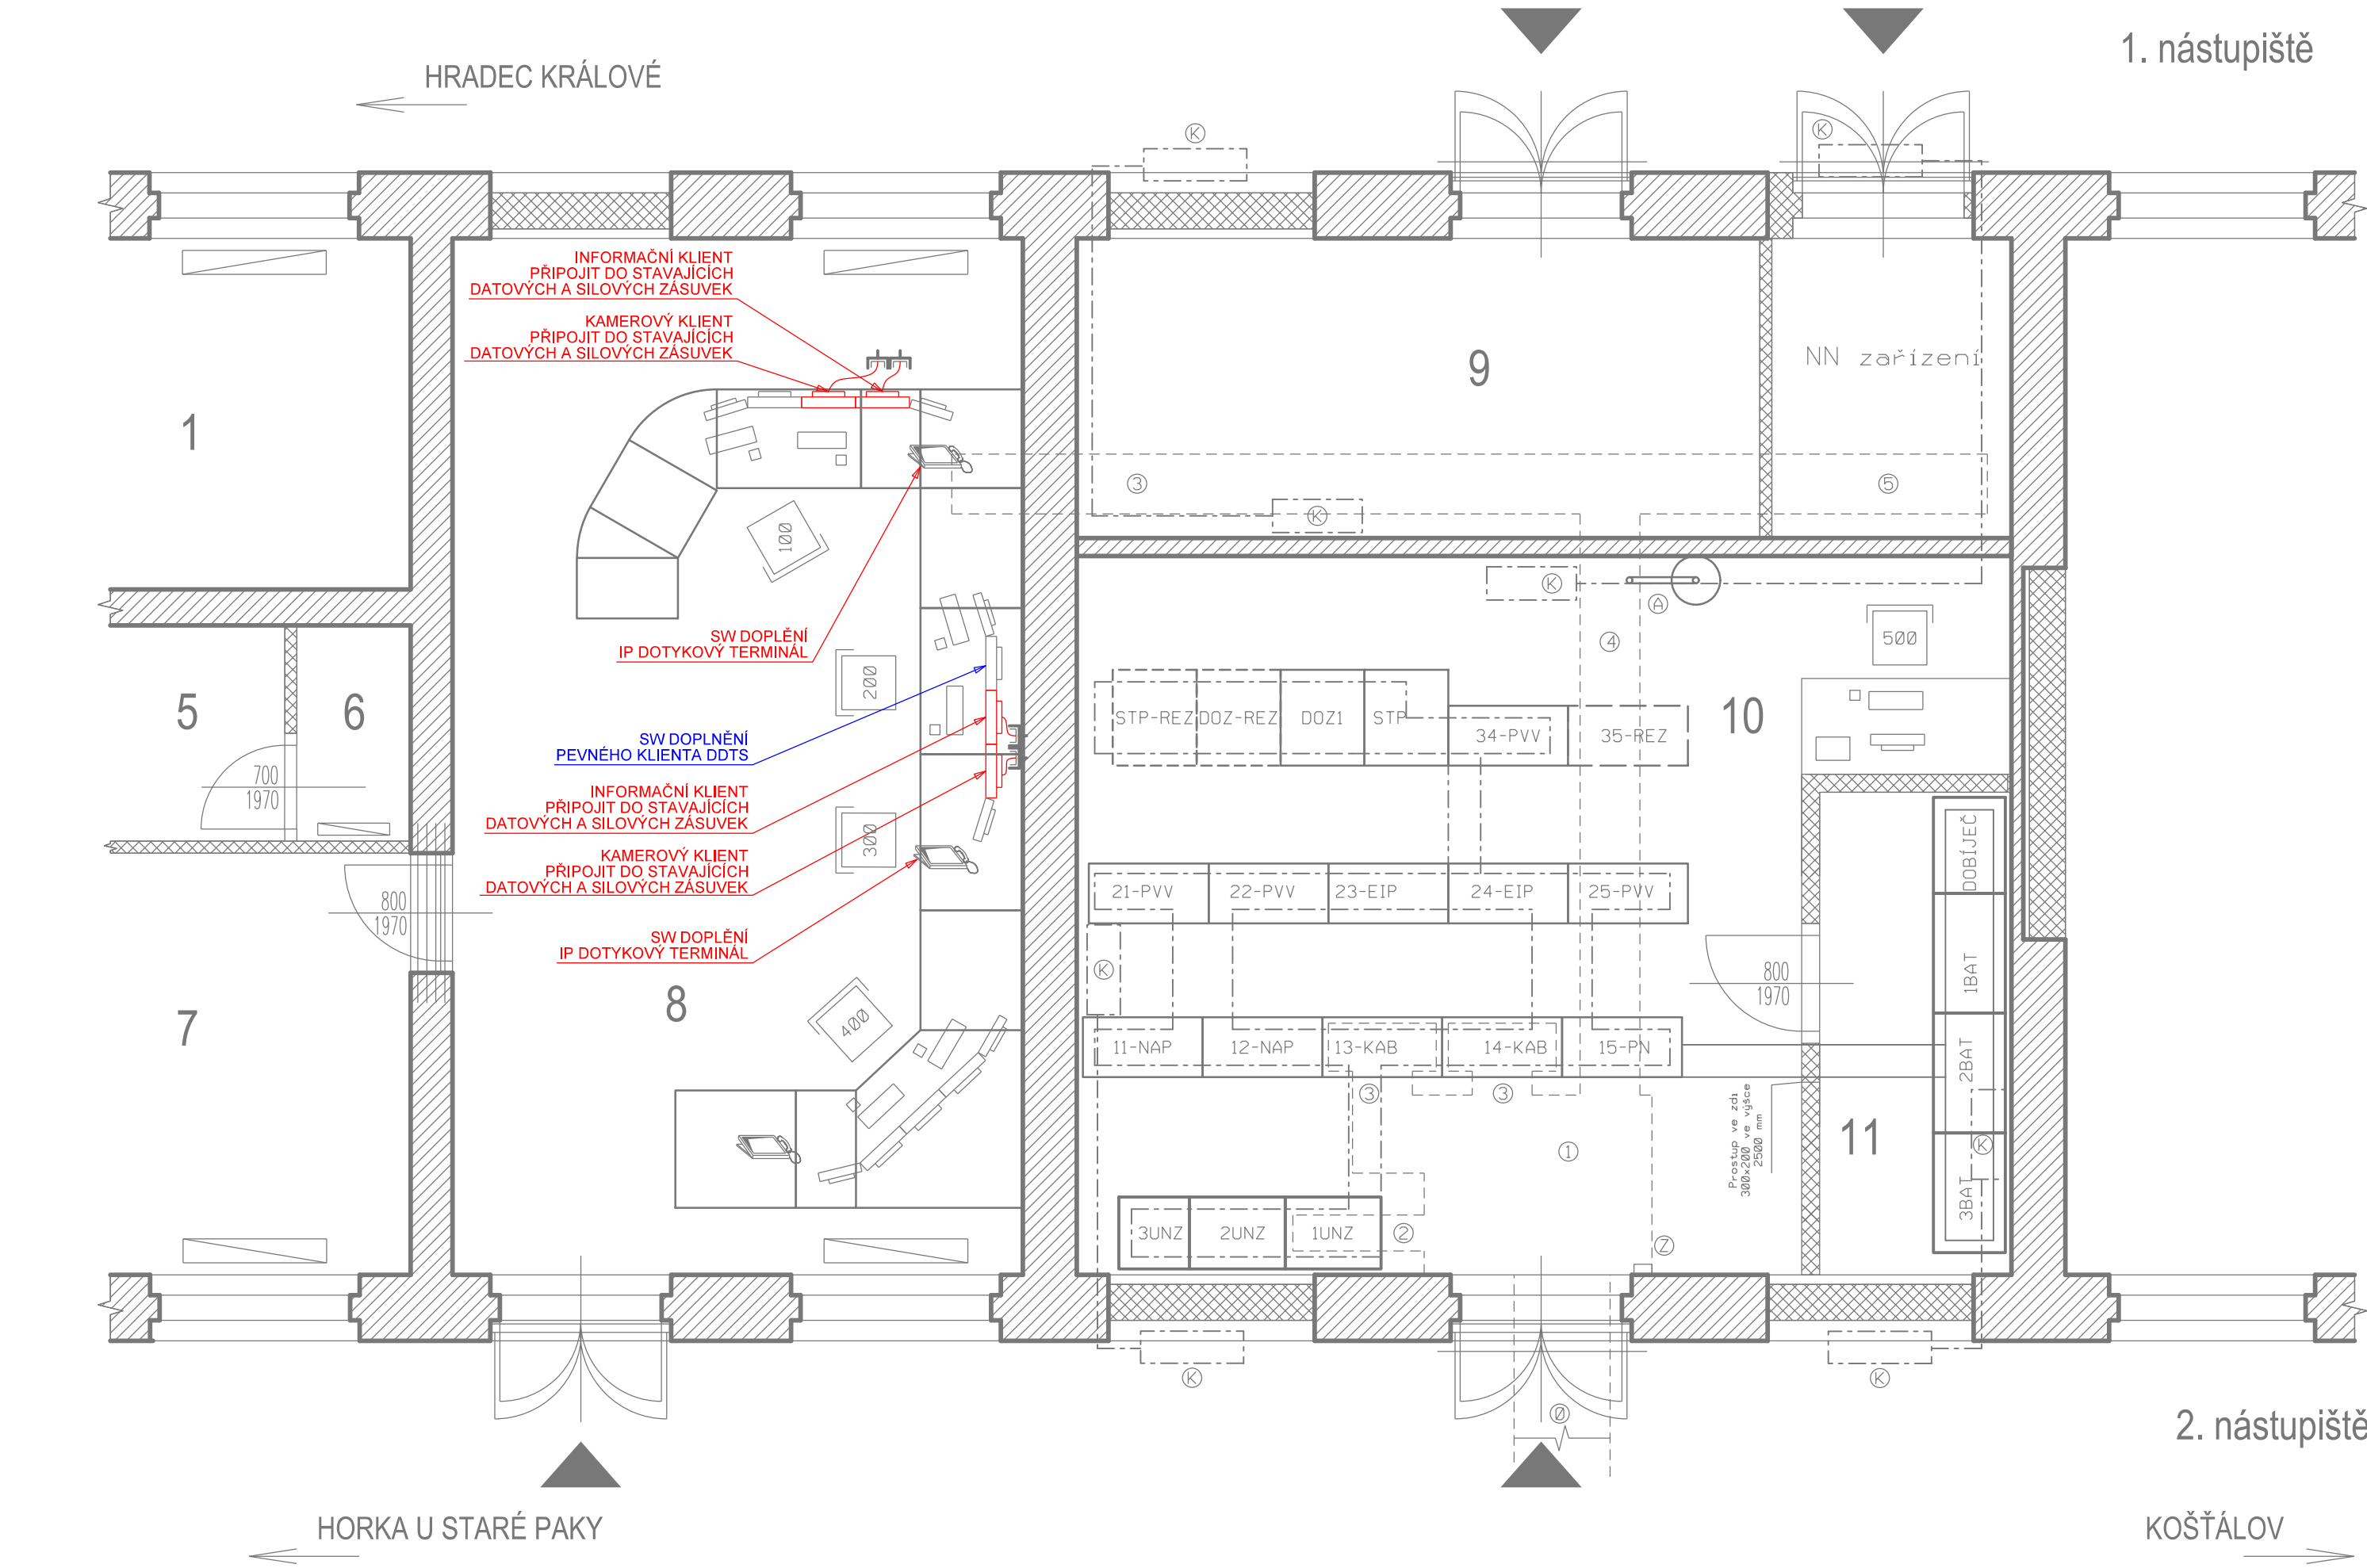

VYSVĚTLIVKY:

- 100..... DISPEČERSKÉ PRACOVÍŠTĚ TRATI JAROMĚR-STARÁ PAKA-ŽELEZNÝ BROD
- 200..... ZALOŽNÍ DISPEČERSKÉ PRACOVÍŠTĚ TRATI JAROMĚR-STARÁ PAKA-ŽELEZNÝ BROD
- 300..... DISPEČERSKÉ PRACOVÍŠTĚ TRATI PRO DALŠÍ ROZŠÍŘENÍ
- 400..... PRACOVÍŠTĚ MÍSTNÍ OBSLUHY TRATI JAROMĚR-STARÁ PAKA-ŽELEZNÝ BROD
- 500..... PRACOVÍŠTĚ DISPEČERA DOPRAVČÍ CESTY (DEŽO)
- ČERVENĚ - Zařízení vybudovaná nebo přemísťovaná v rámci tohoto PS
- MODŘE - Zařízení vybudovaná v rámci jiných PS a SO
- ŠEDĚ - Stávající stav

Ministerstvo dopravy Státní fond dopravní infrastruktury			
Jiná ověření:	Paré:		
Orientační schéma:	Razítko oprávněné osoby:		
Podpis: Datum:			
Revize:	Datum:	Popis:	Kontroloval:
-	-	-	-
-	-	-	-
-	-	-	-
000	30.11.2022	Dokumentace pro vydání společného povolení k ústupu	Ing. Martin Štrof

Stavebník/Investor:	Správa železnic, státní organizace	SPRÁVA ŽELEZNIC
Adresa:	Dlážděná 1003/7, 110 00 Praha 1	
Zástupce investora:	Stavební správa západ	
Adresa:	Sokolovská 1995/278, 190 00 Praha 9	

Zhotovitel díla:	PROJEKT servis spol. s r.o.	PROJEKT servis		
Adresa:	U Elektry 830/2b, 198 00 Praha 9			
Kontakt:	T: +420 281 090 860 E: firma@projekt-servis.cz			
Zhotovitel objektu:	SUDOP PRAHA, a.s.			
Adresa:	Olišanská 1a, 130 80 Praha	SUDOP PRAHA		
Kontakt:	T: +420 267 094 111 E: praha@sudop.cz			
Hlavní projektant (HIP):	Ing. Martin Koudelka		Specialista:	Ing. Martin Štrof

Název stavby/akce:	Rekonstrukce ŽST Malá Skála	Označení investora:	S631800276
Název části:	DOZ a další nadstavbové systémy (DDTS ŽDC,...)	Označení zhotovitele:	ZAK-2021-27
Název objektu/díle části:	RDP Stará Paka, úprava a doplnění	Označení části:	D.1.2.10
Název přílohy:	RDP Stará Paka, Umístění zařízení	Označení objektu/komplexu:	PS 00-02-02
Název díle části přílohy:	-	Číslo přílohy:	2. 201
Odpovědný projektant:	Zpracovatel přílohy:	Měřítko:	Stupeň dokumentace:
Ing. Martin Štrof	Ing. Martin Štrof	Formáty: A4	DUSP
Kraj:	Katastrální území:	TUDU:	Smluvní datum zpracování:
Liberecký	viz textová část	1051	30.11.2022

Označení investora:	Stupeň dokumentace:	Číslo:	Objekt:	Podoblast:	Příloha:	Revize:
S 6 3 1 1 8 0 0 2 7 6	D U S P	D 1 2 1 0	P S 0 0 0 2 0 2	X X	2 1 2 0 1	0 0 0
[Prostor pro další informace]						