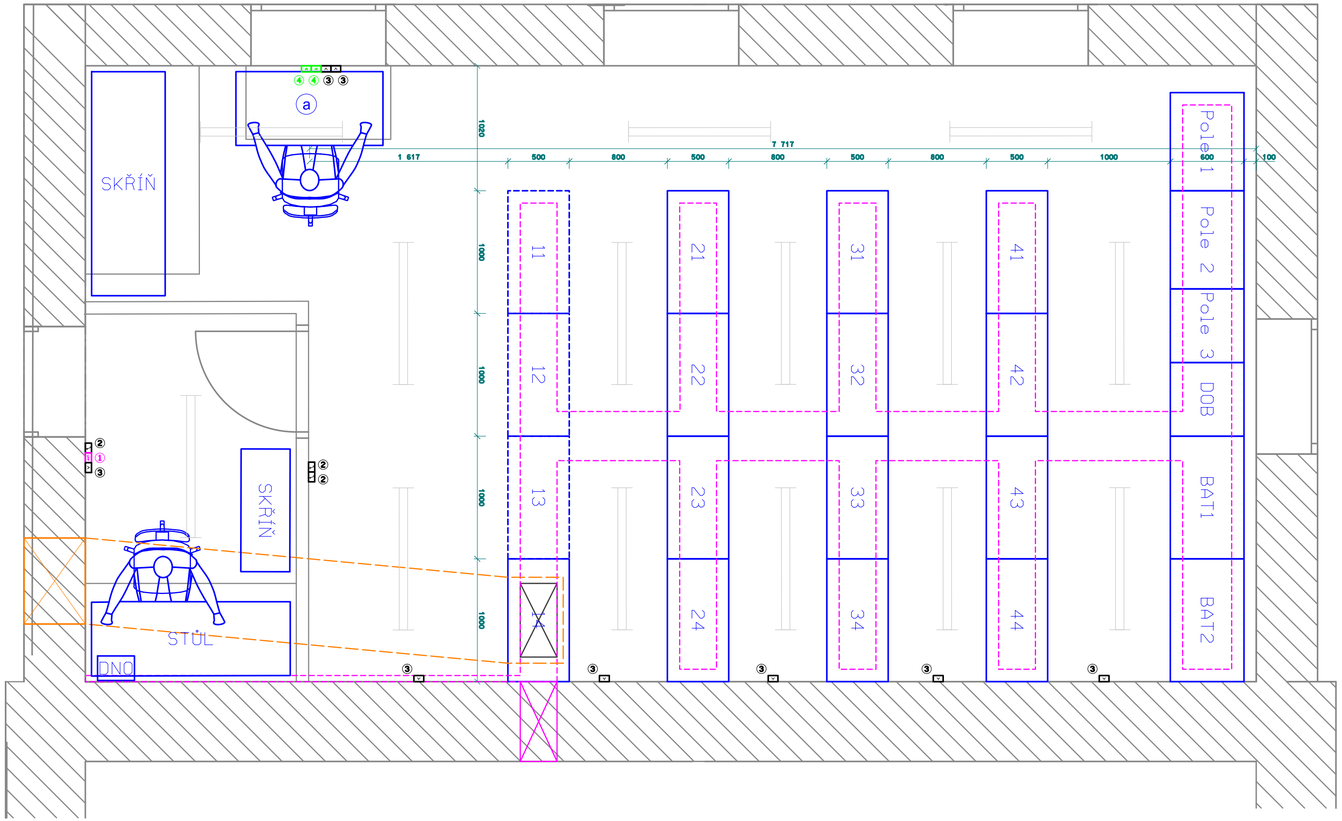

LEGENDA:

- : Kabelové žlaby pod úrovní podlahy
- : Vrchní kabelové žlaby
- (1) : Tlačítko pro nouzové vypnutí a indikaci napájení
- (2) : Spínač osvětlení
- (2) : Zásuvka - 230 V / 50 Hz
- (4) : Zásuvka - INTRANET SŽ

LEGENDA K SÚ:

- (a) : Pracoviště údržby
- Pole 1 : Vstupy, usměrňovače, řídicí systém, diagnostika
- Pole 2 : Měnič1, výstupy 50Hz
- Pole 3 : Měnič2 - záložní, výstup 24V
- DOB : Dobíječ
- BAT 1, 2 : Skříň baterií
- Skříň č. 11, 12, 13 : Rezerva
- Skříň č. 14 : Kabelová skříň
- Skříň č. 21, 22, 23 : Skříň PZS
- Skříň č. 24 : Skříň VZPK
- Skříň č. 31, 32, 33 : Skříň elektronického stavědla
- Skříň č. 41, 42 : Napájecí skříň
- Skříň č. 43, 44 : Skříň volné vazby

S

Ministerstvo dopravy
Státní fond dopravní infrastruktury

Jiná ověření:

Paré:

Orientační schéma:

Razítko oprávněné osoby:

Podpis: Datum:

Revize:	Datum:	Popis:	Kontroloval:
-	-	-	-
-	-	-	-
-	-	-	-
000	30.11.2022	Dokumentace pro vydání společného povolení k čistopisu	Zdeněk Pacholík

Stavebník/Investor:	**Správa železnic, státní organizace**
Adresa:	Dlážděná 1003/7, 110 00 Praha 1
Zástupce investora:	Stavební správa západ
Adresa:	Sokolovská 1995/278, 190 00 Praha 9

SPRÁVA ŽELEZNIC

Zhotovitel díla:	**PROJEKT servis spol. s r.o.**
Adresa: Kontakt:	U Elektry 830/2b, 198 00 Praha 9 T: +420 281 090 860 E: firma@projekt-servis.cz
Zhotovitel objektu:	**SUDOP PRAHA, a.s.**
Adresa: Kontakt:	Olšanská 1a, 130 80 Praha T: +420 267 094 111 E: praha@sudop.cz

PROJEKT servis

SUDOP PRAHA

Hlavní projektant (HIP):	Ing. Martin Koudelka	Specialista:	Ing. Martin Raibr

Název stavby/akce:	**Rekonstrukce ŽST Malá Skála**		Označení investora: S631800276
			Označení zhotovitele: ZAK-2021-27
Název části:	Staniční zabezpečovací zařízení (SZZ)		Označení části: D.1.1.1
Název objektu/dílčí části:	**ŽST Malá Skála, SZZ**		Označení objektu/komplexu: **PS 12-01-11**
Název přílohy: Název dílčí části přílohy:	Dispozice výpravní budovy -		Číslo přílohy: **2 . 501**
Odpovědný projektant: Ing. Petr Nekula	Zpracovatel přílohy: Ing. Petr Nekula	Měřítko: 1:25 Formáty: 4 x A4	Stupeň dokumentace: **DUSP**
Kraj: Liberecký	Katastrální území: viz textová část	TUDU: 1051	**Smluvní datum zpracování: 30.11.2022**

Označení investora | Stupeň dokumentace | Část | Oddíl | Pododdíl | Příloha | Revize
S 6 3 1 8 0 0 2 7 6 - D U S P - P S 1 2 0 1 0 1 - P S 1 2 0 1 1 1 - X X - 2 - 5 0 1 - 0 0 0
[Prostor pro další informace]