




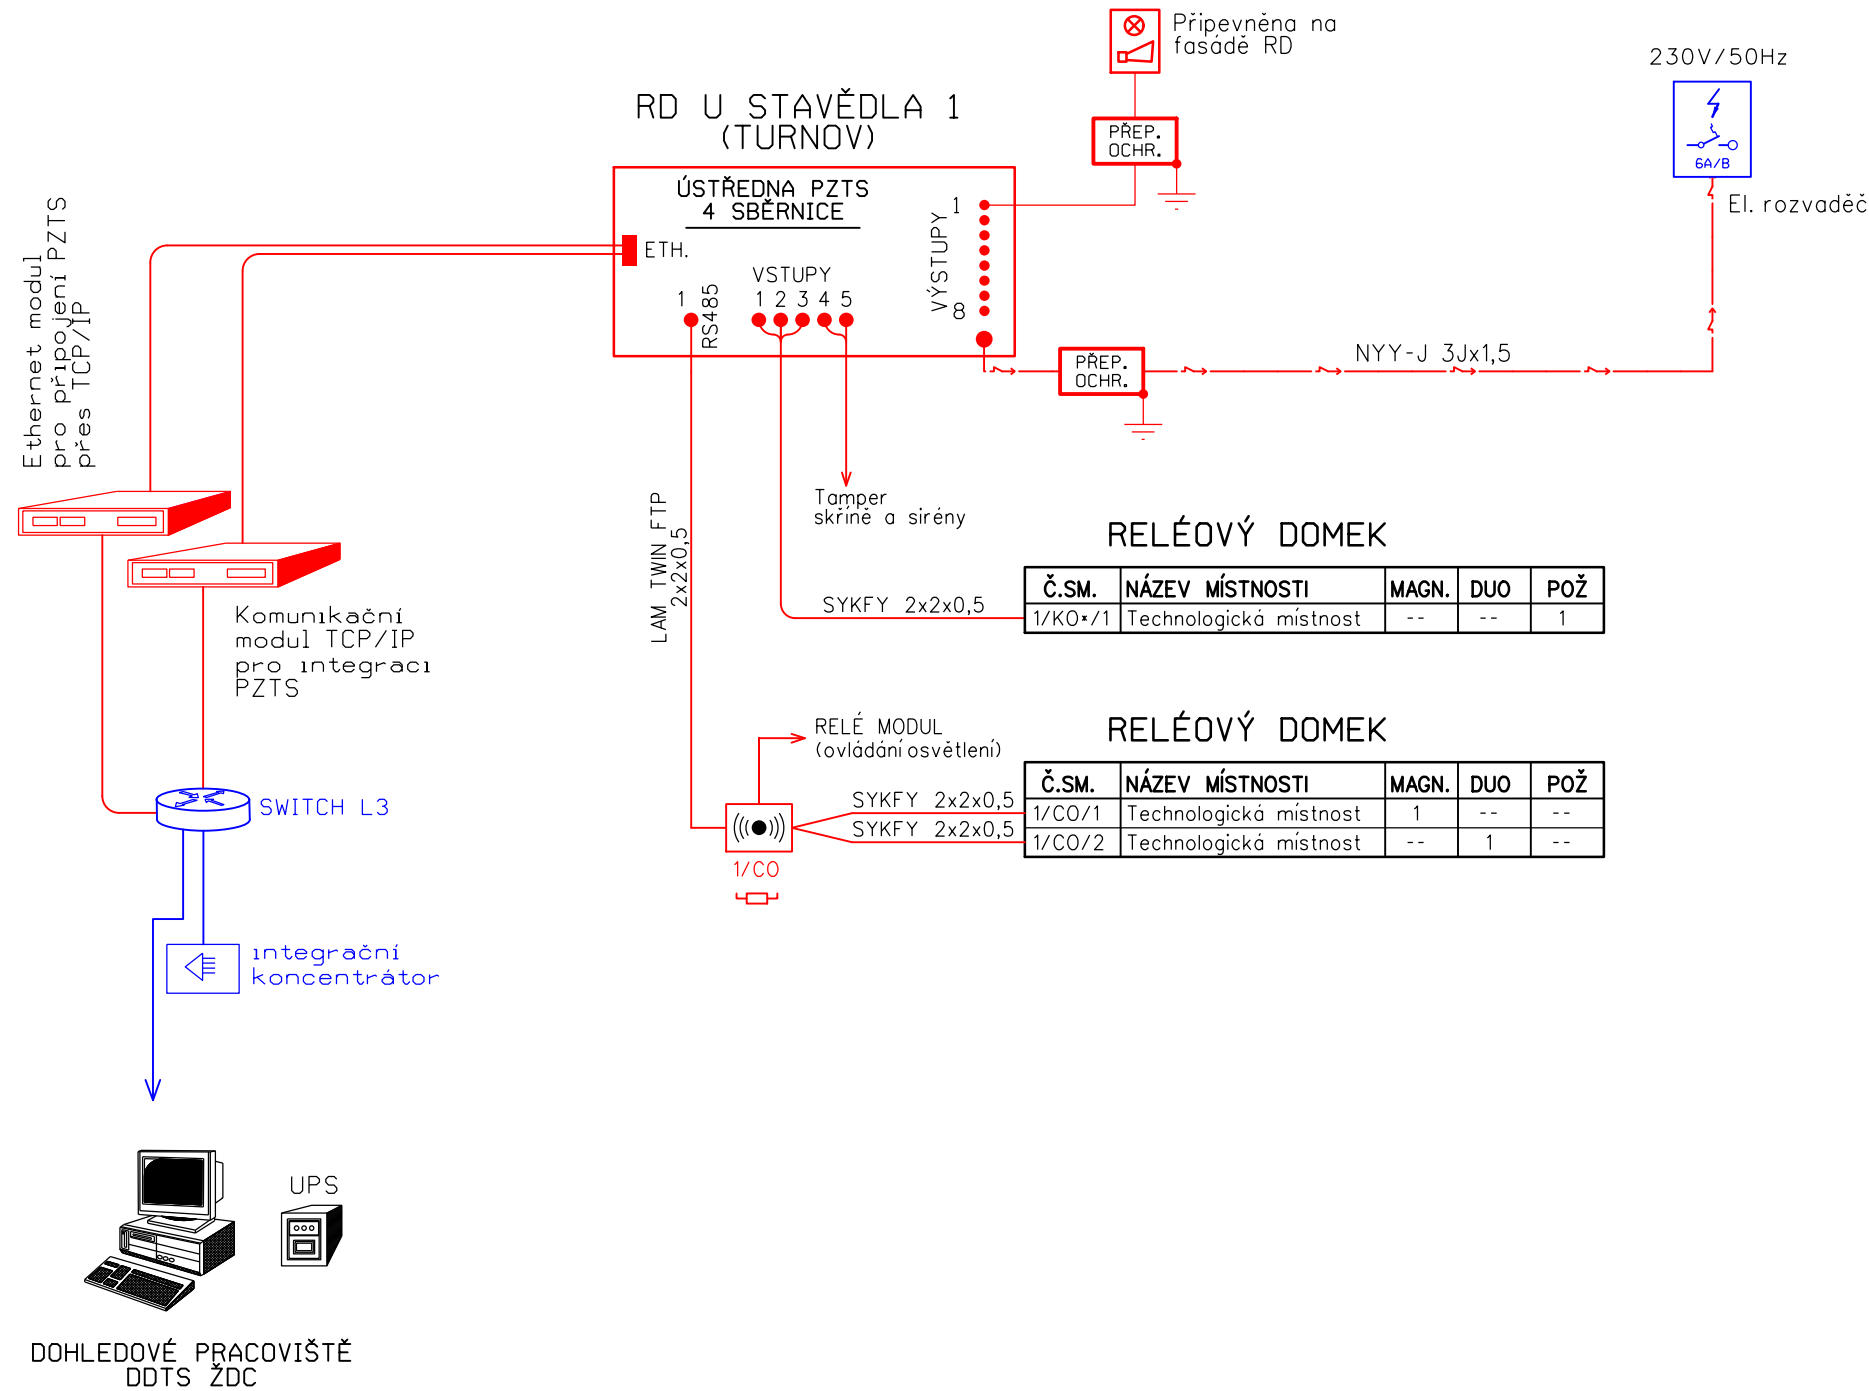

RELEOVÝ DOMEK U STAVĚDLA 1. (TURNOV)

BLOKOVÉ SCHÉMA PZTS



VYSVĚTLIVKY:

- | | |
|--|---|
| ČERVENĚ | - Zařízení osazené v rámci tohoto PS |
| MODŘE | - Zařízení osazené v rámci souvisejících PS |
| ČERNĚ | - Zařízení stávající |
|  | - Klávesnice k ústředně EZS |
|  | - Bezkontaktní čtečka karet |
|  | - Zakončovací odpor 680 Ohmů |
|  | - Venkovní siréna s optickou signalizací |
| <div style="border: 1px solid black; padding: 5px; display: inline-block;">R</div> | - Koncentrátor RIO |
| <div style="border: 1px solid black; padding: 5px; display: inline-block;">R/E</div> | - Koncentrátor RIO s posilovacím zdrojem |

<div>Ministerstvo dopravy Státní fond dopravní infrastruktury</div> <div></div>			
Jiná ověření:	Paré:		
Orientační schéma:	Razítko oprávněné osoby:		
<div>Podpis: _____ Datum: _____</div>			
Revize:	Datum:	Popis:	Kontroloval:
-	-	-	-
-	-	-	-
-	-	-	-
000	30.11.2022	Dokumentace pro vydání společného povolení k čístopisu	Ing. Martin Štrof
<div>Stavebník/Investor: Správa železnic, státní organizace Adresa: Dlážděná 1003/7, 110 00 Praha 1 Zástupce investora: Stavební správa západ Adresa: Sokolovská 1995/278, 190 00 Praha 9</div> <div>SPRÁVA ŽELEZNIC</div>			
<div>Zhotovitel díla: PROJEKT servis spol. s r.o. Adresa: U Elektry 830/2b, 198 00 Praha 9 Kontakt: T: +420 281 090 860 E: firma@projekt-servis.cz</div> <div></div>			
<div>Zhotovitel objektu: SUDOP PRAHA, a.s. Adresa: Olšanská 1a, 130 80 Praha Kontakt: T: +420 267 094 111 E: praha@sudop.cz</div> <div></div>			
Hlavní projektant (HIP): Ing. Martin Koudelka		Specialista: Ing. Martin Štrof	
Název stavby/akce:	Rekonstrukce ŽST Malá Skála	<div>Označení investora: S631800276</div> <div>Označení zhotovitele: ZAK-2021-27</div>	
Název části:	Elektrická požární a zabezpečovací zařízení	<div>Označení části: D.1.2.4</div>	
Název objektu/díleč části:	ŽST Malá Skála, PZTS	<div>Označení objektu/komplexu: PS 12-02-42</div>	
Název přílohy:	Releový domek u stavědla 1. (Turnov), blokové schéma PZTS	<div>Číslo přílohy: 2. 105</div>	
Název díleč části přílohy:	-		
Odpovědný projektant:	Zpracovatel přílohy: Ing. Martin Štrof	<div>Měřítko: - Formáty: A4</div>	<div>Stupeň dokumentace: DUSP</div>
Kraj:	Katastrální území: Liberecký	<div>TUDU: 1051</div>	<div>Smluvní datum zpracování: 30.11.2022</div>
<div>Označení investora: S 6 3 1 8 0 0 2 7 6 Stupeň dokumentace: - D U S P Část: - D 1 2 4 X Objekt: - P S 1 2 0 2 4 2 Podobjekt: - X X Příloha: - 2 - 1 0 5 Revize: - 0 0 0</div> <div>(Prostor pro další informace)</div>			