

ROZHLEDOVÁ POLE NA PŘECHODU KOLEJÍ VZPK

Rozhledové pole pro chodce
s vozíkem, kočárkem nebo kolem


Dpř: 5,5m
Dv: 3m
Vž: 10 km/h
Lpř: 21,3m

- vyzařovací pole výstražníku
- rozhledové pole pro chodce



← Jaroměř

Liberec →

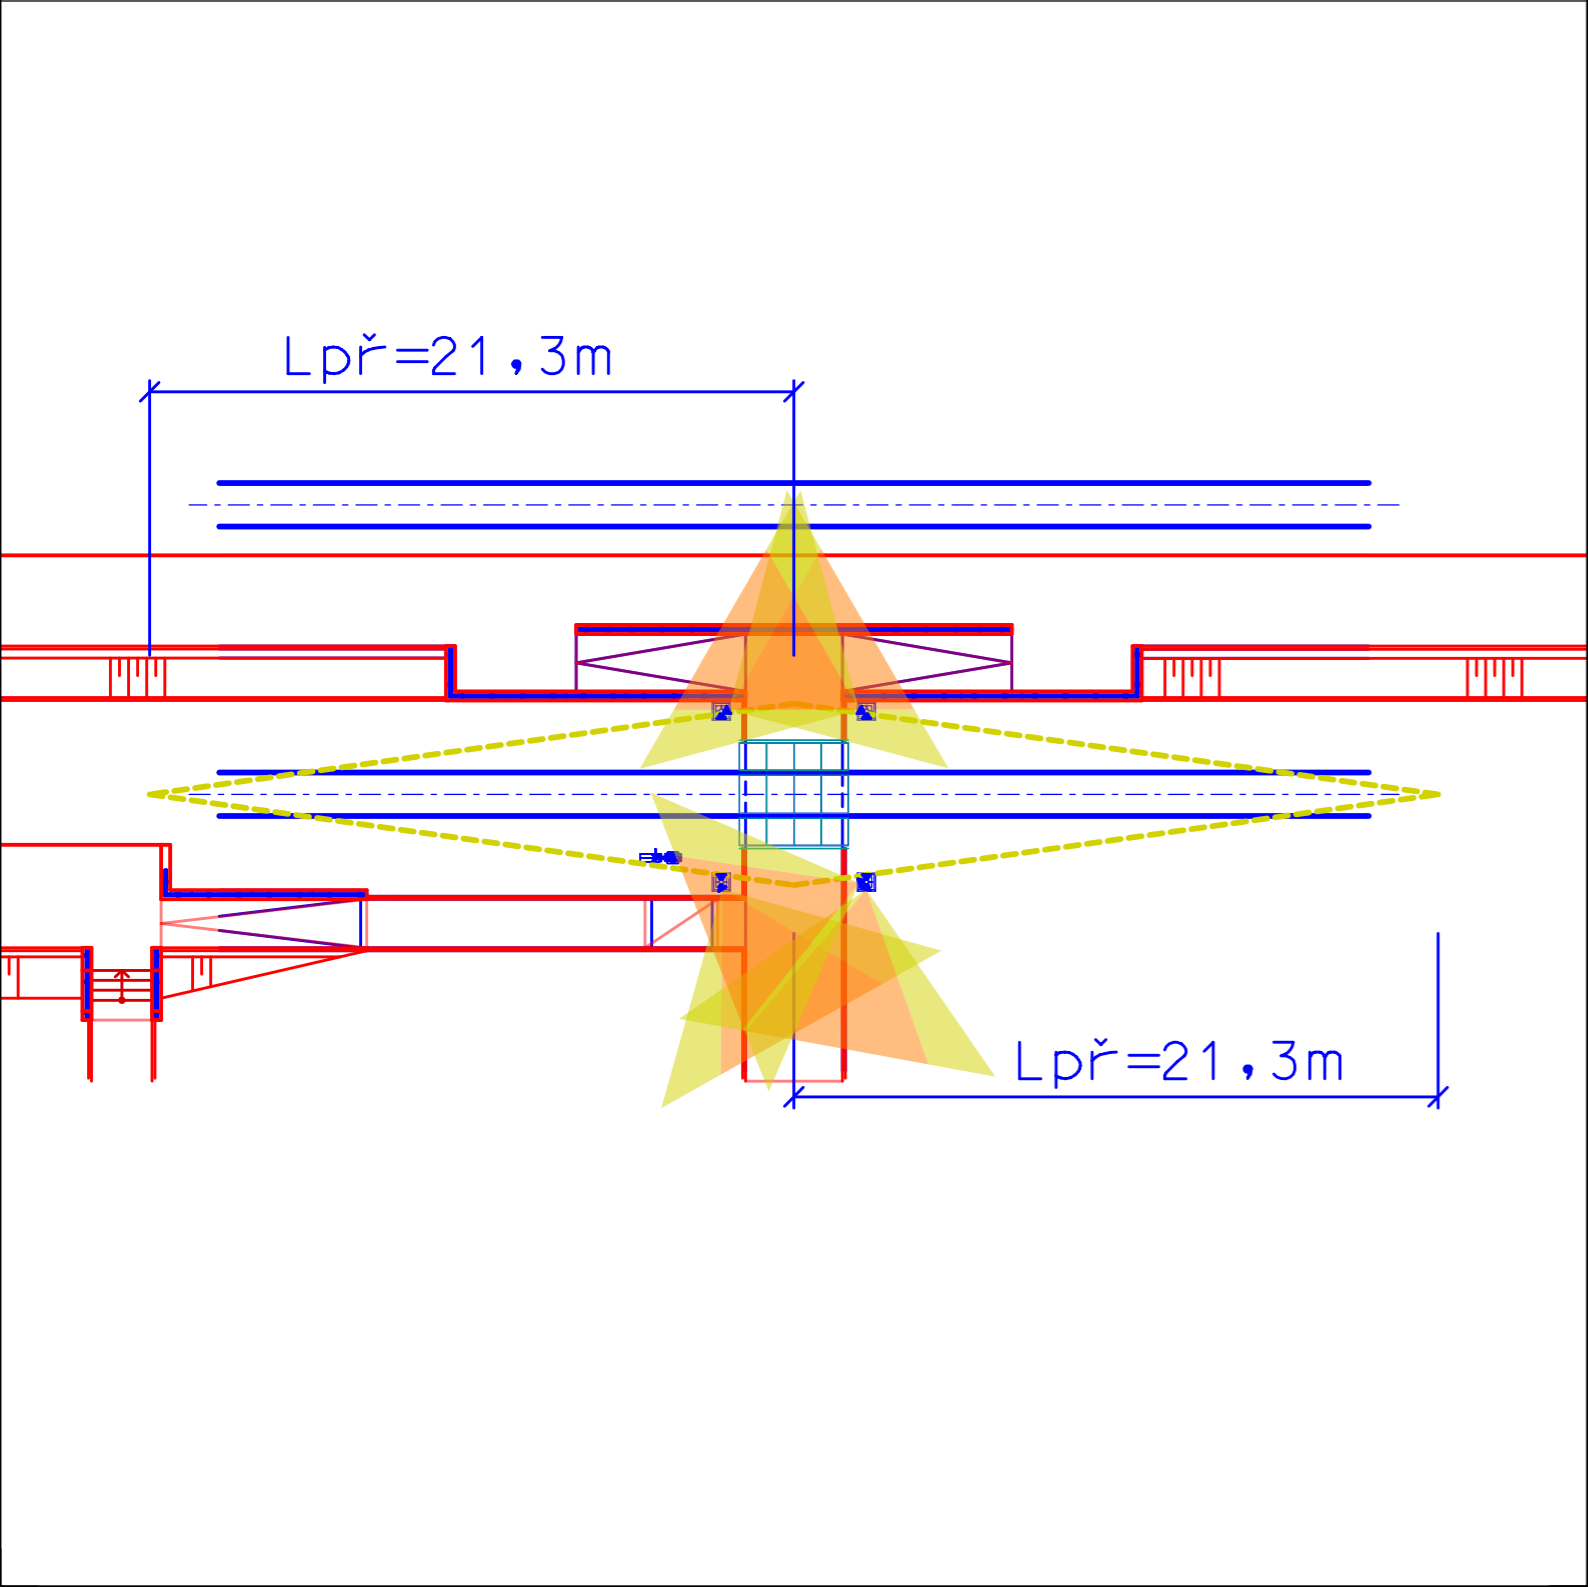

Ministerstvo dopravy
Státní fond dopravní
infrastruktury



Jiná ověření:


Paré:


Orientační schéma:

Razítko oprávněné osoby:

Podpis: Datum:

Revize:	Datum:	Popis:	Kontroloval:
-	-	-	-
-	-	-	-
-	-	-	-
000	30.11.2022	Dokumentace pro vydání společného povolení k čístopisu	Zdeněk Pacholík

Stavebník/Investor:	Správa železnic, státní organizace		SPRÁVA ŽELEZNIC
Adresa:	Dlážděná 1003/7, 110 00 Praha 1		
Zástupce investora:	Stavební správa západ		
Adresa:	Sokolovská 1995/278, 190 00 Praha 9		

Zhotovitel díla:	PROJEKT servis spol. s r.o.		PROJEKT servis
Adresa:	U Elektry 830/2b, 198 00 Praha 9		
Kontakt:	T: +420 281 090 860 E: firma@projekt-servis.cz		

Zhotovitel objektu:	SUDOP PRAHA, a.s.		SUDOP PRAHA
Adresa:	Olšanská 1a, 130 80 Praha		
Kontakt:	T: +420 267 094 111 E: praha@sudop.cz		

Hlavní projektant (HIP):	Ing. Martin Koudelka	Specialista:	Ing. Martin Raibr
--------------------------	----------------------	--------------	-------------------

Název stavby/akce:	Rekonstrukce ŽST Malá Skála	Označení investora:	S631800276
		Označení zhotovitele:	ZAK-2021-27
Název části:	Staniční zabezpečovací zařízení (SZZ)	Označení části:	D.1.1.1
Název objektu/dílní části:	ŽST Malá Skála, SZZ	Označení objektu/komplexu:	PS 12-01-11
Název přílohy:	Rozhledové poměry na VZPK	Číslo přílohy:	2 . 254
Název dílní části přílohy:	-		
Odpovědný projektant:	Zpracovatel přílohy:	Měřítko:	1:1000
Ing. Petr Nekula	Ing. Petr Nekula	Formáty:	2 x A4
Kraj:	Katastrální území:	TUDU:	
Liberecký	viz textová část	1051	
			Smluvní datum zpracování:
			30.11.2022

Označení investora: S631800276 Stupeň dokumentace: Část: D Ú S P Dílčí část: P S 1 2 0 1 1 1 X X 2 2 5 4 0 0 0
[Prostor pro další informace]