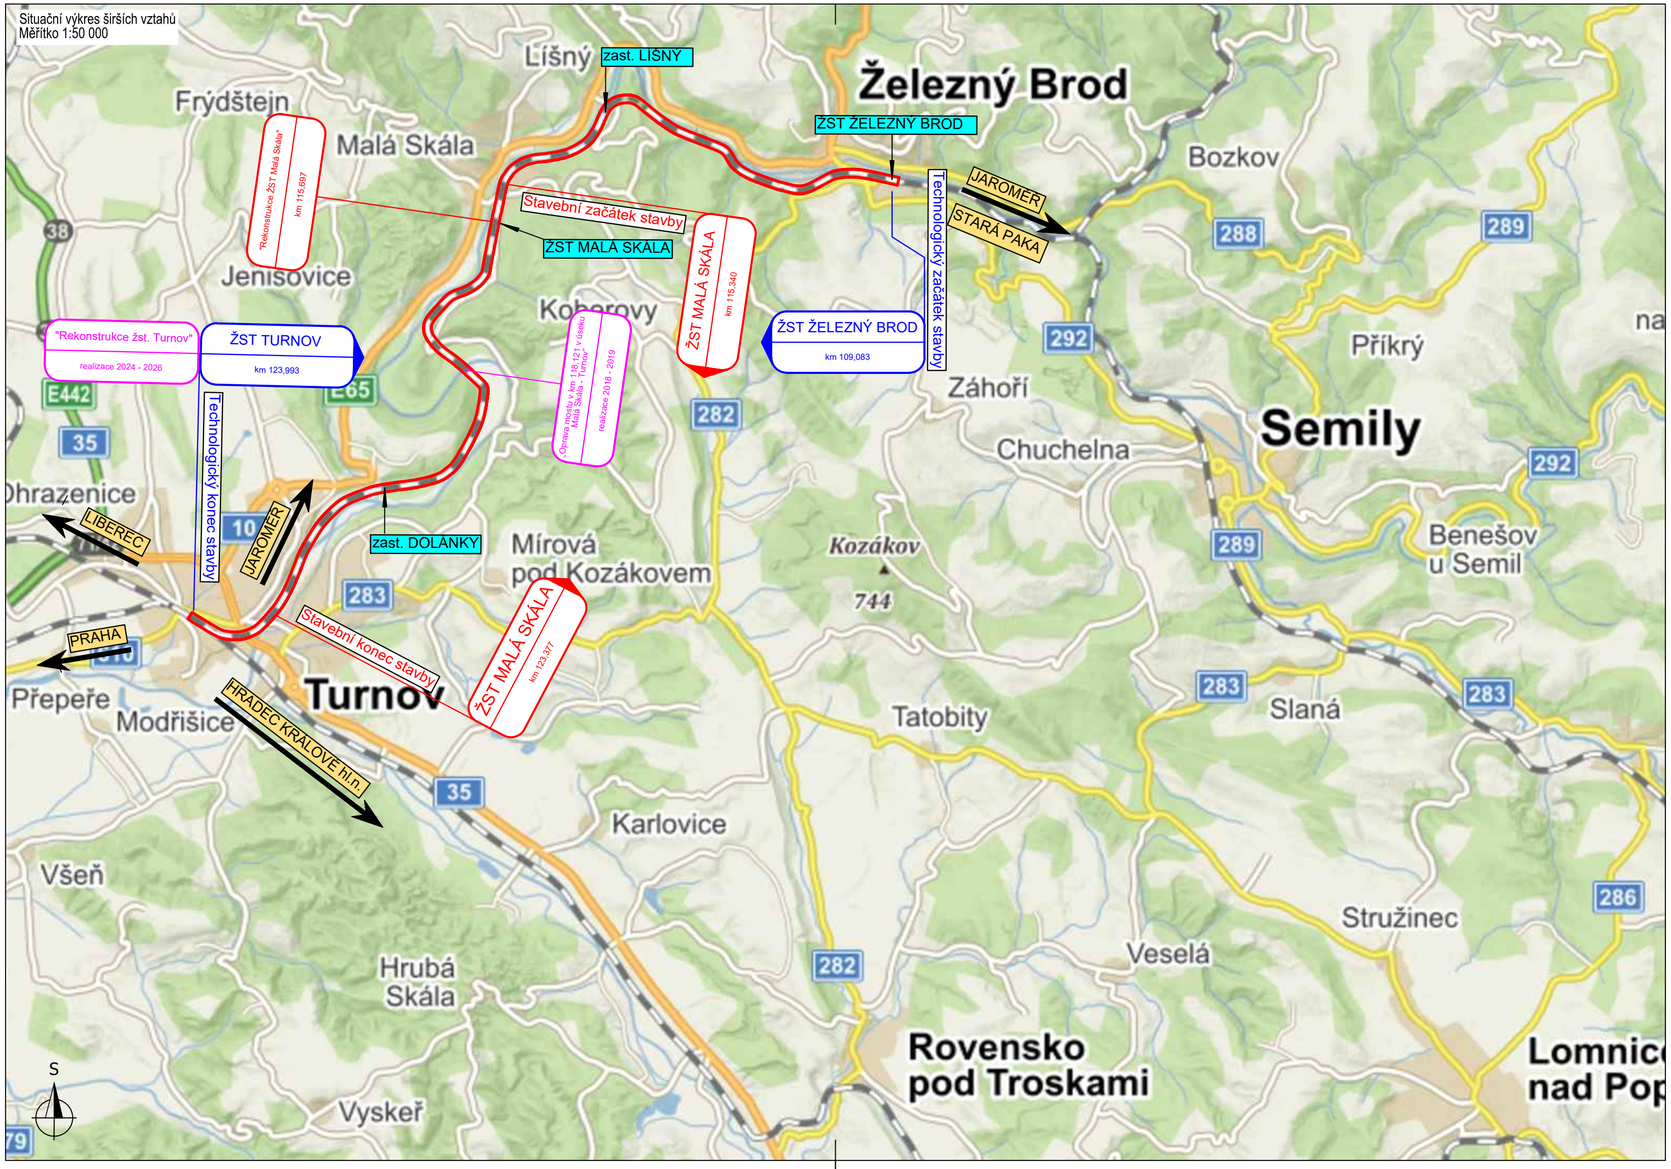

Ministerstvo dopravy
Státní fond dopravní infrastruktury

Jiná ověření:

Paré:

Orientační schéma:

Razítko oprávněné osoby:

Podpis: Datum:

Revize:	Datum:	Popis:	Kontroloval:
-	-	-	-
-	-	-	-
-	-	-	-
000	30.11.2022	Dokumentace pro vydání společného povolení k čistopisu	Ing. Martin Koudelka

Stavebník/Investor:	**Správa železnic, státní organizace**
Adresa:	Dlážděná 1003/7, 110 00 Praha 1
Zástupce investora:	Stavební správa západ
Adresa:	Sokolovská 1995/278, 190 00 Praha 9

SPRÁVA ŽELEZNIC

Zhotovitel díla:	**PROJEKT servis spol. s r.o.**
Adresa: Kontakt:	U Elektry 830/2b, 198 00 Praha 9 T: +420 281 090 860 E: firma@projekt-servis.cz
Zhotovitel objektu:	**PROJEKT servis spol. s r.o.**
Adresa: Kontakt:	U Elektry 830/2b, 198 00 Praha 9 T: +420 281 090 860 E: firma@projekt-servis.cz
Hlavní projektant (HIP):	Ing. Martin Koudelka — Specialista: Bc. Michal Munzar

PROJEKT servis

Název stavby/akce:	**Rekonstrukce ŽST Malá Skála**		Označení investora: S631800276
			Označení zhotovitele: ZAK-2021-27
Název části:	Situační výkresy širších vztahů		Označení části: C.1
Název objektu/dílčí části:	-		Označení objektu/komplexu: -
Název přílohy: Název dílčí části přílohy:	- -		Číslo přílohy: -
Odpovědný projektant: Ing. Martin Koudelka	Zpracovatel přílohy: Bc. Michal Munzar	Měřítko: 1:50 000 Formáty: 3 x A4	Stupeň dokumentace: **DUSP**
Kraj: Liberecký	Katastrální území: viz textová část	TUDU: 1051	**Smluvní datum zpracování:** **30.11.2022**

Označení investora:															Stupeň dokumentace:		Část:									Objekt:												Podobjekt:			Příloha:								Revize:			
S	6	3	1	8	0	0	2	7	6	_	D	U	S	P	_	C	1	X	X	X	_	X	X	X	X	X	X	X	X	_	X	X	X	_	X	_	X	X	X	_	0	0	0

[Prostor pro další informace]