


ŽELEZNÝ BROD, DDTS ŽDC

DISPOZICE ŽELEZNÝ BROD

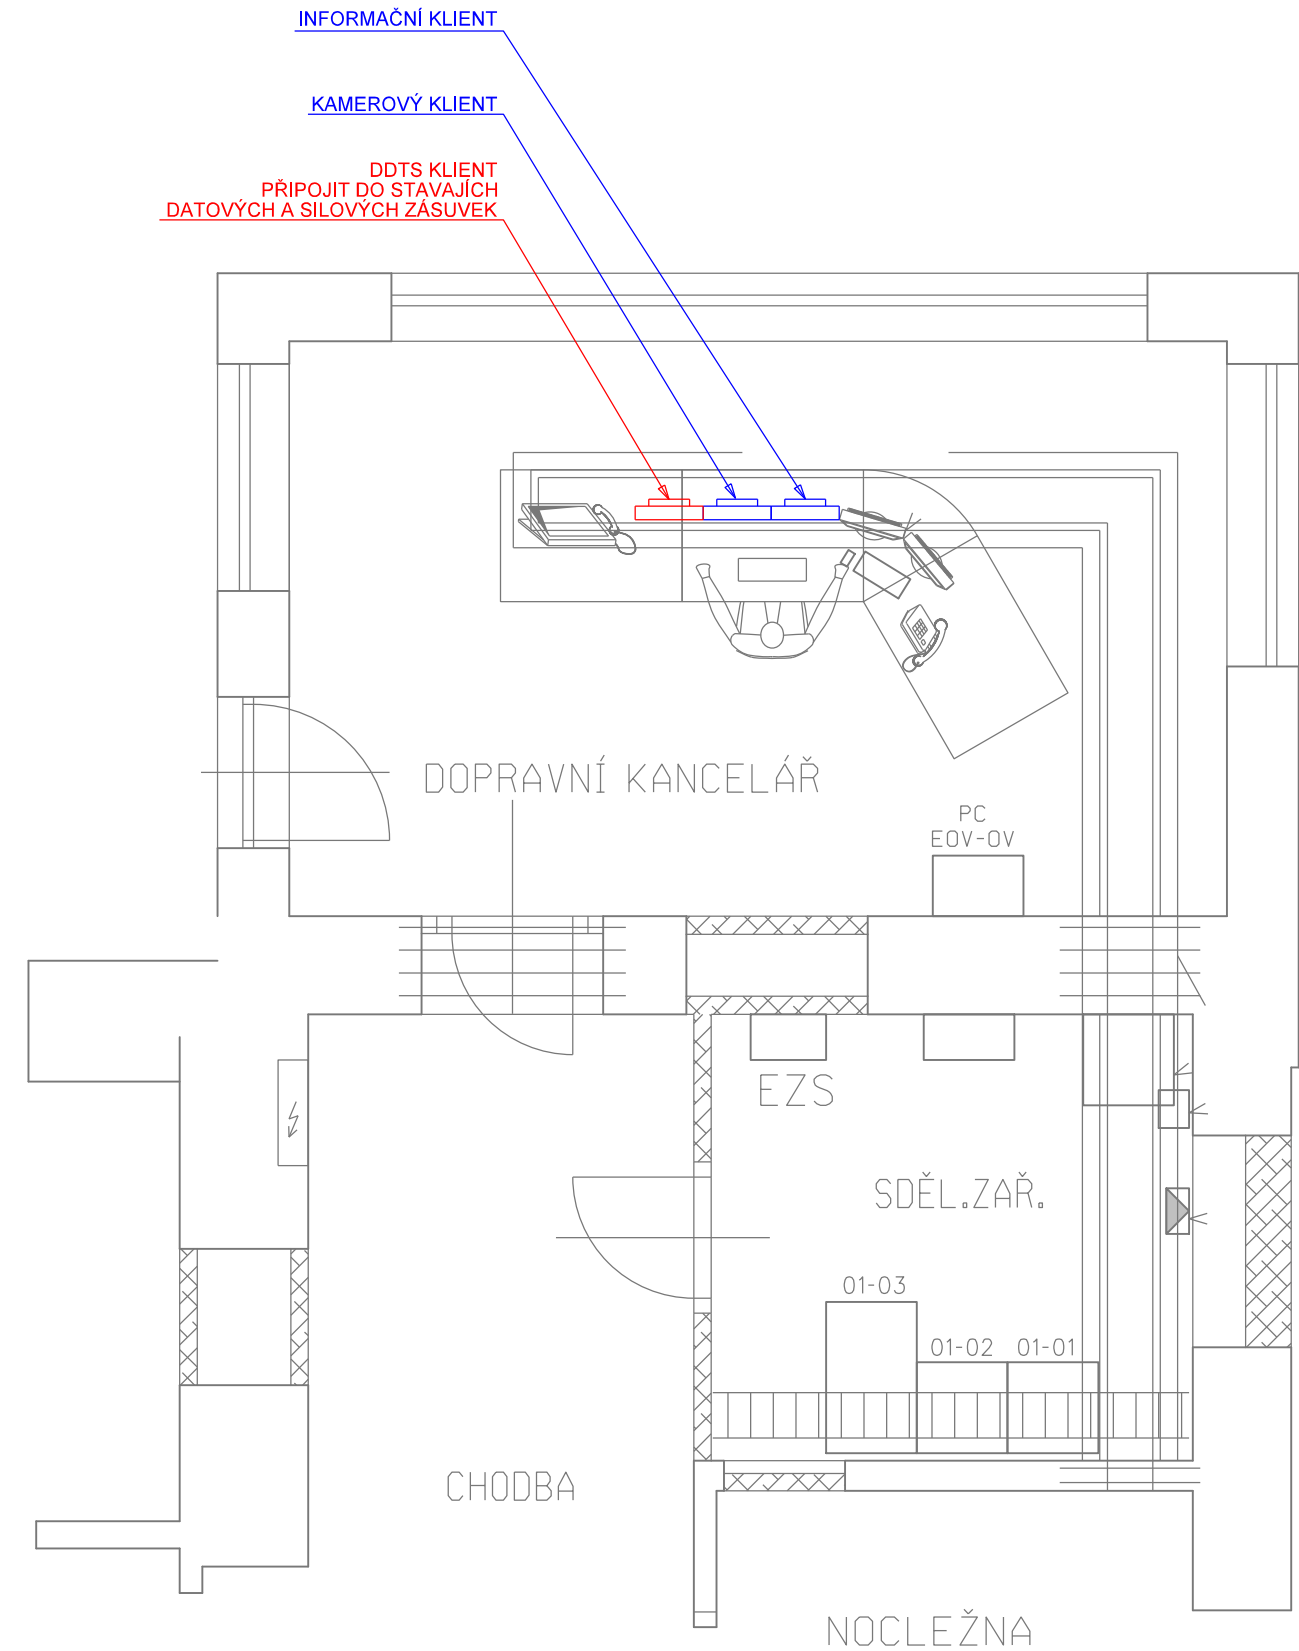

VYSVĚTLIVKY:

— Sdělovací zařízení budované v rámci této stavby a tohoto PS

— Zařízení budované v rámci této stavby, v jiných PS

Ministerstvo dopravy  
Státní fond dopravní  
infrastruktury

Jiná ověření:

Paré:

Orientační schéma:

Razítko oprávněné osoby:

Podpis:

Datum:

Revize:	Datum:	Popis:	Kontroloval:
-	-	-	-
-	-	-	-
-	-	-	-
000	30.11.2022	Dokumentace pro vydání společného povolení k čístopisu	Ing. Martin Štrof

Stavebník/Investor:

Adresa:

Zástupce investora:

Adresa:

**Správa železnic, státní organizace**

Dlážděná 1003/7, 110 00 Praha 1

Stavební správa západ

Sokolovská 1995/278, 190 00 Praha 9

**SPRÁVA  
ŽELEZNIC**

Zhotovitel díla:

Adresa:

Kontakt:

**PROJEKT servis spol. s r.o.**

U Elektry 830/2b, 198 00 Praha 9

T: +420 281 090 860  
E: firma@projekt-servis.cz

**PROJEKT servis**

Zhotovitel objektu:

Adresa:

Kontakt:

**SUDOP PRAHA, a.s.**

Olšanská 1a, 130 80 Praha

T: +420 267 094 111  
E: praha@sudop.cz

**SUDOP  
PRAHA**

Hlavní projektant (HIP):

Ing. Martin Koudelka

Specialista:

Ing. Martin Štrof

Název stavby/akce:	<b>Rekonstrukce ŽST Malá Skála</b>	Označení investora:	S631800276
		Označení zhotovitele:	ZAK-2021-27
Název části:	DOZ a další nadstavbové systémy (DDTS ŽDC,...)	Označení části:	D.1.2.10
Název objektu/díle části:	<b>ŽST Malá Skála a OŘ HK, DDTS ŽDC</b>	Označení objektu/komplexu:	<b>PS 00-02-01</b>
Název přílohy:	ŽST Železný Brod, umístění zařízení	Číslo přílohy:	<b>2. 207</b>
Název díle části přílohy:	-		
Odpovědný projektant:	Zpracovatel přílohy:	Měřítko:	-
Ing. Martin Štrof	Ing. Martin Štrof	Formáty:	A4
Kraj:	Katastrální území:	TUDU:	-
Liberecký	viz textová část	1051	-
			<b>Smluvní datum zpracování:</b>
			<b>30.11.2022</b>

Označení investora:

Stupeň dokumentace:

Část:

Objekt:

Podobjejt:

Příloha:

Revize:

S | 6 | 3 | 1 | 8 | 0 | 0 | 2 | 7 | 6

- | D | U | S | P | - | D | 1 | 2 | 1 | 0

- | P | S | 0 | 0 | 0 | 2 | 0 | 1

- | X | X

- | 2 | - | 2 | 0 | 7

- | 0 | 0 | 0

(Prostor pro další informace)