


ŽST MALÁ SKÁLA 2NP., PZTS

DISPOZICE PZTS

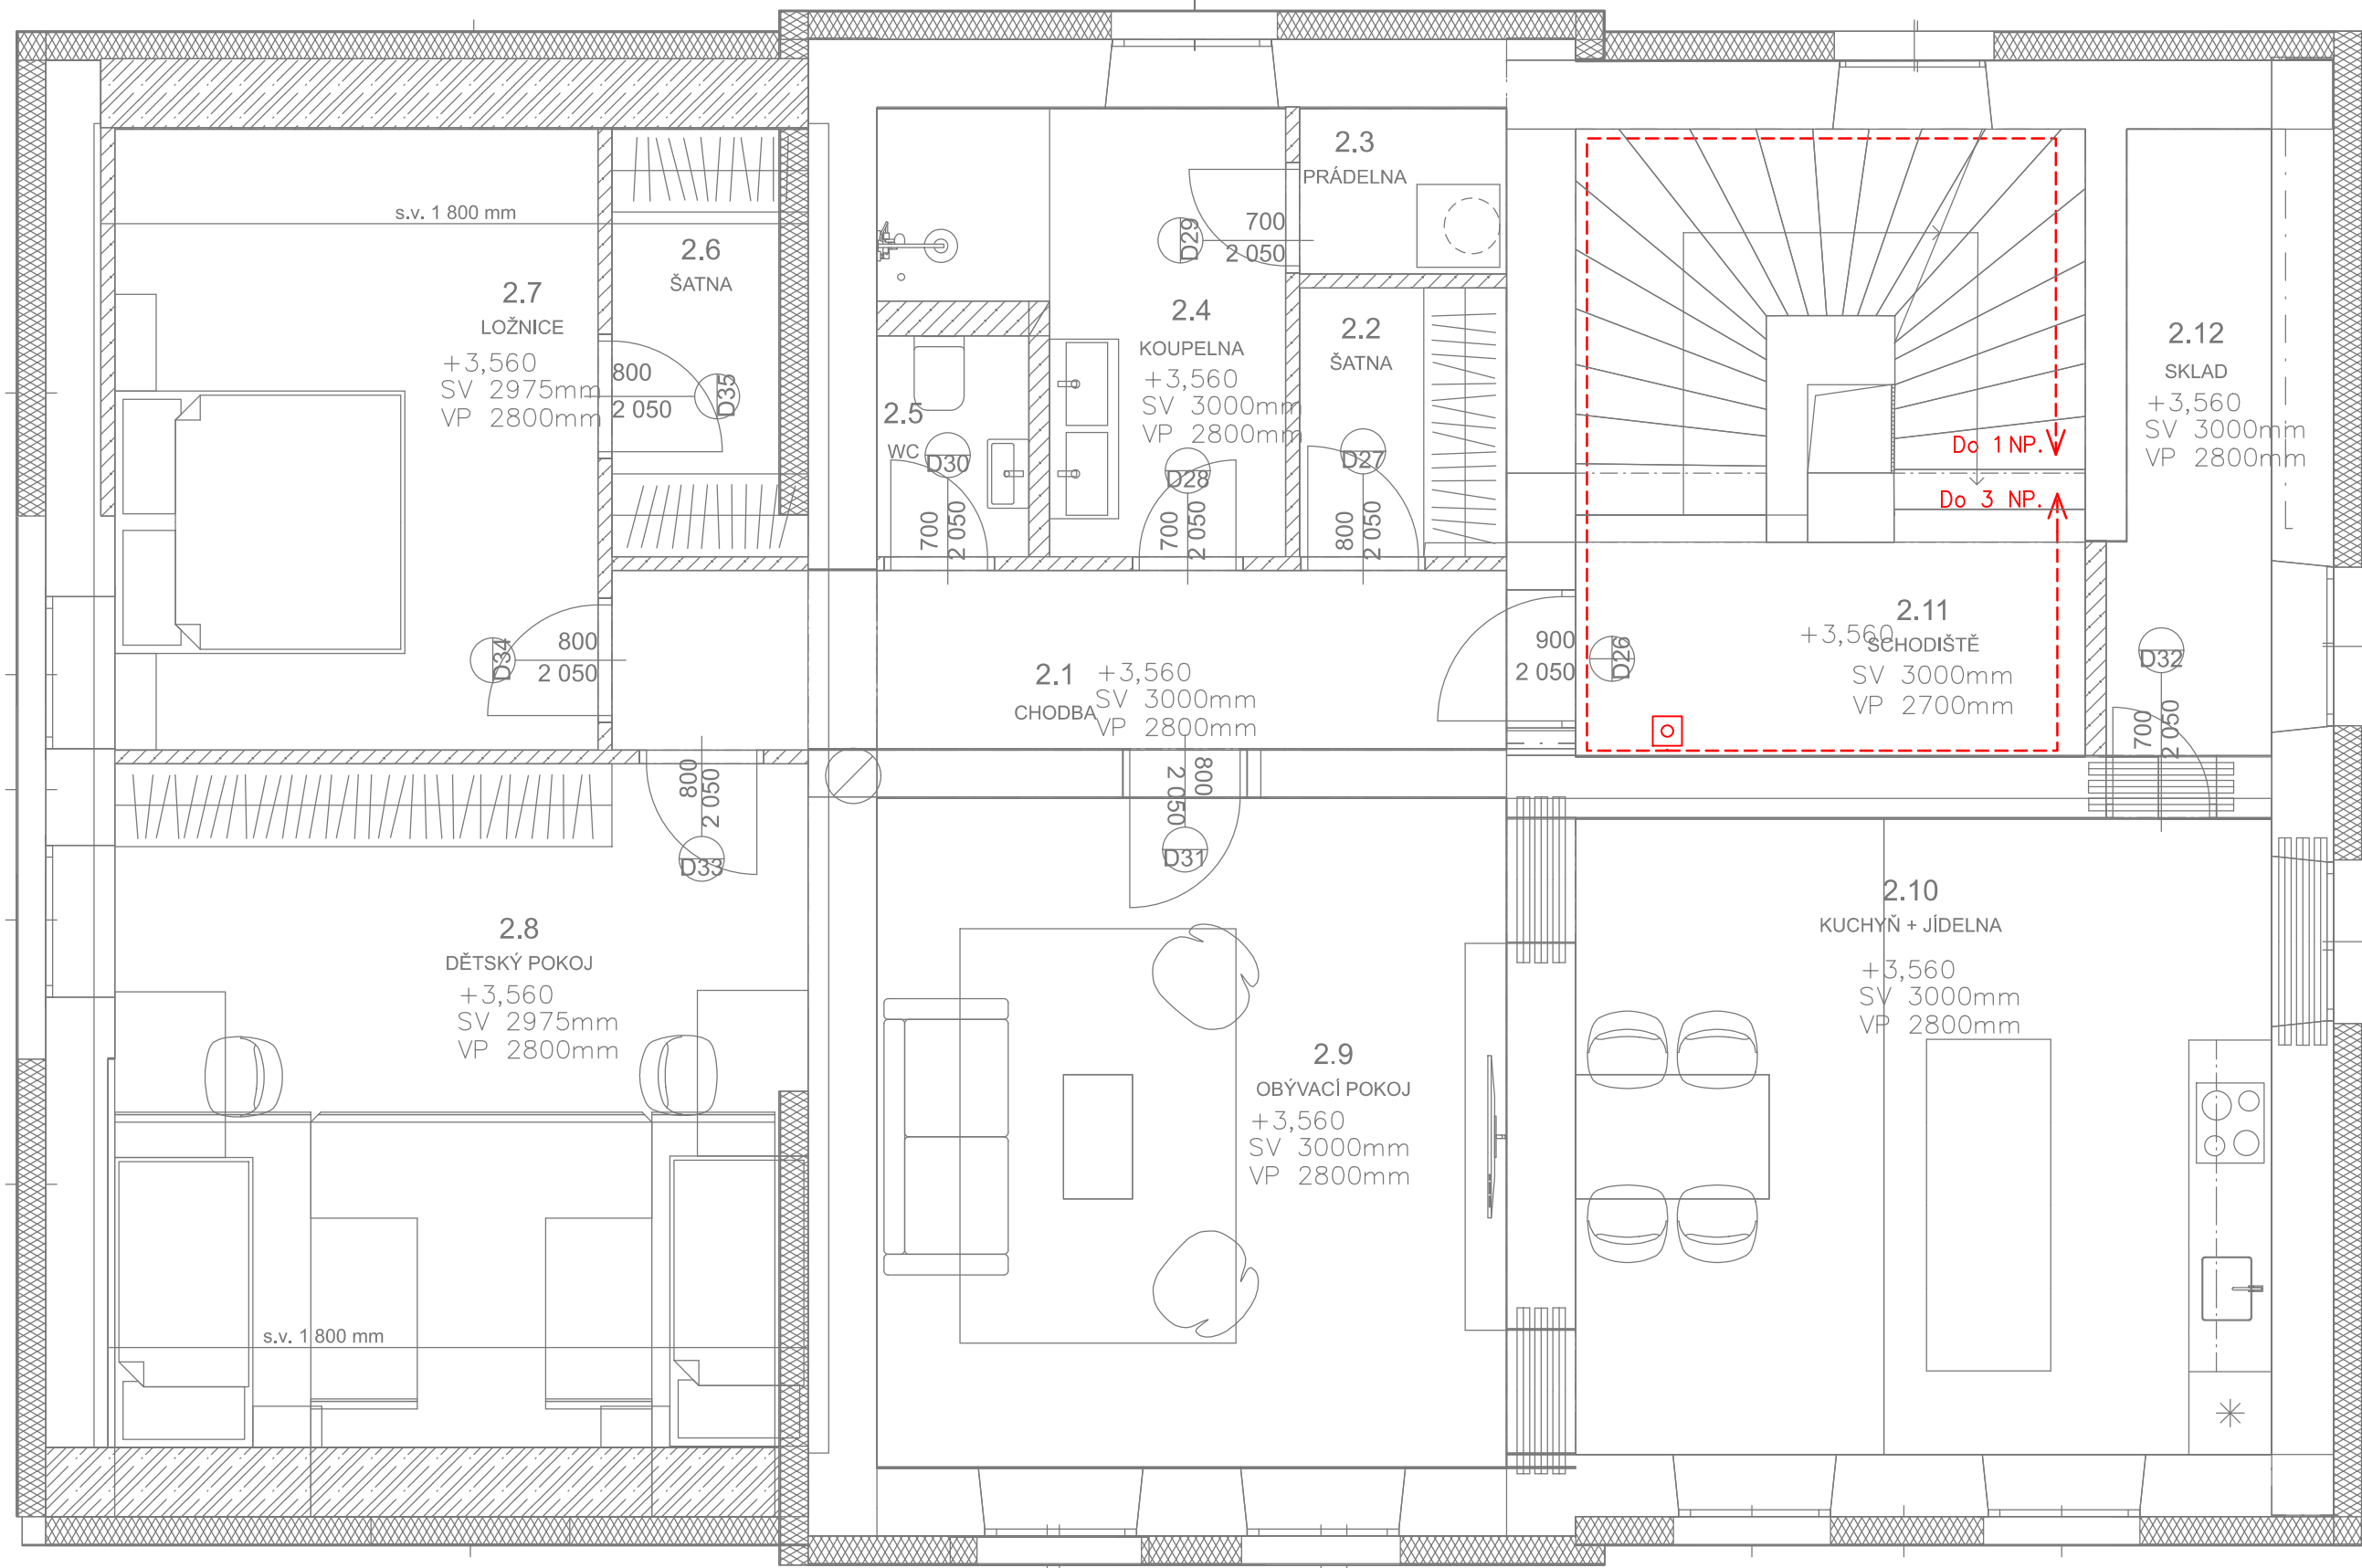

VYSVĚTLIVKY:

- Duální čidlo - PZTS
- Dveřní, okenní magnetický kontakt - PZTS
- Propojovací krabice
- Bezkontaktní čtečka karet
- Klávesnice k ústředně EZS
- Koncentrátor RIO
- Koncentrátor RIO s posilovacím zdrojem
- Venkovní sířena s optickou signalizací
- Opticko krouřové čidlo
- Tlačítko pro signalizaci požáru
- Kabelová trasa v ochranných trubkách pod omítkou SYKFY 2x2x0,5
- Kabelová trasa v ochranných trubkách pod omítkou LAM TWIN 2x2x0,5
- Kabelová trasa v ochranných trubkách pod omítkou NYY-J 3x2,5
- Sdělovací zařízení budované v rámci této stavby a tohoto PS
- Zařízení budované v rámci této stavby, v jiných PS

Ministerstvo dopravy

Státní fond dopravní infrastruktury

Jiná ověření:

Paré:

Orientační schéma:

Razítko oprávněné osoby:

Podpis:

Datum:

Revize:	Datum:	Popis:	Kontroloval:
-	-	-	-
-	-	-	-
-	-	-	-
000	30.11.2022	Dokumentace pro vydání společného povolení k žitopisu	Ing. Martin Štrof

Stavebník/Investor:

Adresa:

Zástupce investora:

Adresa:

Správa železnic, státní organizace

Dlážděná 1003/7, 110 00 Praha 1

Stavební správa západ

Sokolovská 1995/278, 190 00 Praha 9

Zhotovitel díla:

Adresa:

Kontakt:

PROJEKT servis spol. s r.o.

U Elektry 830/2b, 198 00 Praha 9

T: +420 281 090 860

E: firma@projekt-servis.cz

Zhotovitel objektu:

Adresa:

Kontakt:

SUDOP PRAHA, a.s.

Olšanská 1a, 130 80 Praha

T: +420 267 094 111

E: praha@sudop.cz

Hlavní projektant (HIP):

Specialista:

Ing. Martin Koudelka

Ing. Martin Štrof

Název stavby/akce:	Označení investora:
Rekonstrukce ŽST Malá Skála	S631800276
	Označení zhotovitele:
	ZAK-2021-27
Název části:	Označení části:
Elektrická požární a zabezpečovací zařízení	D.1.2.4
Název objektu/díle části:	Označení objektu/komplexu:
ŽST Malá Skála, PZTS	PS 12-02-42
Název přílohy:	Číslo přílohy:
ŽST Malá Skála 2.NP., Umístění zařízení	2. 203
Název díle části přílohy:	
-	
Odpovědný projektant:	Měřítka:
Ing. Martin Štrof	-
	Formáty:
	A4
Kraj:	TUDU:
Liberecký	1051
	Smluvní datum zpracování:
	30.11.2022

Označení investora:

Stupeň dokumentace:

Část:

Objekt:

Příloha:

Revize:

S 6 3 1 8 0 0 2 7 6 - D U S P - D 1 2 4 X - P S 1 2 0 2 4 2 - X X - 2 1 2 0 3 - 0 0 0

[Prostor pro další informace]