


Bojkovice-provozní budova TO č.p.417
IC6000325504

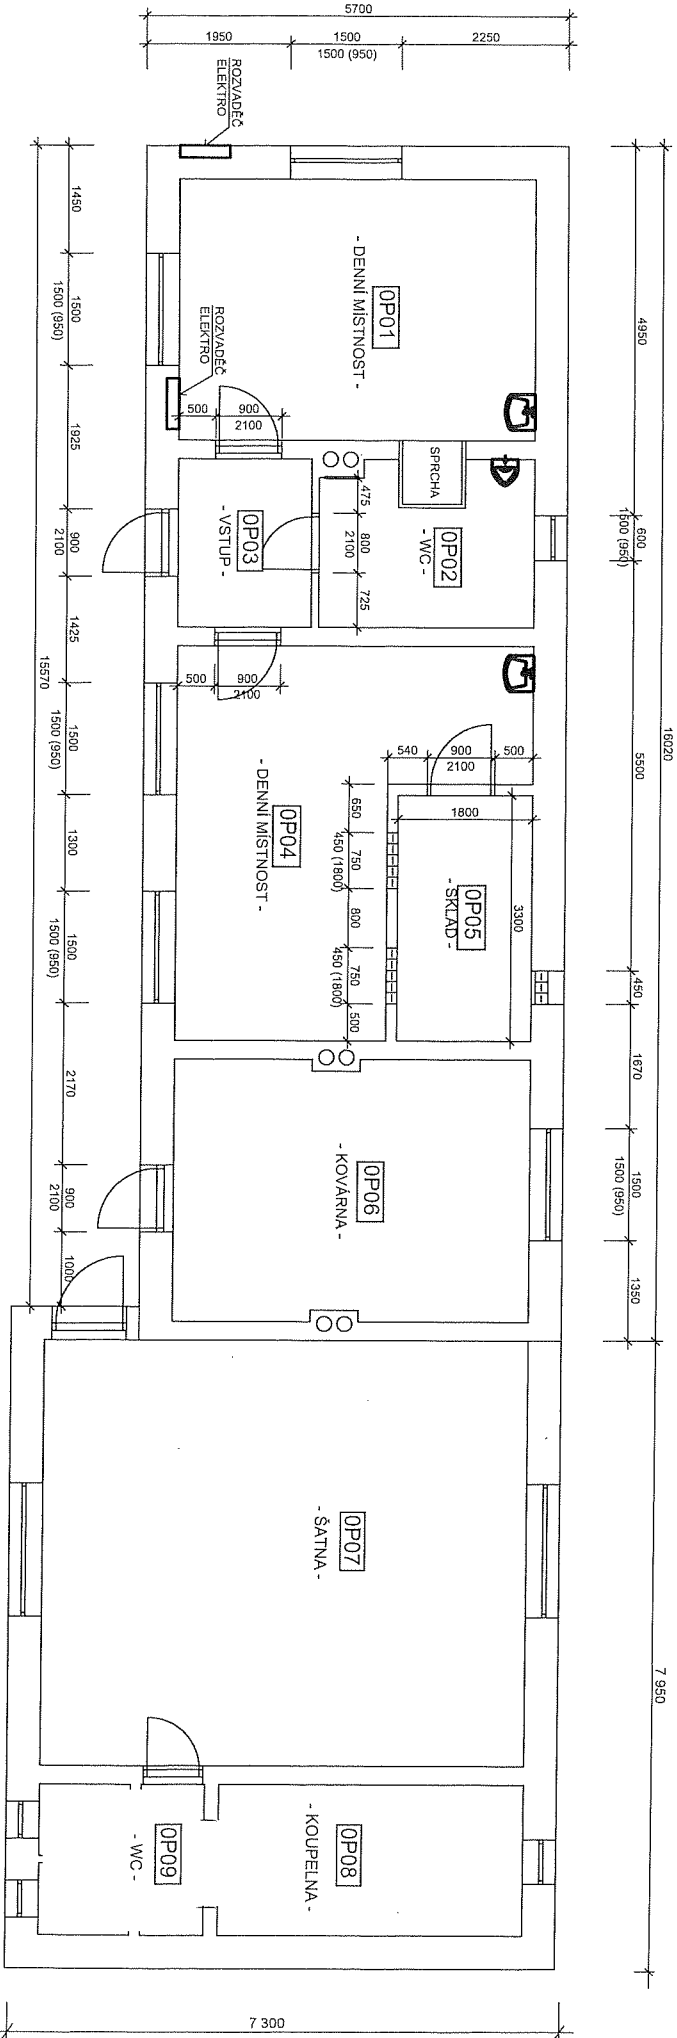

vypracoval:			Antonín Šnejdrla		projektant :				
kraj:	Zlínský	obec:	Bojkovice						
kat. území:	Bojkovice, parc. č. st. 459					Správa železnic, s.o. OŘ Ostrava - SPS Muglínovská 1038/5, Ostrava			
investor :	Správa železnic, s.o. - OŘ Ostrava, Muglínovská 1038/5								
DEMOLICE OBJEKTU:									
IC6000325504 BOJKOVICE, PROVOZNÍ BUDOVA TO, č.p.417									
						datum		6/2022	
						formát		A4	
						účel PD		demolice	
výkres :		měřítko		číslo					
		1:100		D1					
PŮDORYS 1.NP									