


PS 12-01	Traťové zabezpečovací zařízení
PS 21-01	DOK a TK
PS 23-01	Zast. Havlíčkův Brod-Perknov, rozhlas
SO 10-03	PHS v km 228,261 - 228,307 vpravo
SO 10-04	PHS v km 228,266 - 228,354 vlevo
SO 12-01	Zast. Havlíčkův Brod-Perknov, nástupišťe
SO 11-01	Železniční svršek
SO 11-02	Železniční spodek
SO 11-02.1	Kácení dřevin
SO 13-01	Přjezd v ev. km 228,255
SO 14-61	Propustek v ev. km 228,207
SO 14-62	Propustek v ev. km 228,446
SO 22-01	Zast. Havlíčkův Brod-Perknov, přístřešky pro cestující
SO 24-01	Zast. Havlíčkův Brod-Perknov, orientační systém
SO 31-01.1	Havlíčkův Brod - Krouhlice, trakční vedení
SO 31-01.2	Havlíčkův Brod - Krouhlice, převěšení ZOK
SO 36-01	Nový kabel 6 kV
SO 36-02	Zast. Havlíčkův Brod-Perknov, úpravy rozvodů nn a osvětlení
SO 36-03	Přípojka nn pro napájení PZS v km 228,255
SO 37-01	Havlíčkův Brod - Krouhlice, ukojení

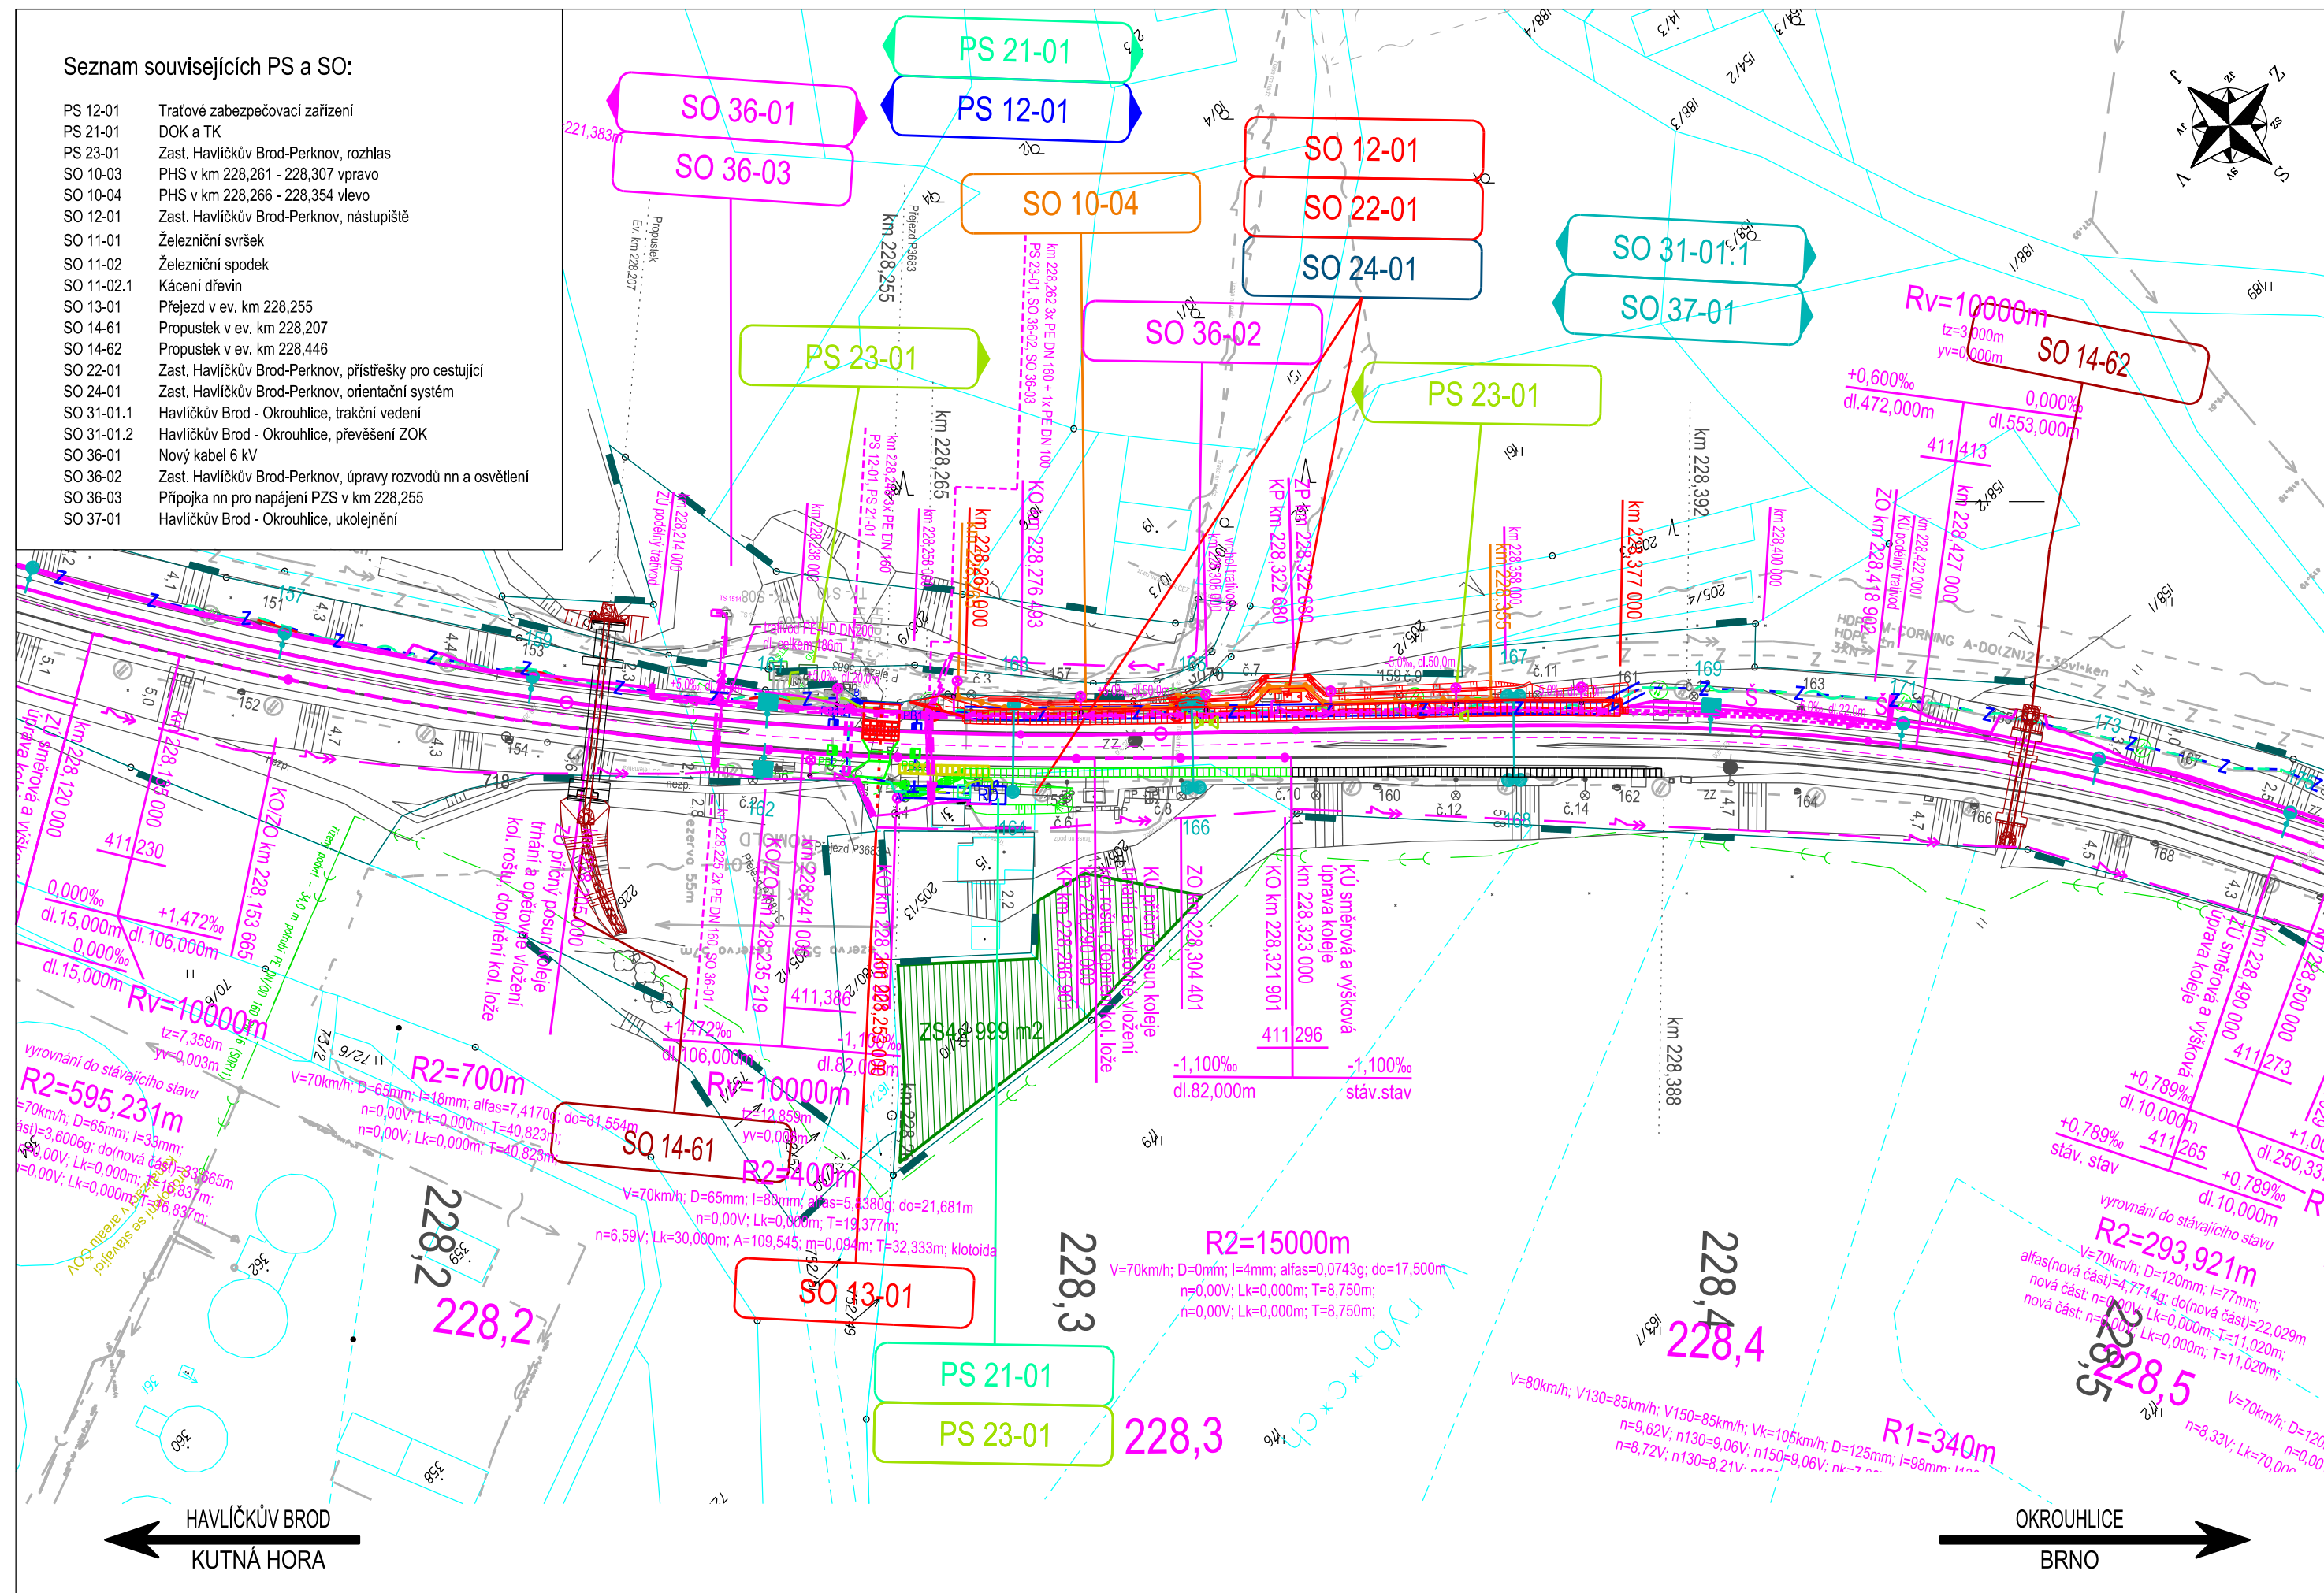

EVROPSKÁ UNIE  
Evropské strukturální a investiční fondy  
Operační program Doprava

Ministerstvo dopravy  
Státní fond dopravní  
infrastruktury





**Sdružení  
PRODEX-VALBEK**



**PRODEX®**  
PROJEKTOVÁNÍ STAVEB  
Perucká 2481/5, 120 00 Praha 2

ORGANIZAČNÍ SLOŽKA  
ČLEN SKUPINY VALBEK-EU

1	Dokumentace po zapracování připomínek	05/2016		Číslo soupřavy
2	Úprava projektu z důvodu změny časového plánu realizace	11/2016		
Č. změny	Zdůvodnění změny	Datum	Podpis	


Investor



Správa železniční dopravní cesty, státní organizace

**PRODEX®**  
PROJEKTOVÁNÍ STAVEB  
Perucká 2481/5, 120 00 Praha 2

ORGANIZAČNÍ SLOŽKA  
ČLEN SKUPINY VALBEK-EU

Odpov. projektant stavby	Ing. Pavol Bartoš	
Odpov. projektant PS, SO, časti	Ing. Ondřej Vránek	
Vypracoval	Ing. Ondřej Vránek	
Technická kontrola	Ing. Pavel Novák	

**ZVÝŠENÍ TRAŽOVÉ RYCHLOSTI  
V ÚSEKU HAVLÍČKŮV BROD - OKROUHLICE  
SO 12-01 ZAST. HAVLÍČKŮV BROD-PERKNOV, NÁSTUPIŠTĚ**

## SITUACE

<b>PRODEX spol. s r.o., organizační složka</b> <b>Perucká 2481/5, 120 00 Praha 2</b> <b>tel.: +420 277 007 726</b> <b>e-mail: info@prodex-cz.eu</b>	
<b>Zak. číslo zhotov.</b>	<b>16XP24004</b>
<b>Datum</b>	<b>05/2016</b>
<b>Stupeň</b>	<b>PROJEKT (DSP)</b>
<b>Měřítko</b>	<b>1:1000</b>
<b>Část</b>	<b>Příloha</b>
<b>E.1.2.1</b>	<b>2.1</b>

DOKUMENT LZE UŽÍVAT POUZE DLE USTANOVENÍ PRÍSLUŠNÉ SMLOUVY O DÍLO. ŽÁDNÁ JEHO ČÁST NEMŮŽE BÝT DLE ZÁKONA č. 121/2000 Sb. (autorský zákon) KOPIROVÁNA NEBO JINÝM ZPŮSOBEM ROZŠÍŘOVÁNA BEZ SOUHLASU. PRODEX spol. s r.o., organizační složka