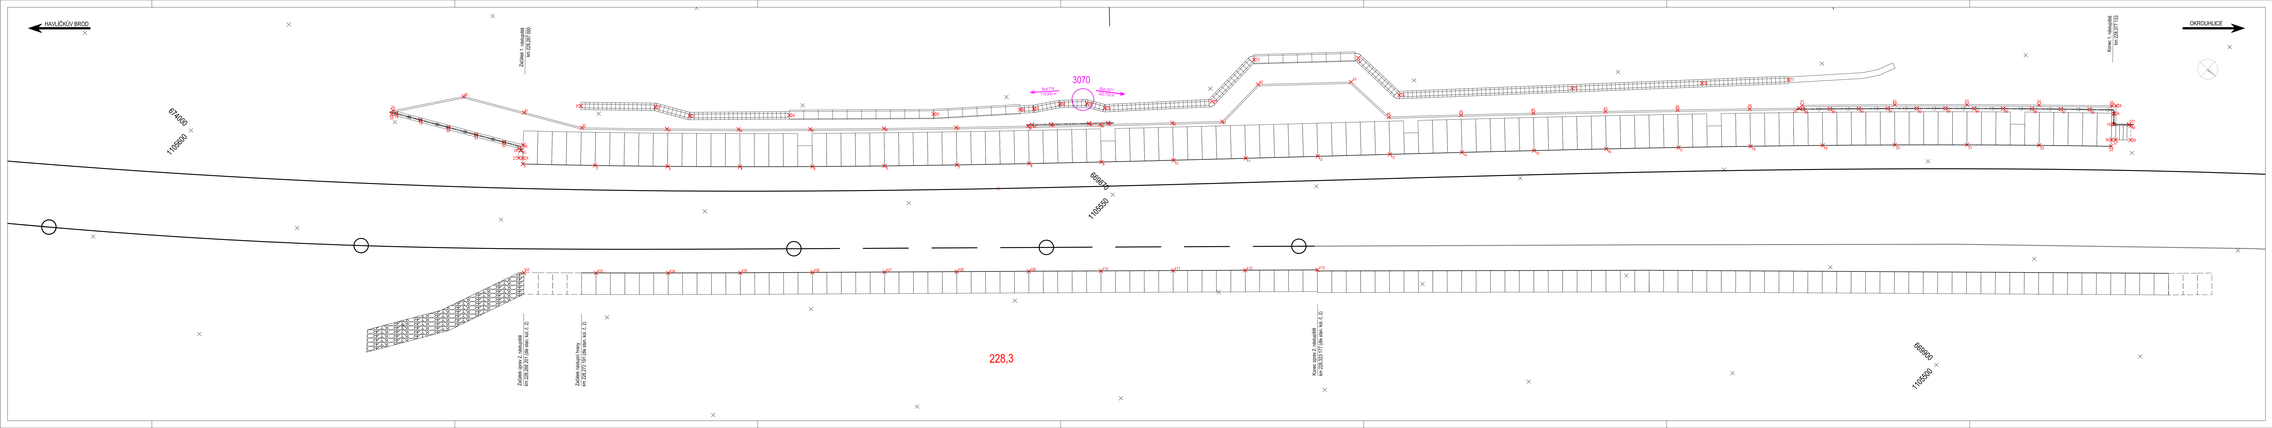

EVROPSKÁ UNIE
Evropské strukturální a investiční fondy
Operační program Doprava

Ministerstvo dopravy
Státní fond dopravní infrastruktury

SDRUŽENÍ PRODEX - VALBEK

valbek

PRODEX PROJEKTOVÁNÍ STAVEB PRAHA, SPOL. S R.O.

UPOZORNĚNÍ NA AUTORSKÁ PRÁVA

SOUŘADNICOVÝ SYSTÉM S-JTSK
VÝŠKOVÝ SYSTÉM Bpv

PRO VYTÝČENÍ BUDE POUŽITA PLATNÁ VYTÝČOVACÍ SÍŤ STAVBY
PŘESNOST VYTÝČENÍ DLE ČSN 73 6425-1 A TSKSŽ-2

1	Dokumentace pro zapracování připomínek	05/2016		Číslo soupisu
2	Úprava projektu v důsledku změny časového pásma realizace	11/2016		
Č. změny	Zdůvodnění změny	Datum	Podpis	

Investor: SŽDC — Správa železniční dopravní cesty, státní organizace

PRODEX PROJEKTOVÁNÍ STAVEB PRAHA, SPOL. S R.O.

UPOZORNĚNÍ NA AUTORSKÁ PRÁVA

Odpov. projektant stavby	Ing. Pavol Bartoš
Odpov. projektant PS, SO, části	Ing. Ondřej Vrávek
Vypracoval	Ing. Ondřej Vrávek
Technická kontrola	Ing. Pavel Novák

PRODEX spol. s r.o., organizační složka
Na Florenci 2116/15, 110 00 Praha 2
tel.: +420 211 541 700
e-mail: info@prodex.cz.eu

ZVÝŠENÍ TRAŤOVÉ RYCHLOSTI V ÚSEKU HAVLÍČKŮV BROD - OKROUHLICE

SO 12-01 ZAST. HAVLÍČKŮV BROD-PERKNOV, NÁSTUPIŠTĚ

VYTÝČOVACÍ VÝKRES

Zak. číslo zhotov.	16/P24004
Datum	05/2016
Stupeň	PROJEKT (DSP)
Měřítko	1:100
Část	Příloha

E.1.2.1 6.3