


Foto - listopad 2023



Měření je napojeno na vlastní přípojku ze sítě ČEZ

HLAVNÍ PROJEKTANT:		Ing. Karel ROUBAL	
ZODPOVĚDNÝ PROJEKTANT:		Ing. Karel ROUBAL	
KRAJ:	Plzeňský	OBEC:	Obec: Staňkov
INVESTOR: Správa železnic, státní organizace, Plzeň, Sušická 23			
STAVBA:		Staňkov VB – rekonstrukce vytápění	
		Výpravní budova Staňkov ON, Nádražní 80, p.č. st. 88/1	
ČÁST:		ELEKTROINSTALACE	
VÝKRES:		VÝMĚNA MĚŘENÍ BYTU A RESTAURACE	
		FORMÁTÚ	4 x A4
		DATUM	10 / 2023
		STUPĚŇ PROJEKTU	JPD
		ZAKÁZKA	1436
		MĚŘÍTKO	Díl Č. VÝKRESU
			4

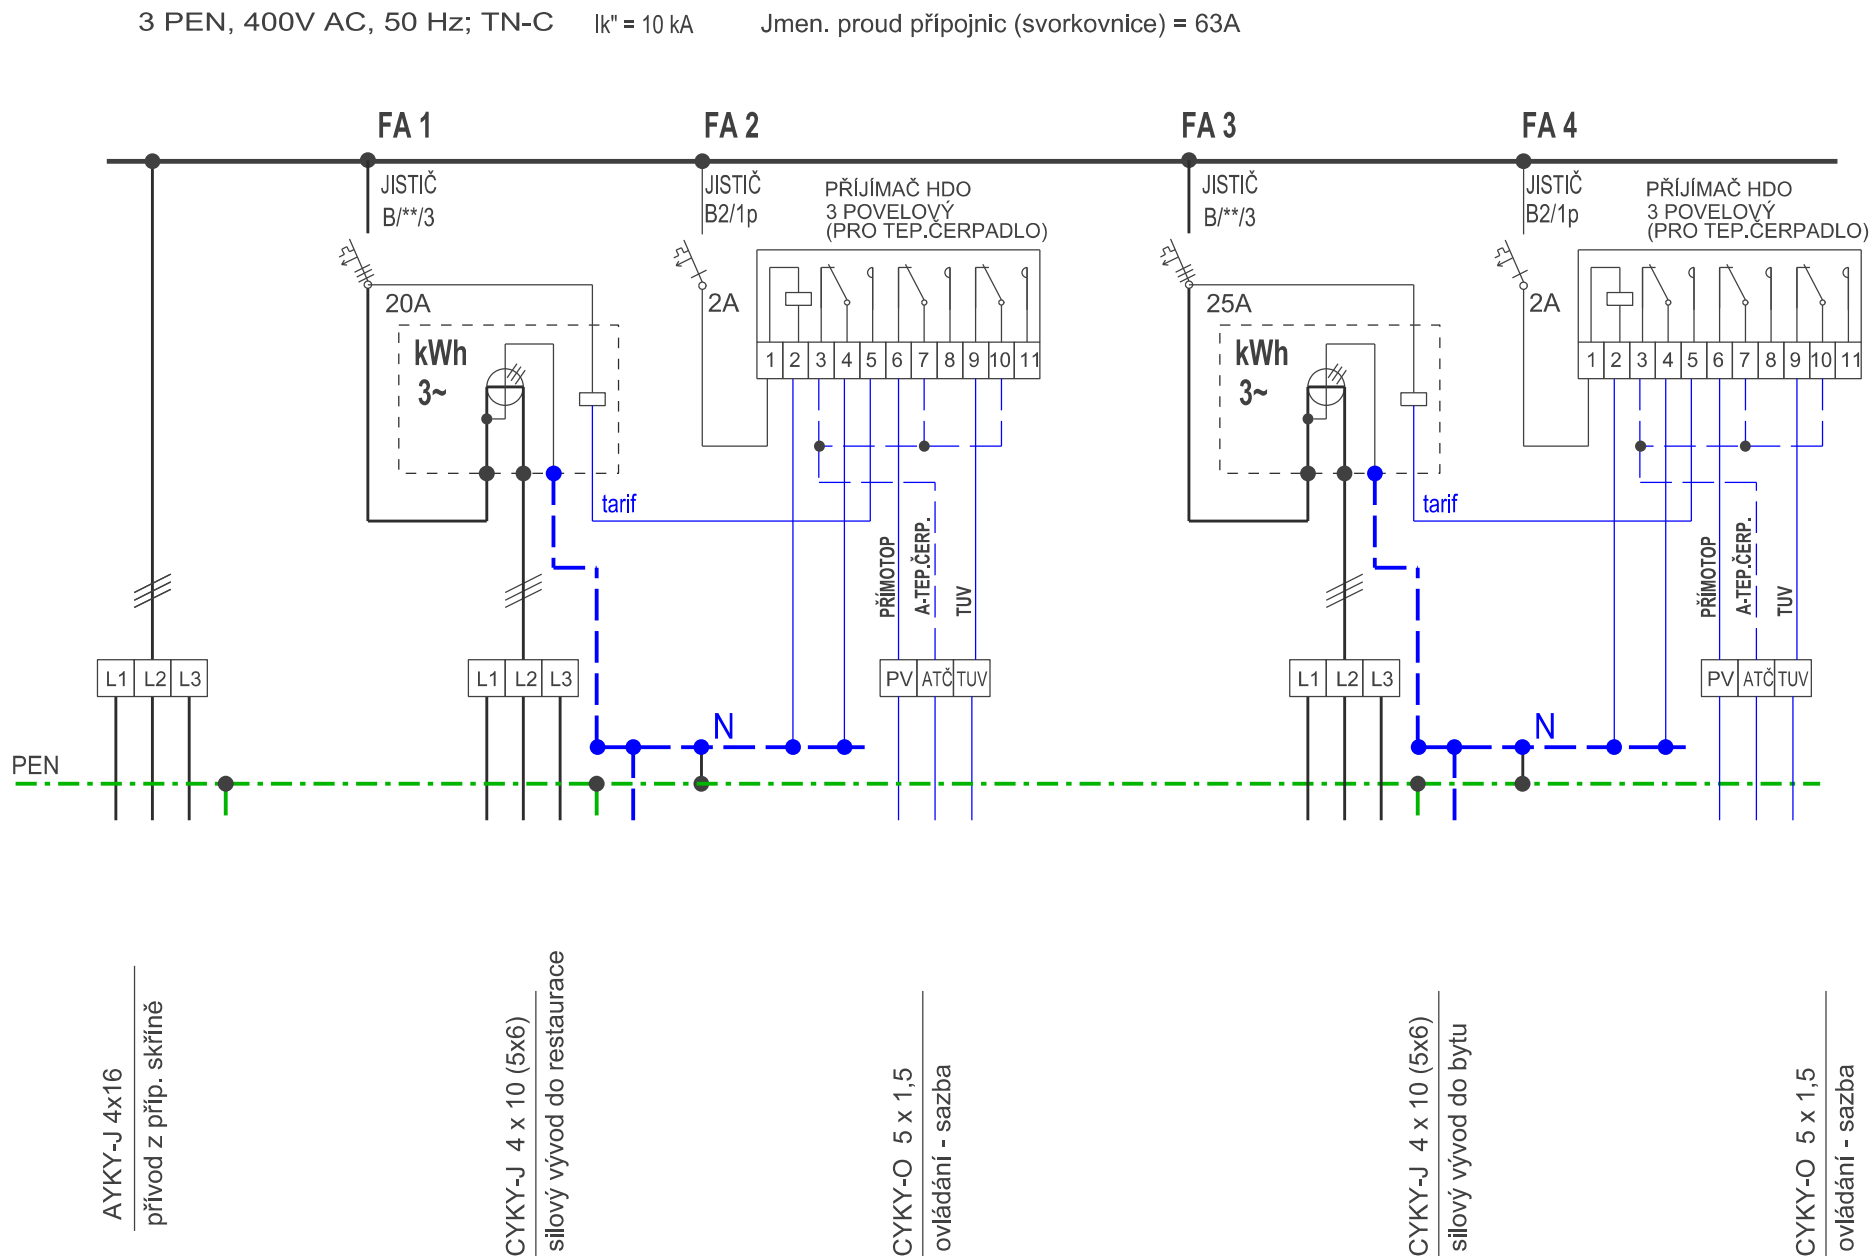


Stavba: Staňkov VB – rekonstrukce vytápění	Název výkresu: VÝMĚNA MĚŘENÍ BYTU A RESTAURACE	Projektant: Ing. Karel Roubal	Datum: 10 / 2023	Výkres č.: 4	List č.: 1/2
--------------------------------------------	------------------------------------------------	-------------------------------	------------------	--------------	--------------

Starý stav - 11 / 2023:


Restaurace

Byt

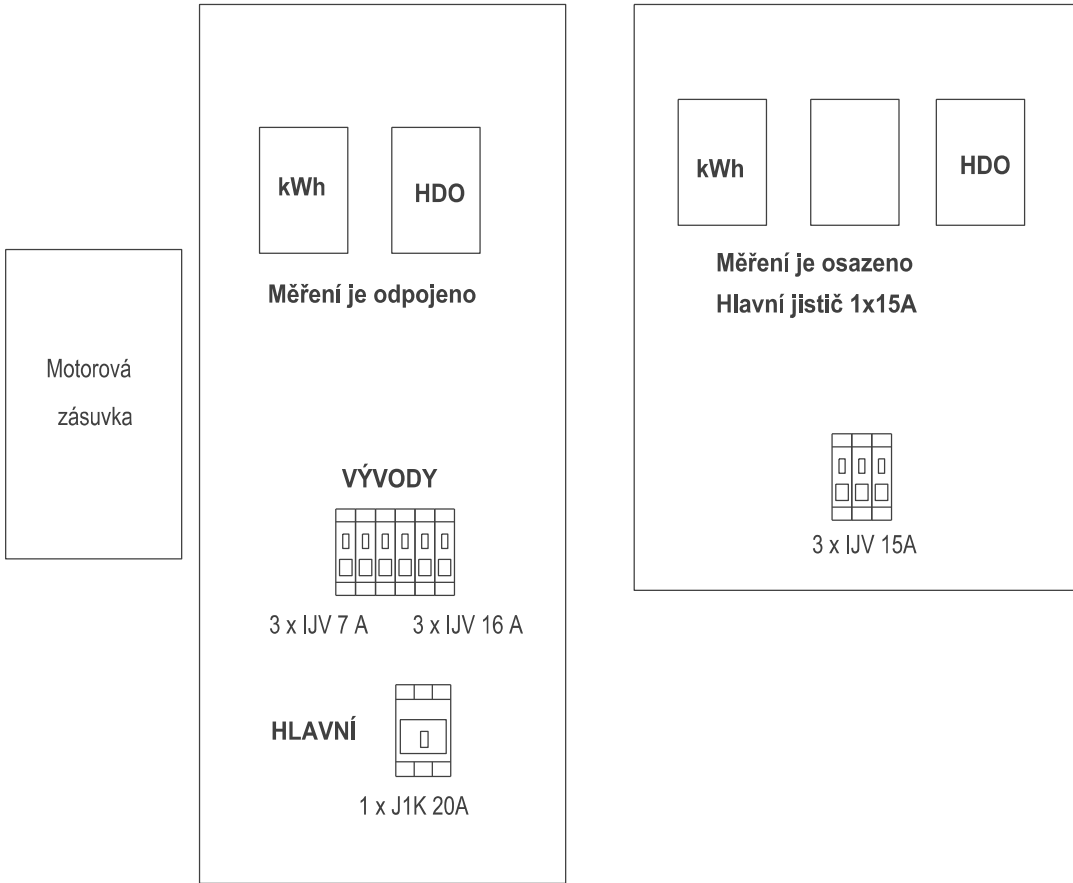

POHLED M: 1 : 10

nové měření

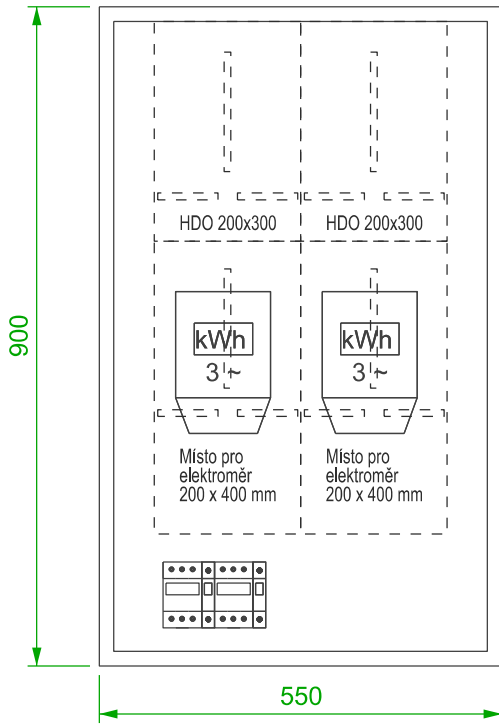

Rozvaděč venkovní
IP44/20C - do výklenku

ELPLAST - KPZ
systém 3D: 5-1-3
hloubka 240 mm

Staré rozvaděče se demontují a nahradí novou skříní.

Momentálně jsou oba objekty prázdné. Okružové rozvaděče budou uvnitř - v předsiní bytu a v zázemí restaurace

Stavba: Staňkov VB – rekonstrukce vytápění	Název výkresu: VÝMĚNA MĚŘENÍ BYTU A RESTAURACE	Projektant: Ing. Karel Roubal	Datum: 10 / 2023	Výkres č.: 4	List č.: 2/2
--------------------------------------------	------------------------------------------------	-------------------------------	------------------	--------------	--------------