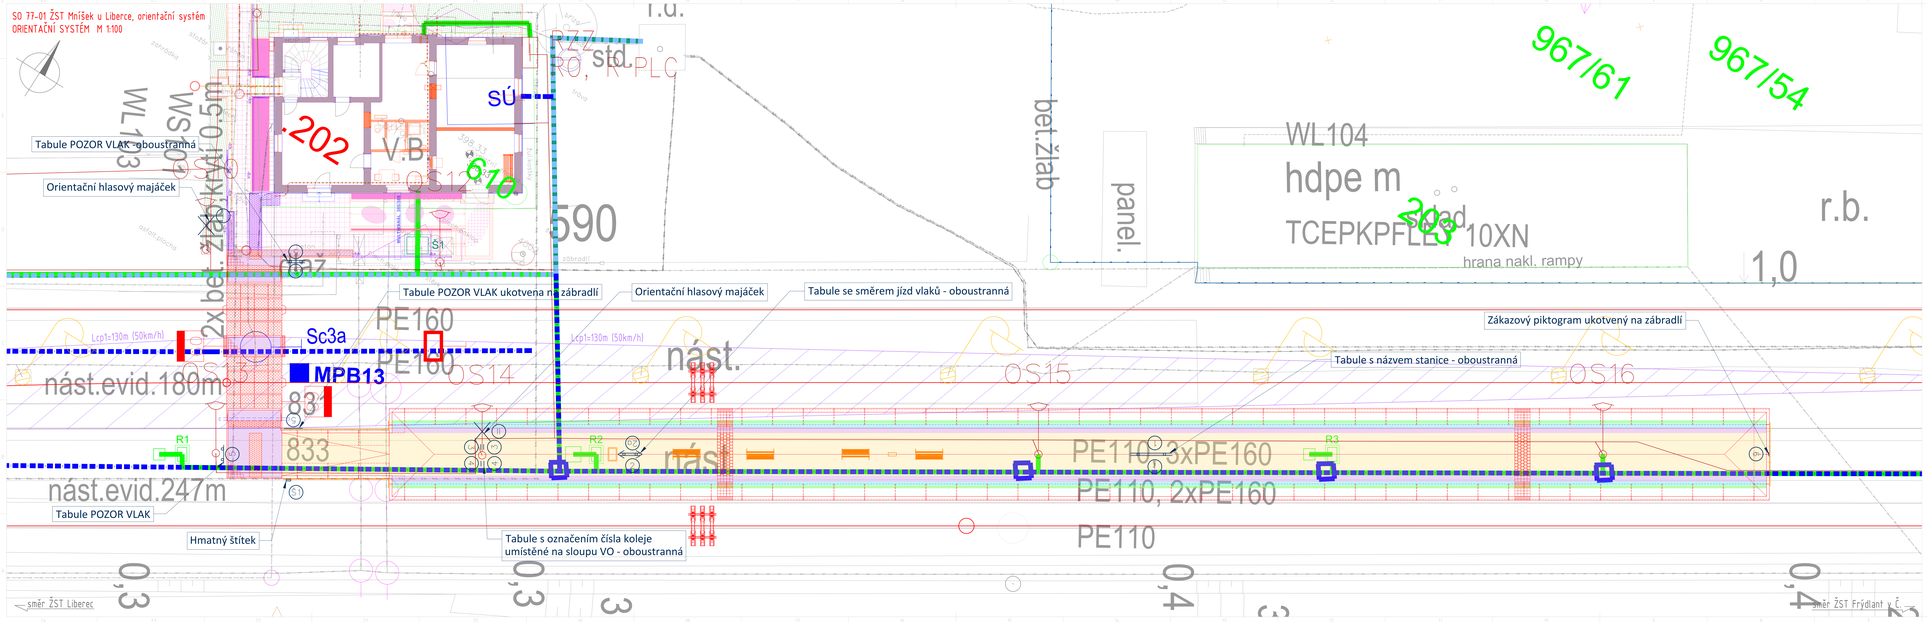

Tabule s názvem stanice bude vyhotovena v souladu ČNŽ 73 6390 v platném znění. Umístění tabulí nařizuje vyh. 177/1995 Sb. Tabule budou umístěny pod úhlem 45° (mezi tabulí a osou koleje). Musí být umístěny mimo průjezdný průřez, neměly by tvořit překážku v držení stezce. Počet sloupků určí výrobce značek podle použité technologie. Potřeba obsahuje tabuli, sloupky, základy pro sloupky, krytky sloupků a upevnění tabule ke sloupku.

Požadovaná barevnost:
- Bílá – RAL 9003 – signální bílá
- Modrá – RAL 5003 – safírová modrá
- Žlutá – RAL 1003 – signální žlutá
- Černá – RAL 9005 – černá
- Červená – RAL 3020 – dopravní červená

Použitý font: ARIAL Bold

Všechny umísťované tabule musí být umístěny s ohledem na platnou legislativu a platné technické normy. Jakékoliv úpravy v rozporu se schválenou projektovou dokumentací musí schválit zástupce investora.
Před započetím realizace orientačního systému je nutné nechat si v terénu vytyčit inženýrské sítě jejich správci. Závěrečný v projektové dokumentaci jsou pouze informativní.

POZNÁMKA:
Tabule orientačního systému budou usazeny na samostatných sloupcích, popř. na sloupu VO. Tabule s názvem stanice budou umístěny i na výjezdu do stanice, jedna ve směru z Liberce a jedna ve směru z Frýdlantu v Čechách. Jejich umístění je schematicky znázorněno ve schématu výstroje trati.

Tabule s názvem zastávky a směrová tabule, budou umístěny tak, aby jejich dolní hrana byla minimálně 2,5m nad pochozí plochou přístupové cesty. Tato umístěná konstrukce nesmí zasahovat do pochozích ploch nástupiště, ani do přístupových cest!

Část D.2.2.4
TÚDÚ 0951 C1 žst. Mníšek u Liberce

Generální projektant:
PRODIN a.s.
K Višňovce 2745
530 02 Pardubice
www.prodin.cz
IČO: 25929161

Zpracovatel dílčí části dokumentace: Souřadnicový systém S-JTSK, Výškový systém Bpv

Vypracoval:	Zodp. projektant:	Kontroloval:
Ing. Vlastimil Mějač	Ing. David Derka	Ing. Jan Hašek

Kraj:	Trať/zast./obec:
Liberecký	Mníšek u Liberce

Investor:
Správa železnic, státní organizace, Dlí Hradec Králové, U Fotochemy 259, 501 01 hr. Králové

Akce:
"Oprava trati v úseku
Krásná Studánka – Mníšek u Liberce"

SO 77-01 ŽST Mníšek u Liberce, orientační systém

Stupeň výkresu: ORIENTAČNÍ SYSTÉM

Formát:	16× A4
Datum:	11/2022
Ver:	DSP + PDPS
Č. zakázky:	3130-25-093
Změna:	Č. kopie:
Měřítko:	1:100
Část dokumentace:	Č. přílohy:
D.2.2.4.	2