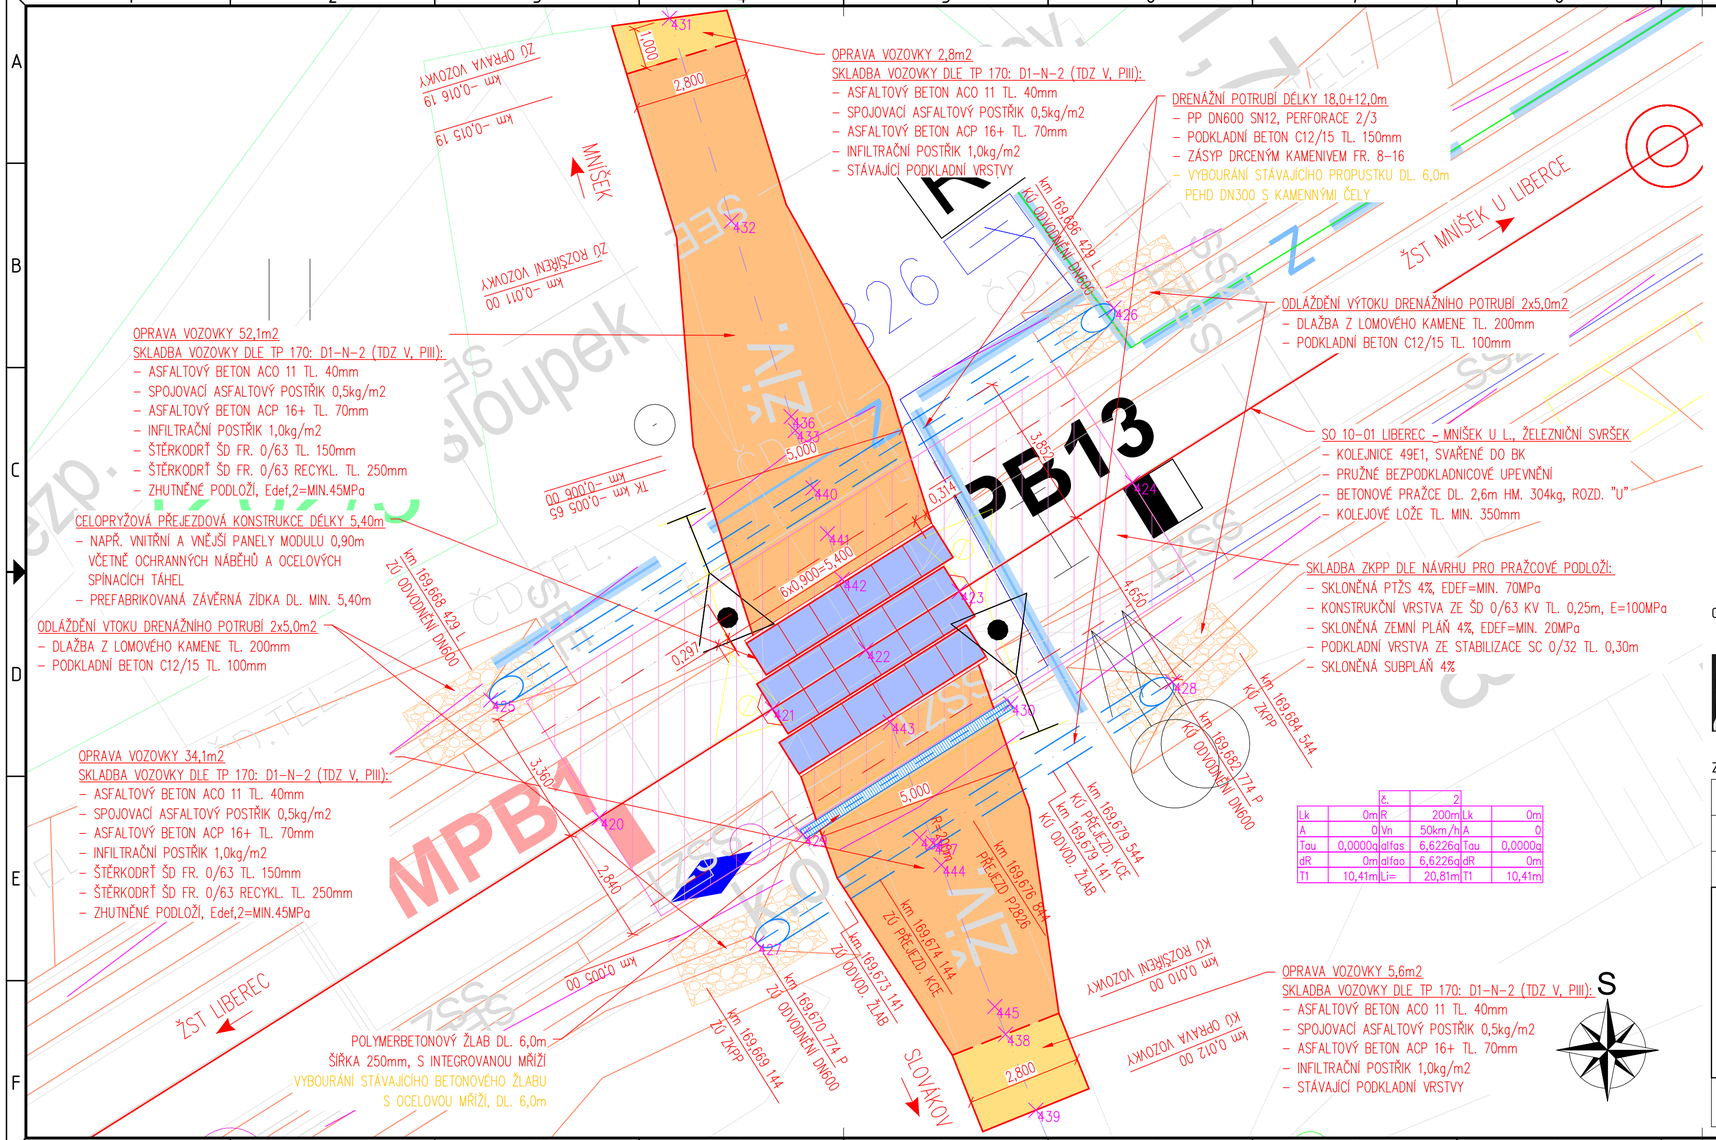

	č.	2		
Lk	0m	R	200m	Lk	0m
A	0	Vn	50km/h	A	0
Tau	0,0000g	alfas	6,6226g	Tau	0,0000g
dR	0m	alfao	6,6226g	dR	0m
T1	10,41m	Li=	20,81m	T1	10,41m

TABULKA SOUŘADNIC VYTYČOVACÍCH BODŮ:

Číslo	Y	X	Výška	Poznámka
420	687720,622	967656,411		ZU ZKPP
421	687716,390	967653,748		ZU PREJEZD
422	687714,105	967652,310		OSA PREJEZD
423	687711,819	967650,873		KU PREJEZD
424	687707,587	967648,210		KU ZKPP
425	687723,279	967653,531	397,999	ZU ODVODNENI L
426	687708,043	967643,946	397,823	KU ODVODNENI L
427	687716,767	967659,479	397,976	ZU ODVODNENI P
428	687706,610	967653,089	397,859	KU ODVODNENI P
429	687715,642	967656,822	399,245	ZU ZLAB
430	687710,563	967653,627	399,186	KU ZLAB
431	687718,908	967636,850	398,318	ZU PKO
432	687717,393	967641,815		ZU ROZSIRENI PKO
433	687715,831	967646,937	399,026	ZO2
434	687712,794	967656,896		VB2
435	687708,738	967666,486		KO2
436	687715,935	967646,597		
437	687712,456	967657,032		
438	687710,687	967661,708		KU ROZSIRENI PKO
439	687709,946	967663,566	399,838	KU PKO
440	687715,397	967648,343	399,124	ZZO
441	687715,043	967649,462	399,203	VZO
442	687714,682	967650,579	399,203	KZO
443	687713,506	967654,078	399,203	ZZO
444	687712,261	967657,567	399,203	VZO
445	687710,951	967661,031	399,569	KZO

Generální projektant:

PRODIN a.s.
K Vápence 2745
530 02 Pardubice
www.prodin.cz
DIČ: CZ25292161
IČO: 25292161

Zpracovatel dílčí části dokumentace: Souřadnicový systém S-JTSK, Výškový systém Bpv

Vypracoval:	Zodp. projektant:	Kontroloval:
Ing. Tomáš Dvořáček	Ing. Tomáš Dvořáček	Ing. David Derka

Kraj: Liberecký
Traťový úsek/Obec: Mníšek u Liberce
Investor: Správa železnic s.o., OŘ Hradec Králové, U Fotochemy 259, 501 01 Hr. Králové

PRODIN a.s.
K Vápence 2745
530 02 Pardubice
DIČ: CZ25292161
IČO: 25292161

Akce:

Oprava trati v úseku Krásná Studánka – Mníšek u Liberce

SO 13-02 Liberec – Mníšek u L., žel.přejezd v km 169,674

Formát	3xA4
Datum	10/2022
Účel	DSP, PDPS
Č. zakázky	3110/21/093
Změna	Č. kopie
Měřítko	1:100
Část dokumentace	D.2.1.3
Č. přílohy	2.005

Obsah přílohy: Vytyčovací výkres