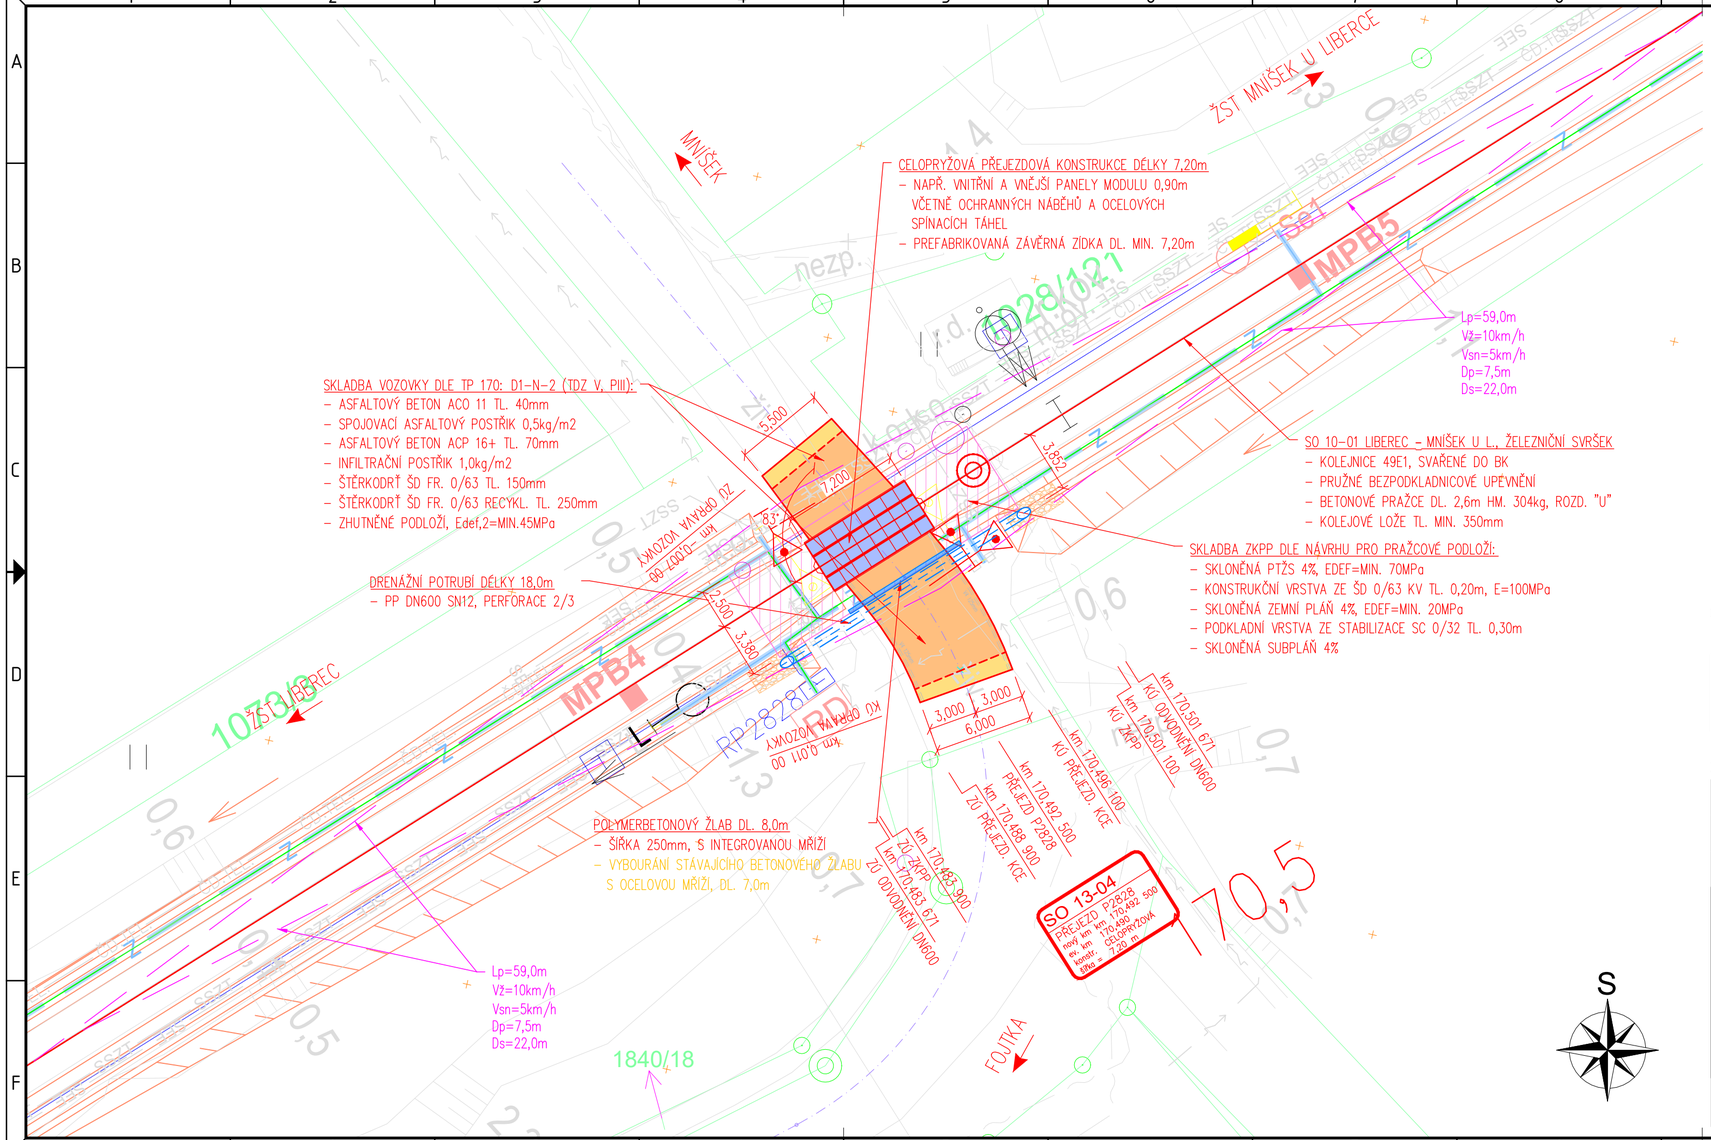

LEGENDA:

- NOVÝ STAV
- ODVODNĚNÍ
- STÁVAJÍCÍ STAV
- RUŠENÉ KONSTRUKCE
- HRANICE PARCEL KATASTRU NEMOVITOSTÍ
- ROZHLEDOVÉ POMĚRY
- CELOPRYŽOVÁ PŘEJEZDOVÁ KONSTRUKCE
- OPRAVA VOZOVKY POZEMNÍ KOMUNIKACE – BEZ PODKLADNÍCH VRSTEV
- OPRAVA VOZOVKY POZEMNÍ KOMUNIKACE – VČETNĚ PODKLADNÍCH VRSTEV
- OPRAVA ŽELEZNIČNÍHO SPODKU – ZKPP

Generální projektant:

PRODIN a.s.
K Vápence 2745
530 02 Pardubice
www.prodin.cz
DIČ: CZ25292161
IČO: 25292161

Zpracovatel dílčí části dokumentace: Souřadnicový systém S-JTSK, Výškový systém Bpv

Vypracoval:	Zodp. projektant:	Kontroloval:
Ing. Tomáš Dvořáček	Ing. Tomáš Dvořáček	Ing. David Derka

Kraj: Liberecký
Traťový úsek/Obec: Mníšek u Liberce
Investor: Správa železnic s.o., OŘ Hradec Králové, U Fotochemy 259, 501 01 Hr. Králové

PRODIN a.s.
K Vápence 2745
530 02 Pardubice
DIČ: CZ25292161
IČO: 25292161

Akce:

Oprava trati v úseku Krásná Studánka – Mníšek u Liberce

SO 13-04 Liberec – Mníšek u L., žel.přejezd v km 170,490

Formát	3xA4
Datum	10/2022
Účel	DSP, PDPS
Č. zakázky	3110/21/093
Změna	Č. kopie
Měřítko	1:250
Část dokumentace	Č. přílohy
D.2.1.3	2.001

Obsah přílohy: Situace