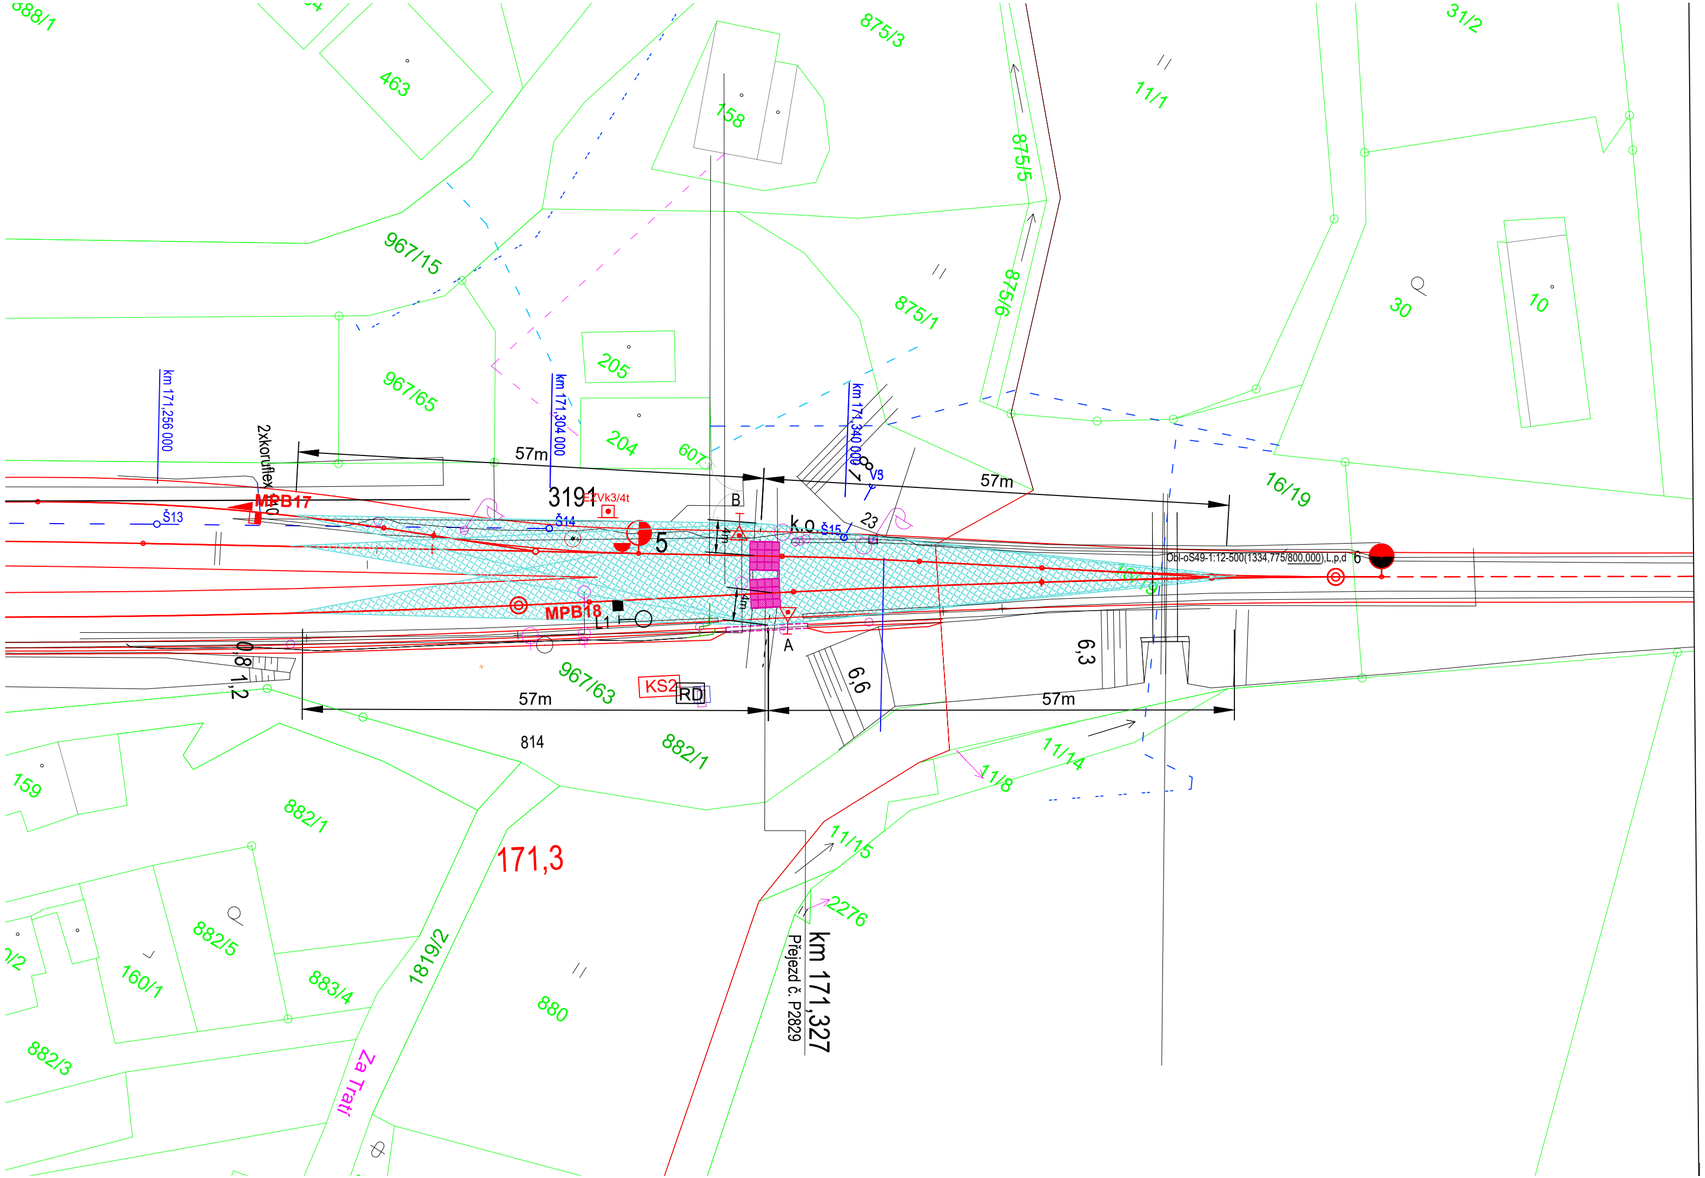

Generální projektant:

PRODIN a.s.
K Vápence 2745
530 02 Pardubice
www.prodin.cz
DIČ: CZ25292161
IČO: 25292161

AKTUALIZACE PDPS 06/2023

Souřadnicový systém S-JTSK, Výškový systém Bpv

Zpracovatel dílčí části dokumentace:

Vypracoval: Ing. Vacek	Zodp. projektant: Ing. Kempný	Kontroloval: Ing. Doleček
Kraj: Liberecký	Traťový úsek/Obec: Mníšek u Liberce	
Investor: Správa železnic s.o., OŘ Hradec Králové, U Fotochemy 259, 501 01 Hr. Králové		

STARMON s.r.o.
Průmyslová 1880, 565 01 Choceň
tel.: 465 471 415
fax: 465 382 391
e-mail: starmon@starmon.cz

Akce:

Oprava trati v úseku Krásná Studánka - Mníšek u Liberce

PS 01-31 Liberec – Mníšek u L., přejezdová zabezpečovací zařízení

Formát	3A4
Datum	11/2022
Účel	DSP+PDPS
Č. zakázky	3110/21/093
Změna	Č. kopie
Měřítko	1:500

Obsah přílohy:

ROZHLEDOVÉ POMĚRY NA PŘEJEZDU M2

Část dokumentace	Č. přílohy
D.1.1.1	0207