


číslo před názvem návěsti odkazuje na článek předpisu SŽDC D1 (ve znění Změny č.4)

- 1168 – návěst Kilometrická poloha – nové návěstidlo
- 1331 – návěst Očekávejte tratovou rychlost – nové návěstidlo aktivované po úpravě PZS a změně TTP
- 1336 – návěst Traťová rychlost – stávající návěstidla ponechané
- 1336 – návěst Traťová rychlost – stávající návěstidlo odstraněné po úpravě PZS a změně TTP
- 1336 – návěst Traťová rychlost – nové návěstidlo aktivované po úpravě PZS a změně TTP
- 1161 – návěst Místo zastavení – nové návěstidlo aktivované do doby zřízení VZPK



- 1176 – návěst Stoupání tratě – nové návěstidlo
- 1177 – návěst Klesání tratě – nové návěstidlo

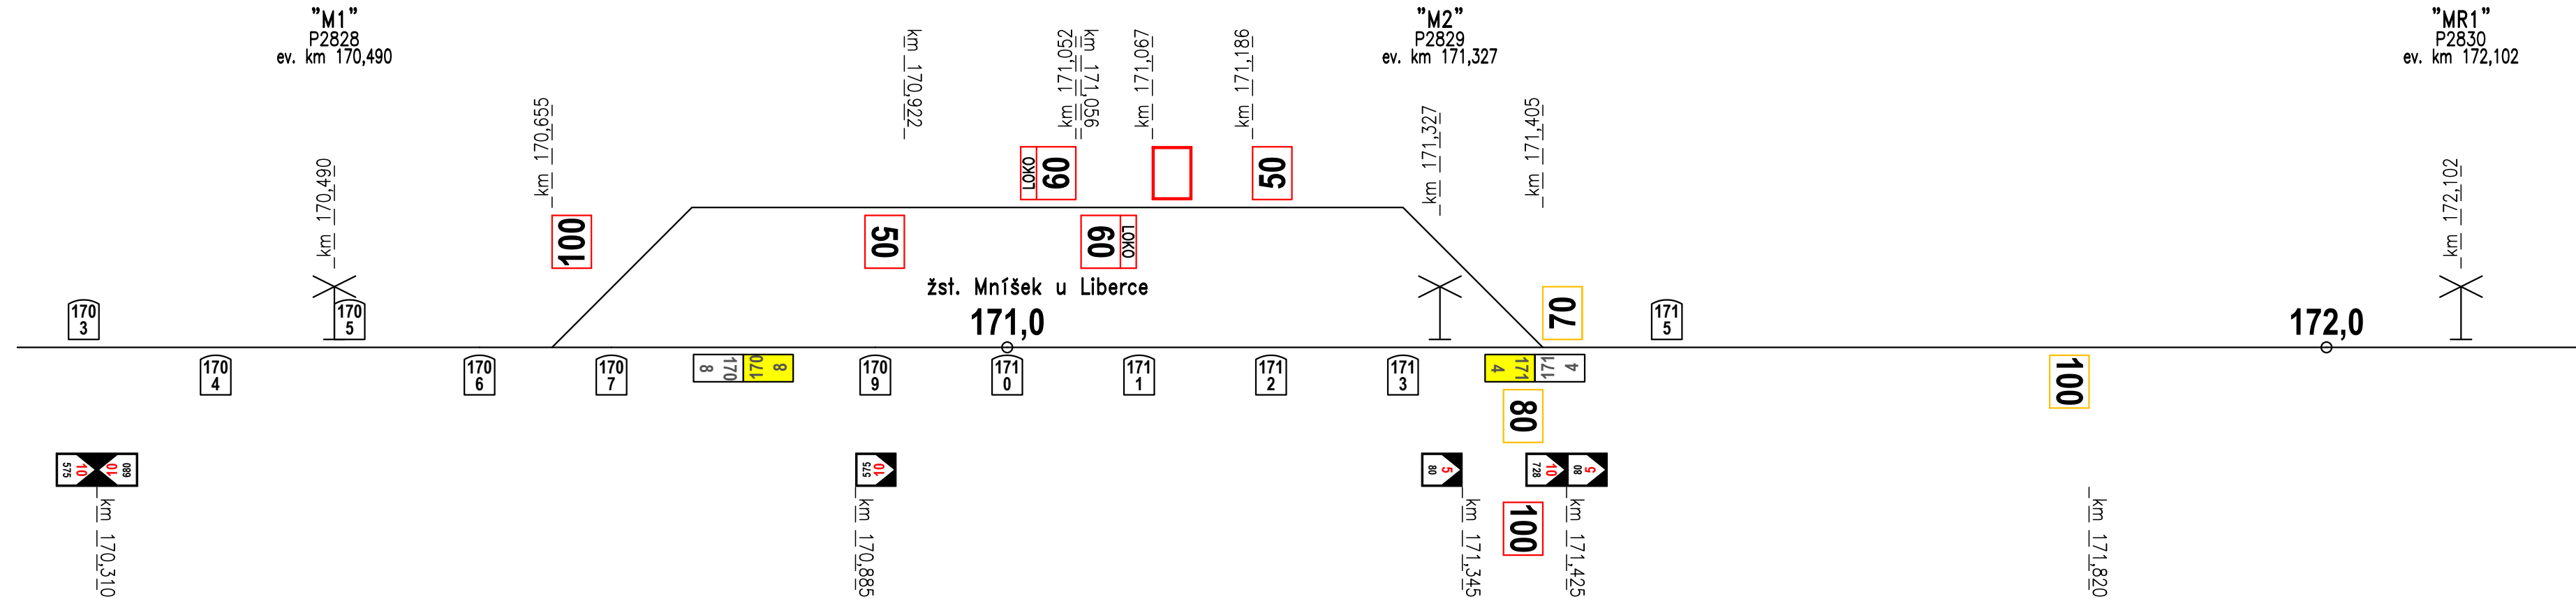


Přesná poloha všech námezníků je zobrazena ve výkresu Situace. Počet nových námezníků je roven počtu výhybek, ve kterých je prováděna směrová a výšková úprava a je uveden ve výkazu výměr.

Generální projektant:



PRODIN A.S.  
K VÁPENCE 2745  
530 02 PARDUBICE  
www.PRODIN.CZ  
DIČ: CZ25292161  
IČO: 25292161

Zpracovatel dílčí části dokumentace:			Souřadnicový systém S-JTSK, Výškový systém Bpv			
Vypracoval: Ing. Adam Petrásek		Zodp. projektant: Ing. David Derka	Kontroloval: Ing. Petr Burda			
Kraj: Liberecký		Traťový úsek/Obec: Mníšek u Liberce				
Investor Správa železnic s.o., OŘ Hradec Králové, U Fotochemy 259, 501 01 Hr. Králové						
Akce:			<div> <b>PRODIN</b></div>			
Oprava trati v úseku Krásná Studánka – Mníšek u Liberce  SO 10-01 Liberec – Mníšek u L., železniční svršek SO 10-02 ŽST Mníšek u Liberce, železniční svršek						
					Formát	5x A4
					Datum	11/2022
					Účel	DSP, PDPS
			Č. zakázky	3110/21/093		
			Změna	Č. kopie		
Obsah přílohy:			Měřítko			
			Část dokumentace	Č. přílohy		
SCHÉMA VÝSTROJE DRÁHY			D.2.1.1	6		