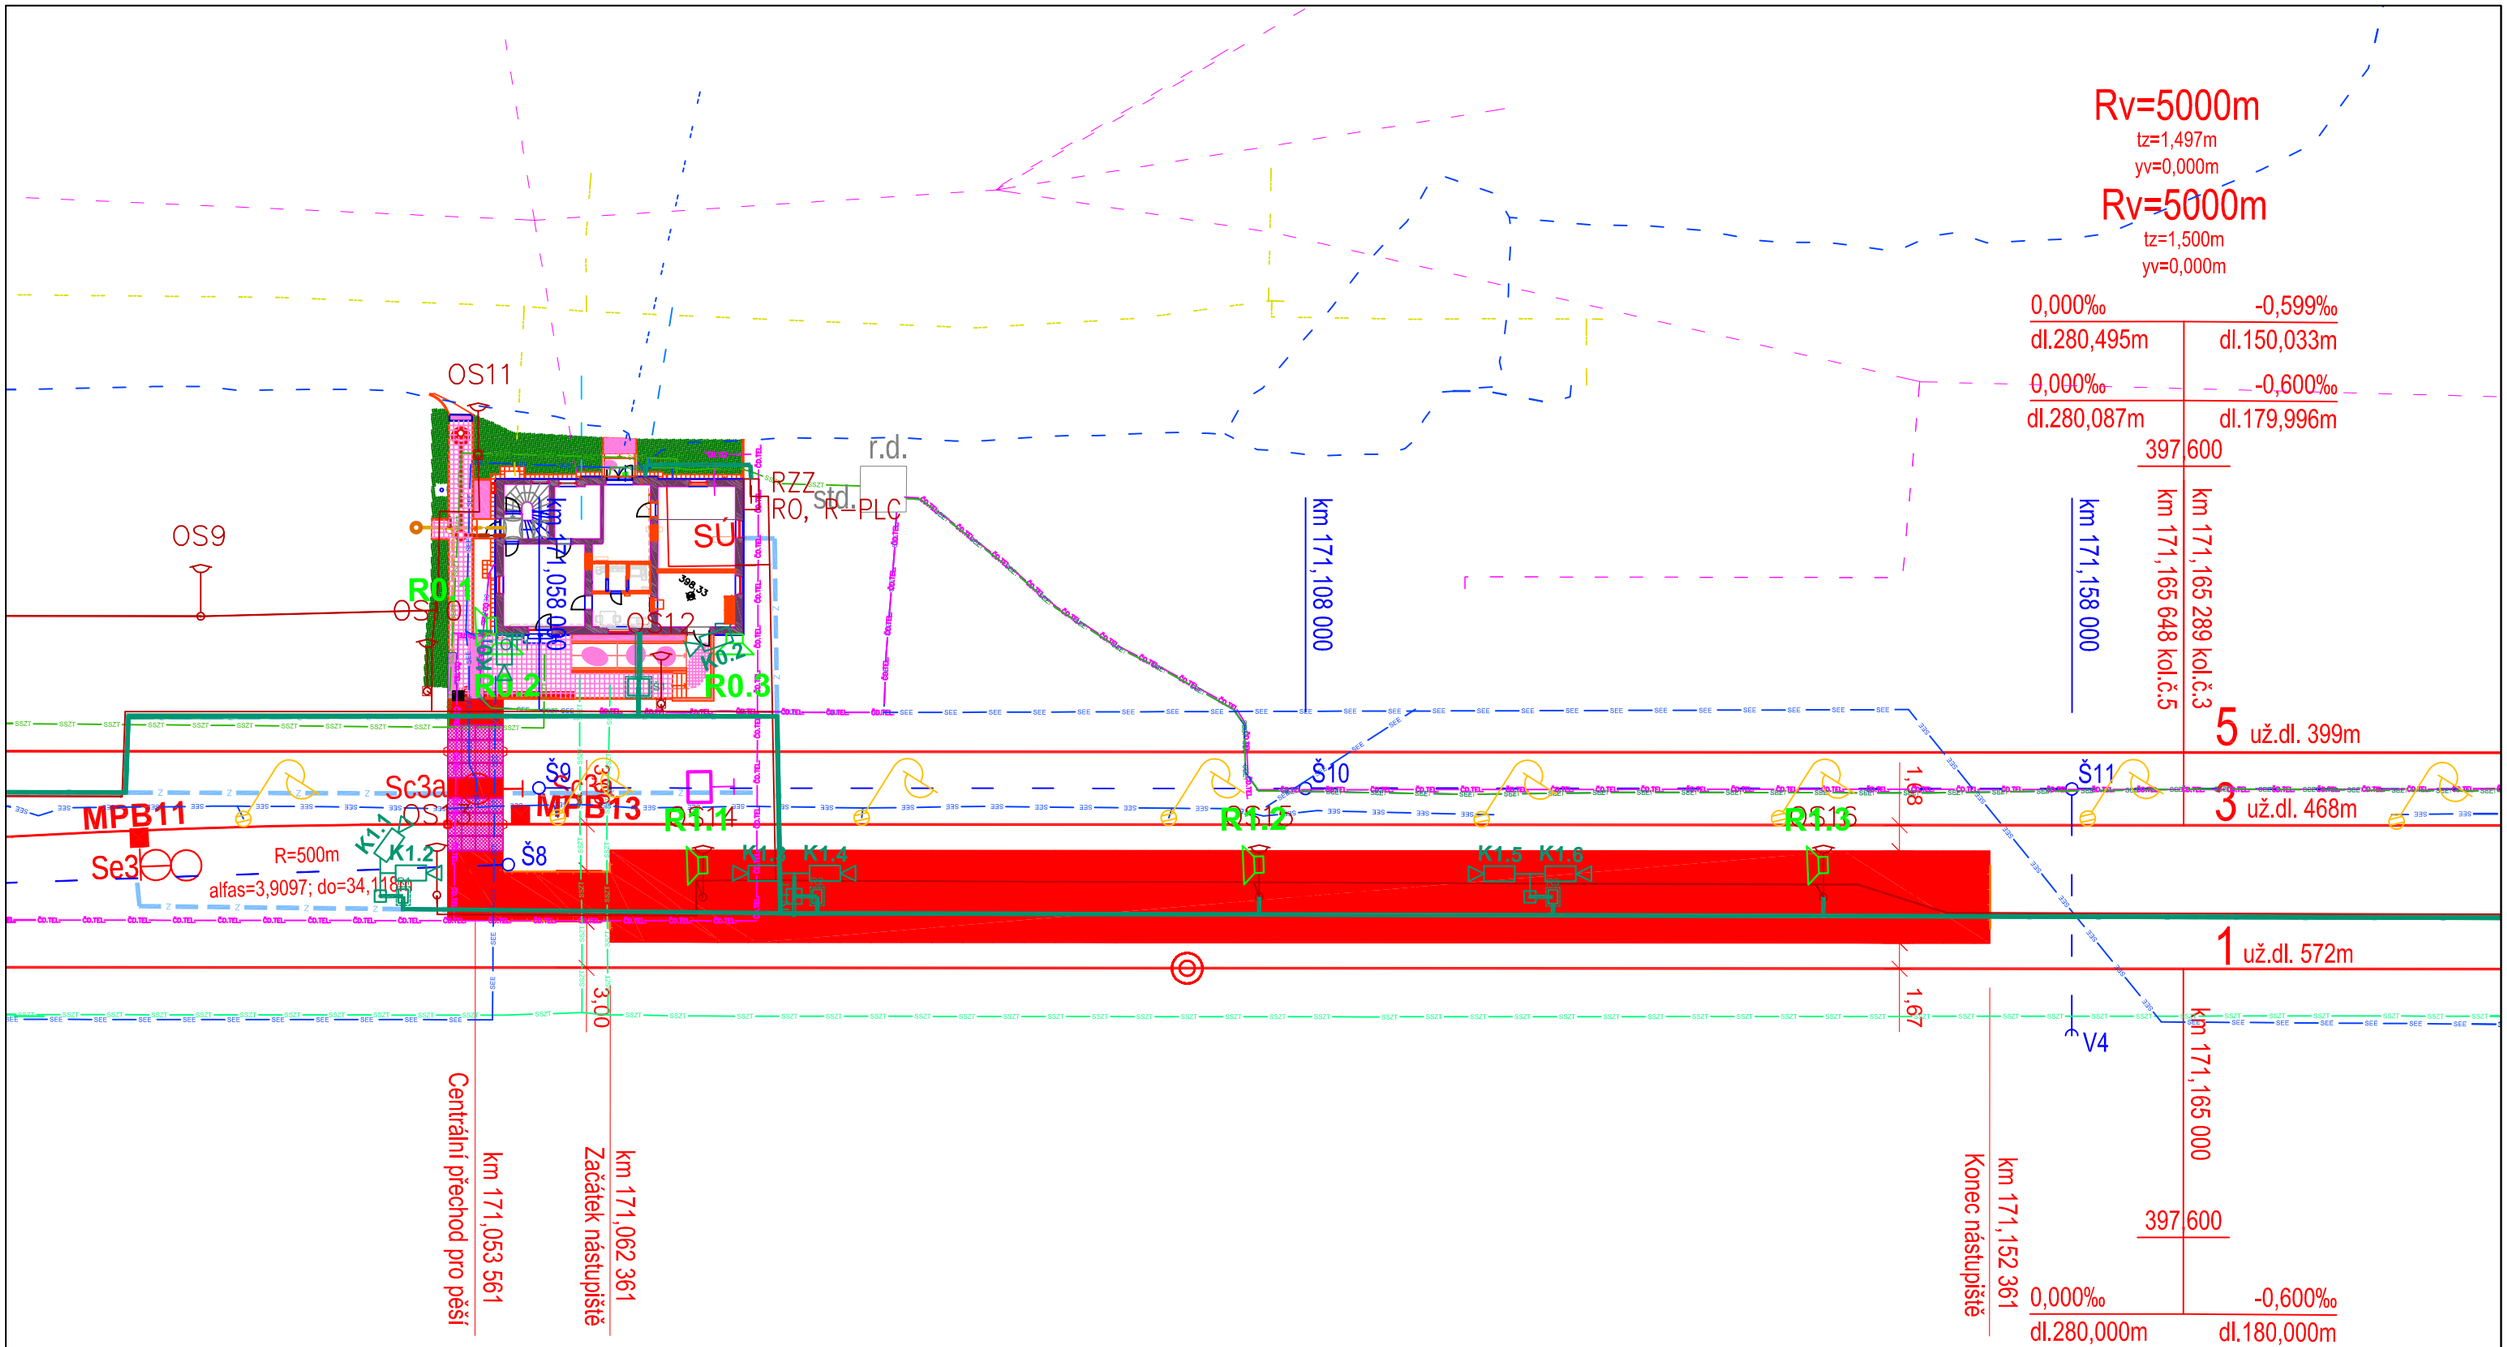

LEGENDA

návrh umístění sděl. zařízení, ale dodávané až v rámci "DOZ"

Investor:	OŘ HK, U Fotochemy 259, 501 01 Hr. Králové	Zpracoval:	Ing. Radek Zezula, Ph.D.
Účel:	DSP, PDPS	Kontroloval:	Ing. Rostislav Fitz
Číslo zakázky:	0469/21	Datum: 06/2023	Odp. projektant: Ing. Radek Zezula, Ph.D.
Archiv:	CD\Krasna_Studanka-Mnisek_u_Liberce.3\		
Stavba:	Oprava trati v úseku Krásná Studánka- Mníšek u Liberce		
PS/SO:	PS 02 – 22 ŽST Mníšek u Liberce, rozhlasové zařízení-příprava		
Název výkresu:	Žst. Mníšek u Liberce, situace		List 2.2

ASYC s.r.o.
Šumavská 15
602 00 Brno

Tento dokument obsahuje chráněná data firmy ASYC s.r.o.
Kopírování a použití těchto dat nebo i jejich částí je možné jen s písemným svolením této firmy