




Žst. Mníšek u Liberce - VB

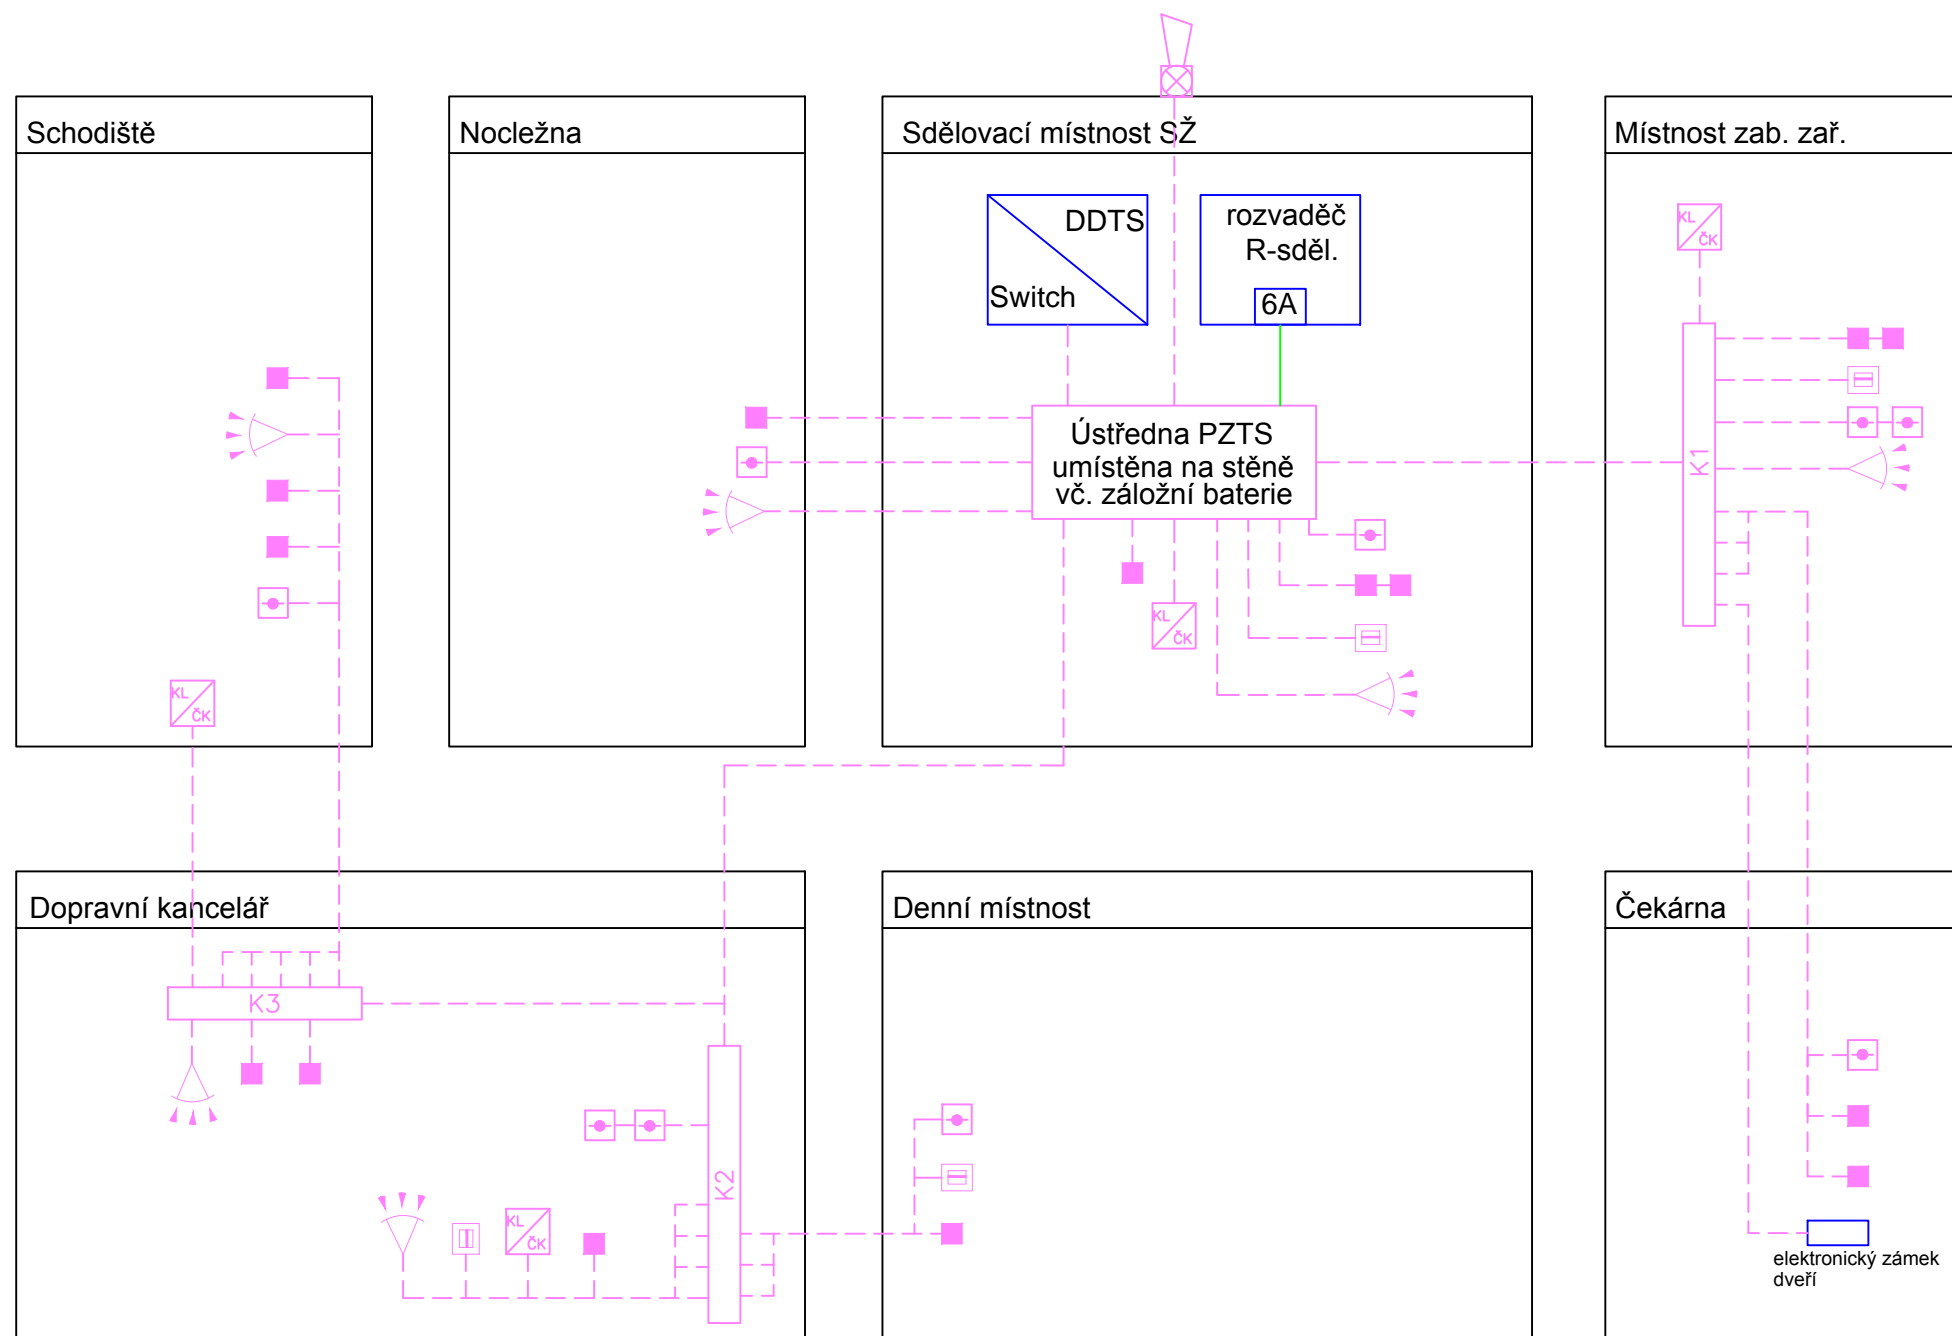

LEGENDA

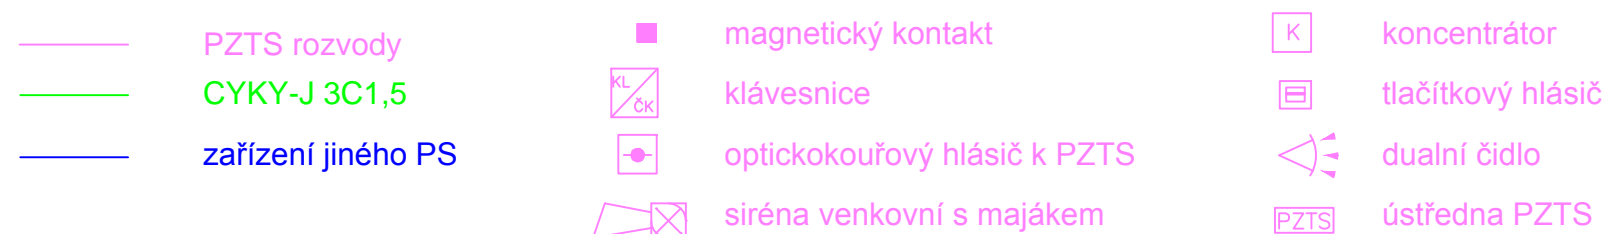

Investor: OŘ HK, U Fotochemy 259, 501 01 Hr. Králové		Zpracoval: Ing. Radek Zezula, Ph.D.	 ASYC s.r.o. Šumavská 15 602 00 Brno	Tento dokument obsahuje chráněná data firmy ASYC s.r.o. Kopírování a použití těchto dat nebo i jejich části je možné jen s písemným svolením této firmy
Účel: DSP, PDPs		Kontroloval: Ing. Rostislav Fitz		
Číslo zakázky: 0469/21	Datum: 10/2022	Odp. projektant: Ing. Radek Zezula, Ph.D.		
Archiv: CD\Krasna_Studanka-Mnisek_u_Liberce.3\				
Stavba: Oprava trati v úseku Krásná Studánka- Mníšek u Liberce			=	
PS/SO: PS 02-42 ŽST Mníšek u Liberce, PZTS			+	
Název výkresu: Žst. Mníšek u Liberce, VB - blokové schéma PZTS			List 2.1	