



Žst. Mníšek u Liberce

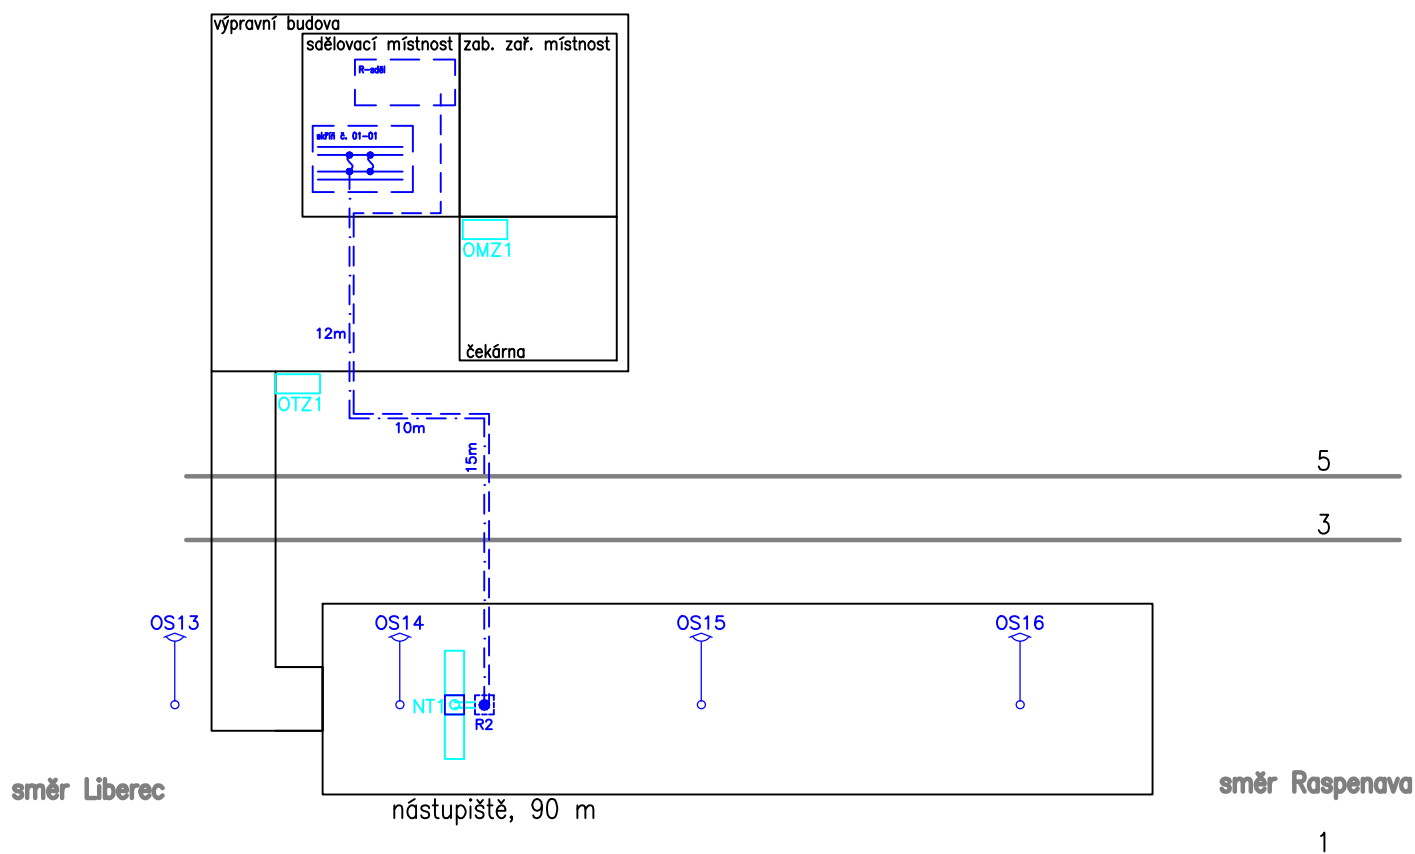

LEGENDA:

- trať
- stávající zařízení
- nové zařízení v rámci tohoto PS
- nové zařízení v rámci jiných PS
- zařízení dodané v rámci akce "D02"
- FTPz 4x2x0,5
- CYKY-J 3x2,5

- Zářezové moduly osazené přepětovými ochranami
- zemní rozvaděč v nástupišti
- nástupištní tabule
- odjezdový monitor ve zkráceném provedení
- odjezdová tabule ve zkráceném provedení
- samostatný stožár pro informační zařízení

Investor: OŘ HK, U Fotochemy 259, 501 01 Hr. Králové		Zpracoval: Ing. Radek Zezula, Ph.D.	 <div>ASYC s.r.o. Šumavská 15 602 00 Brno</div>	<div>Tento dokument obsahuje chráněná data firmy ASYC s.r.o.</div> <div>Kopírování a použití těchto dat nebo i jejich částí je možné jen s písemným svolením této firmy</div>
Účel: DSP, PDPS		Kontroloval: Ing. Rostislav Fitz		
Číslo zakázky: 0469/21	Datum: 10/2022	Odp. projektant: Ing. Radek Zezula, Ph.D.		
Archiv: CD\Krasna_Studanka-Mnisek_u_Liberce.3\				
Stavba: Oprava trati v úseku Krásná Studánka- Mníšek u Liberce				=
PS/SO: PS 02 – 62 ŽST Mníšek u Liberce, informační zařízení - příprava				+
Název výkresu: Blokové schema informačního zařízení				2.1