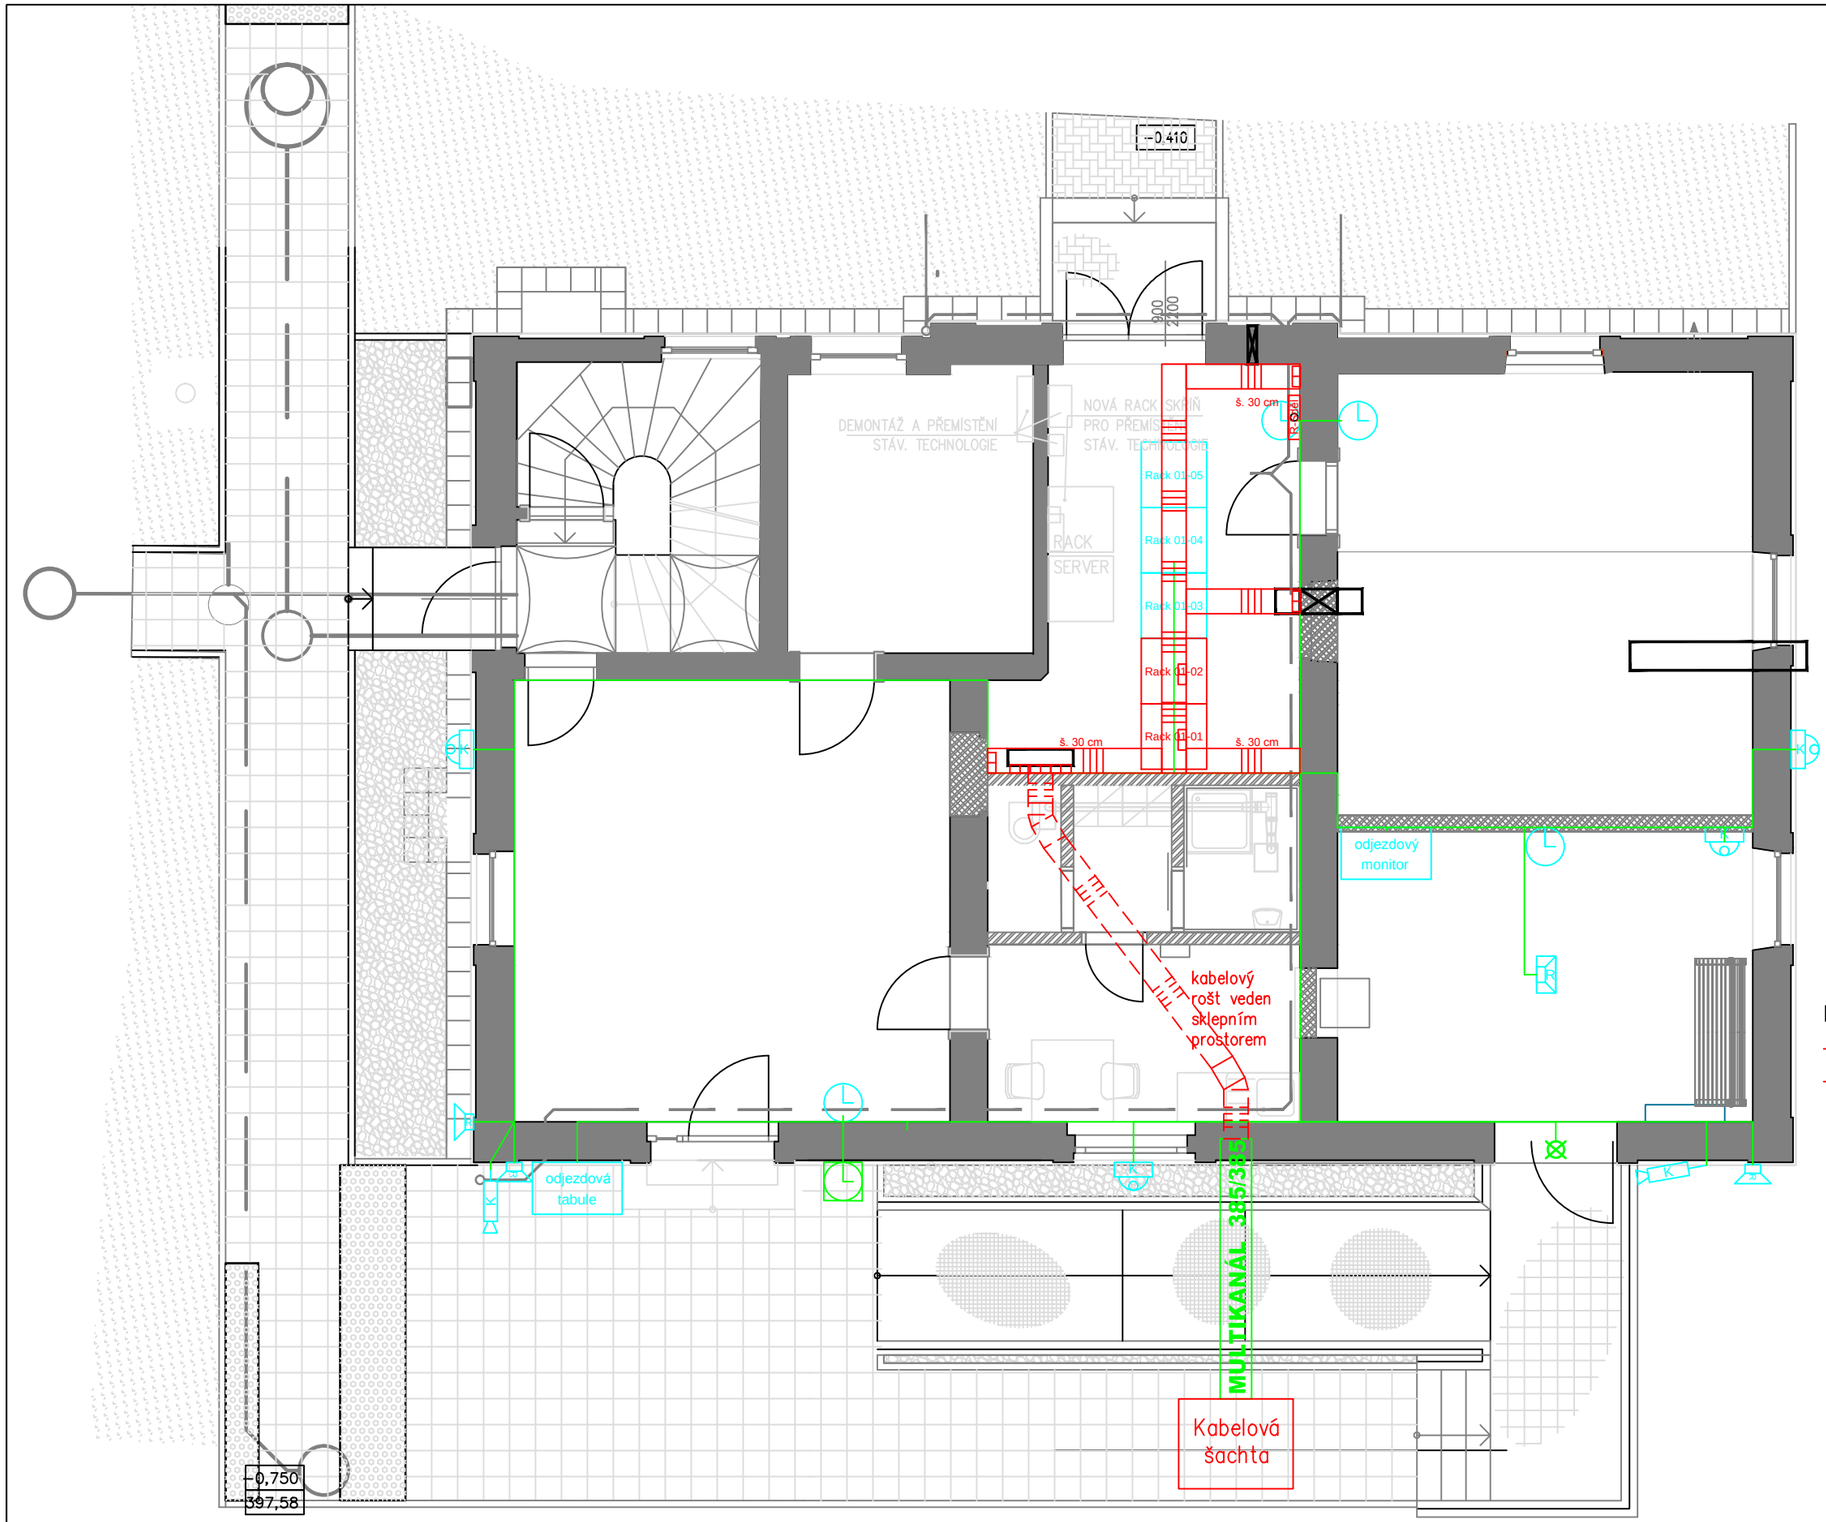

LEGENDA

kabelové rošty (PS 02-71, PS 02-72)

stoupací kabelový rošt šířky 250 mm (PS 02-71, PS 02-72)

POŽADAVKY NA ROŠTY:
drátěný rošt, průměr nosných drátů min. 5 mm, ostatních drátů min. 4 mm
antikorozní provedení
ukotvení do stropu

zařízení stávající / ASSPRO

zařízení realizované v rámci této stavby

zařízení realizované v rámci budoucí "DOZ"

zařízení realizované v rámci předcházející "Oprava VB"

panoramatická kamera

venkovní kamera

vnitřní reproduktor

venkovní reproduktor

venkovní hodiny

vnitřní hodiny

akustický orientační majáček

Investor: OŘ HK, U Fotochemy 259, 501 01 Hr. Králové		Zpracoval: Ing. Radek Zezula, Ph.D.	ASYC s.r.o. Šumavská 15 602 00 Brno
Účel: DSP, PDPS		Kontroloval: Ing. Rostislav Fitz	
Číslo zakázky: 0469/21	Datum: 10/2022	Odp. projektant: Ing. Radek Zezula, Ph.D.	
Archiv: CD\Krasna_Studanka-Mnisek_u_Liberce.3\			
Stavba: Oprava trati v úseku Krásná Studánka- Mníšek u Liberce			
PS/SO: PS 02 – 62 ŽST Mníšek u Liberce, informační zařízení - příprava			
Název výkresu: Žst. Mníšek u Liberce, VB - dispozice			List 2.3

Tento dokument obsahuje chráněná data firmy ASYC s.r.o.
Kopírování a použití těchto dat nebo i jejich částí je možné jen s písemným svolením této firmy