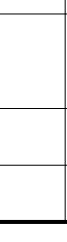
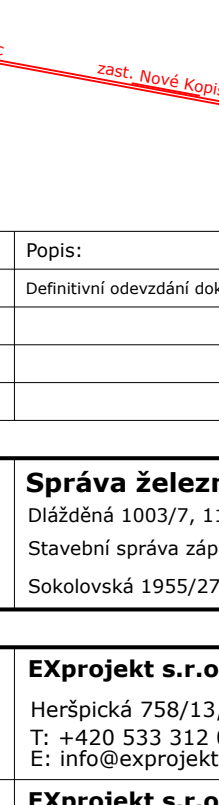



	EVROPSKÁ UNIE Evropské strukturální a investiční fondy Operační program Doprava	Ministerstvo dopravy Státní fond dopravní infrastruktury 
Jiná ověření:	Paré:	
Orientační schéma:  	Razítko oprávněné osoby:	
Revize: Datum: Popis:	Kontrolová:	
000 30.09.2023 Definitivní odevzdání dokumentace	Ing. Dominik Mojižšek	

Stavebník/Investor:	<b>Správa železnic, státní organizace</b> Adresa: Dílažďená 1003/7, 110 00 Praha 1 Zástupce investora: Stavební správa západ Adresa: Sokolovská 1955/278, 190 00 Praha 9	 <b>SPRÁVA ŽELEZNIC</b>
---------------------	---	--

Zhotovitel díla:	<b>EXprojekt s.r.o.</b> Adresa: Heršpická 758/13, 619 00 Brno Kontakt: T: +420 533 312 000 E: info@exprojekt.cz	 <b>EXPROJEKT</b>
Zhotovitel objektu:	<b>EXprojekt s.r.o.</b> Adresa: Heršpická 758/13, 619 00 Brno Kontakt: T: +420 533 312 000 E: info@exprojekt.cz	 <b>EXPROJEKT</b>

Hlavní projektant (HIP):	Ing. Petr Jemelka	Ing. Dominik Mojižšek	Specialista: Ing. Kamil Pur
--------------------------	-------------------	-----------------------	-----------------------------

Název stavby/akce:	<b>Sanace železničního spodku Lovosice - Bohušovice</b>	Označení investora: S631500901 Zakázka: 2020-077
Název části:	Železniční svršek a spodek	Označení části: <b>D.2.1.1.1</b> Označení objektu/komplexu: - <b>Objekty dle seznamu</b> SK 11-00-02
Název objektu/dílní části:	<b>Bohušovice - Lovosice, železniční svršek a spodek</b>	
Název přílohy:	Charakteristické příčné řezy	Číslo přílohy (typ/pořadí):
Název dílní části přílohy:	km 492,220 a 492,460	<b>2. 033</b>
Odpovědný projektant: Ing. Dominik Mojižšek	Zpracovatel přílohy: Ing. Radek Šíp	Měřítko: 1:50 Formáty: 6 x A4
Kraj: Ústecký	Katastrální území: viz textová část	Smluvní datum zpracování: <b>30.9.2023</b>

S631500901\_PDPs\_D2101\_SK110002\_XX 2\_033\_000