


Sanace železničního spodku Lovosice - Bohušovice

SO 11-12-01 zast. Nové Kopisty, nástupiště


# Pracovní příčné řezy

## M 1:100


Řez č. 1 - km 490,475

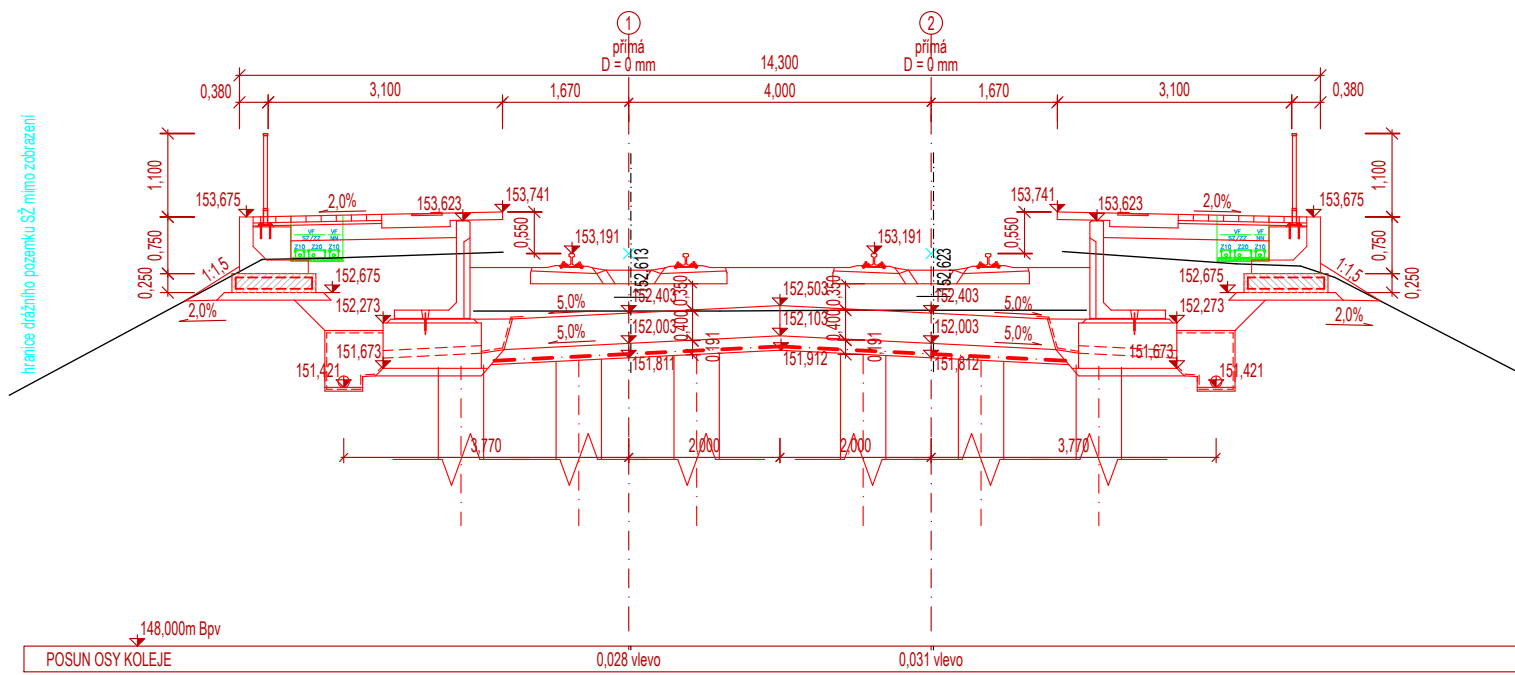


Řez č. 2 - km 490,500

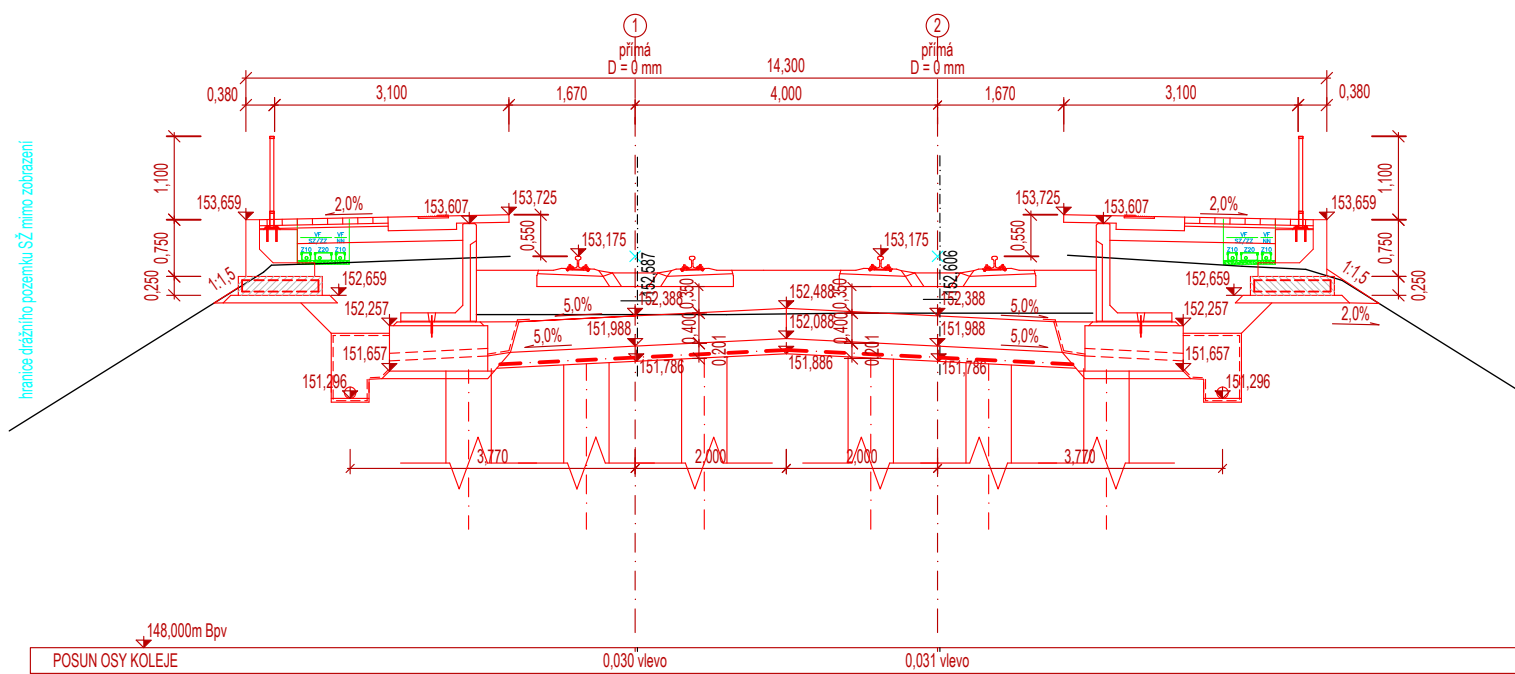


Řez č. 3 - km 490,525

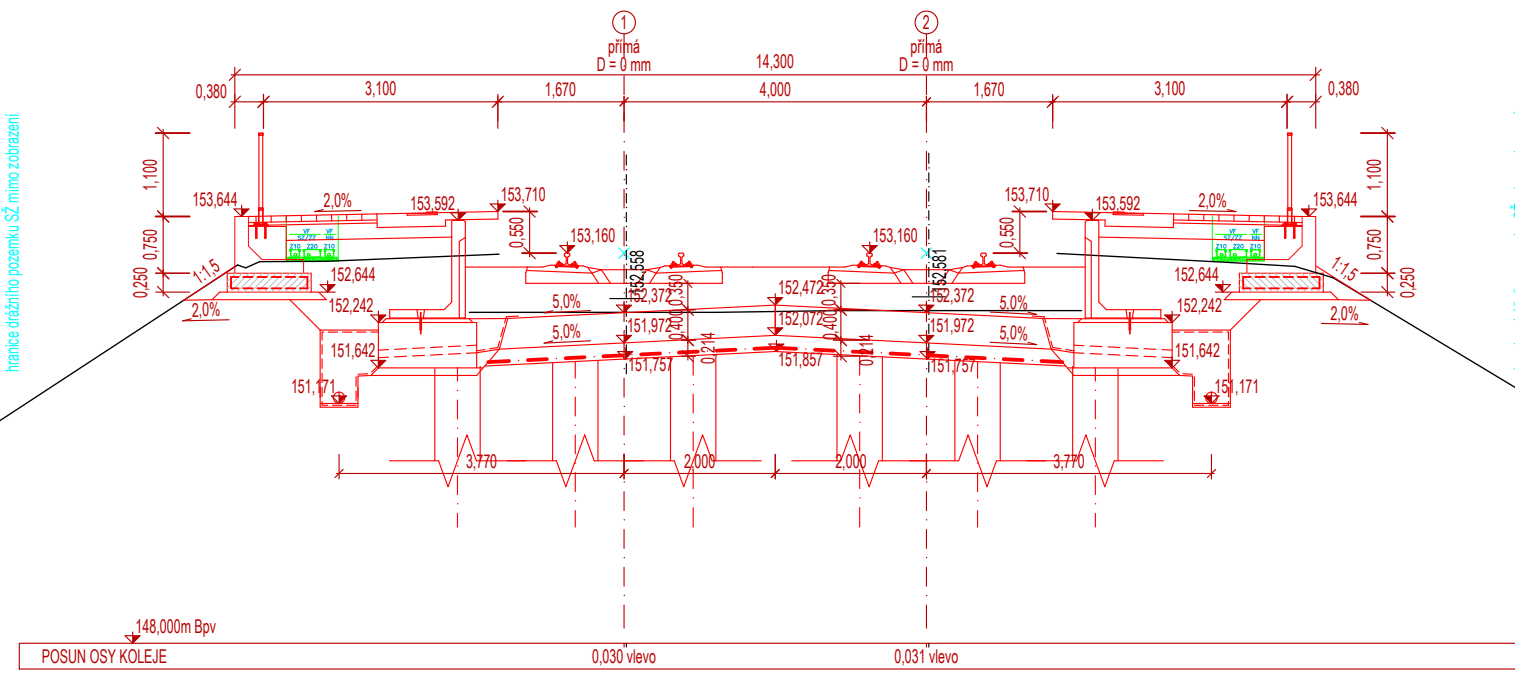


Řez č. 4 - km 490,550

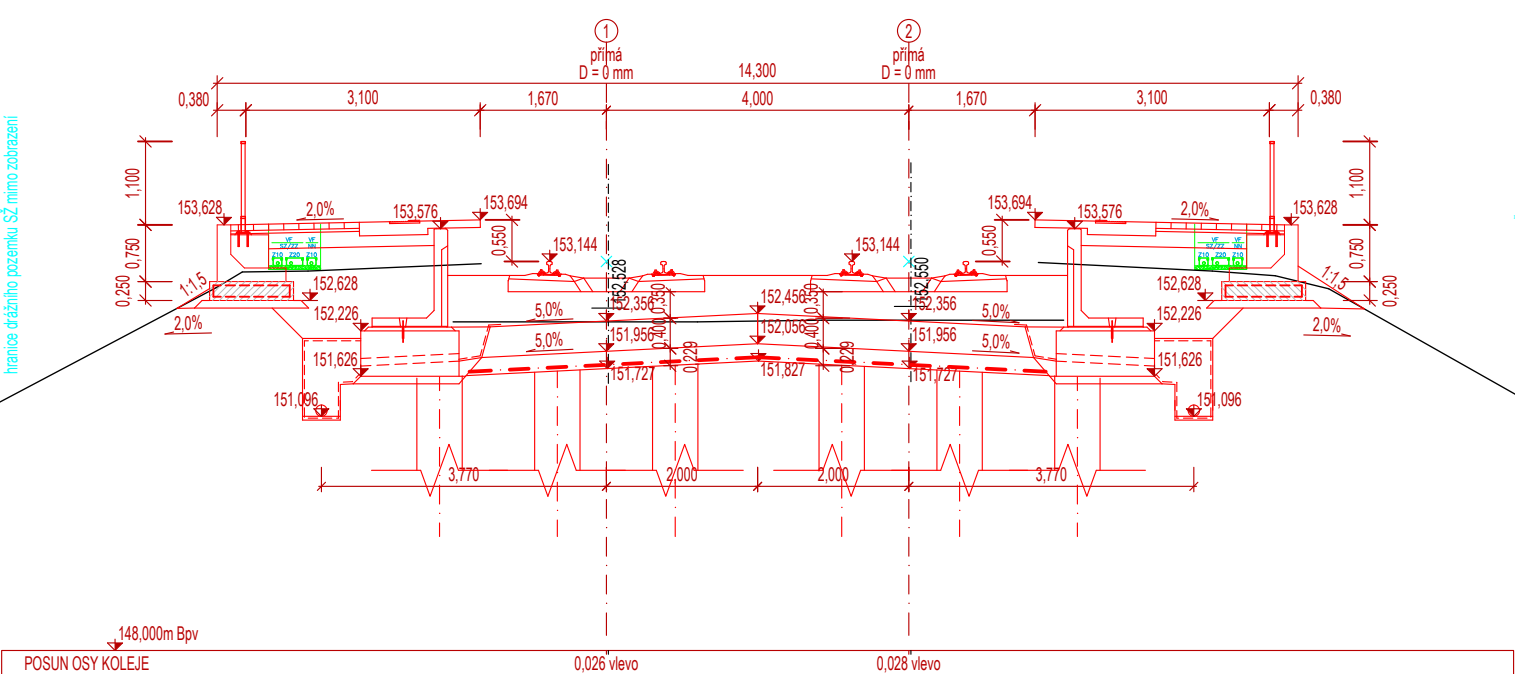


Řez č. 5 - km 490,575

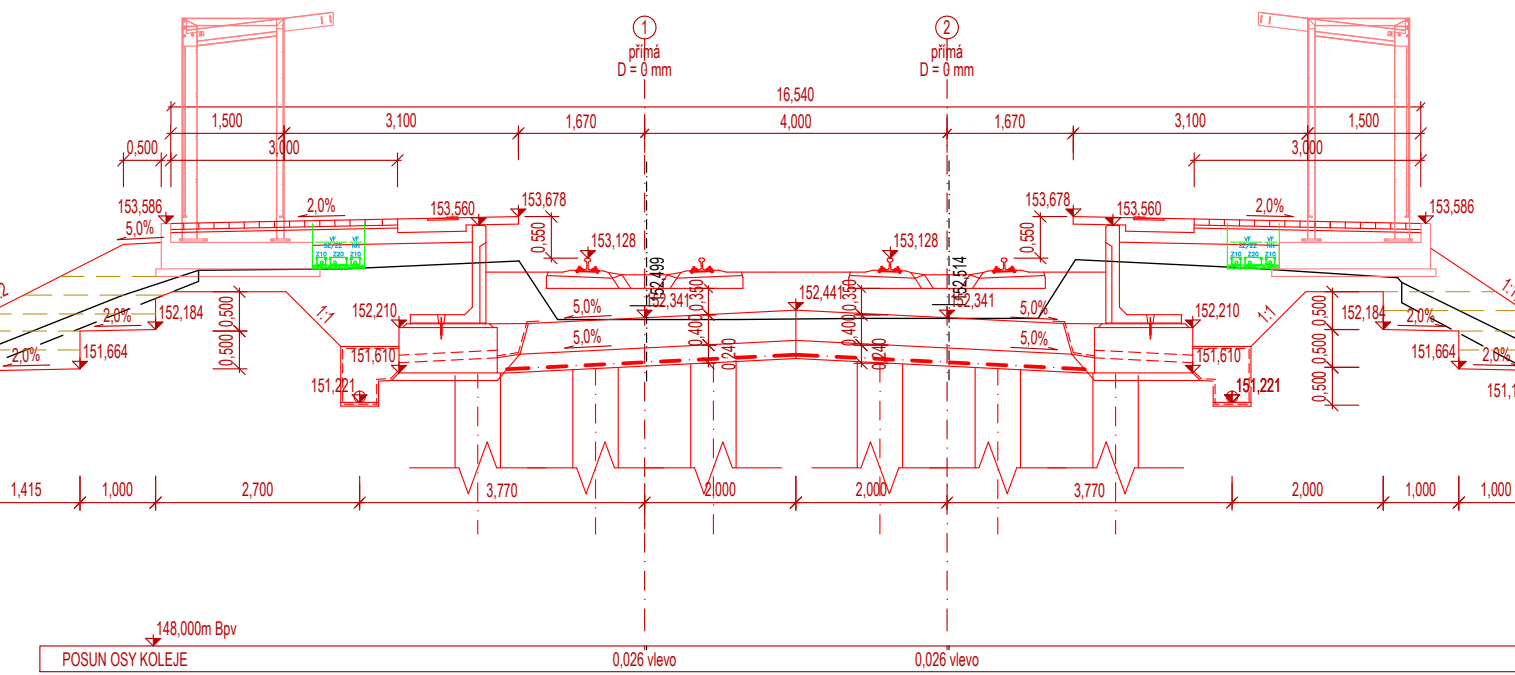


Řez č. 6 - km 490,600

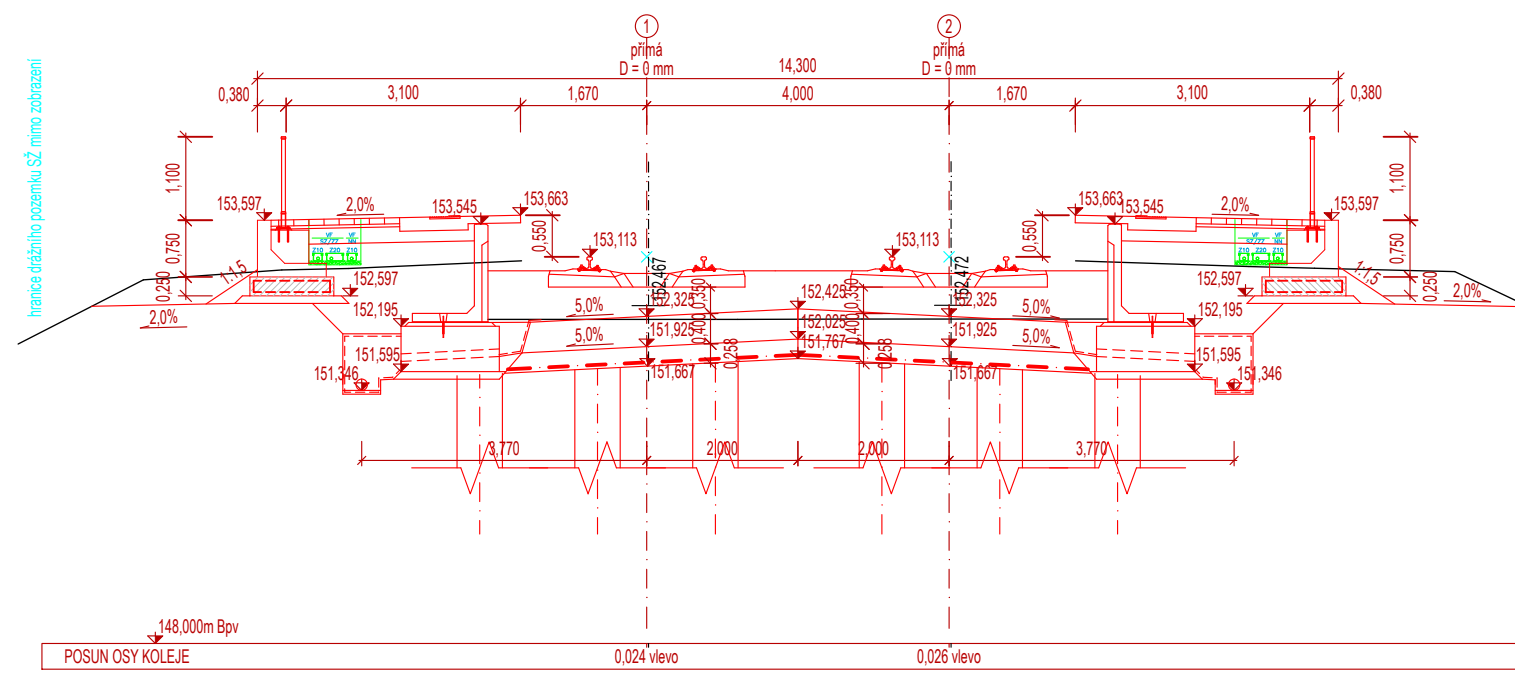



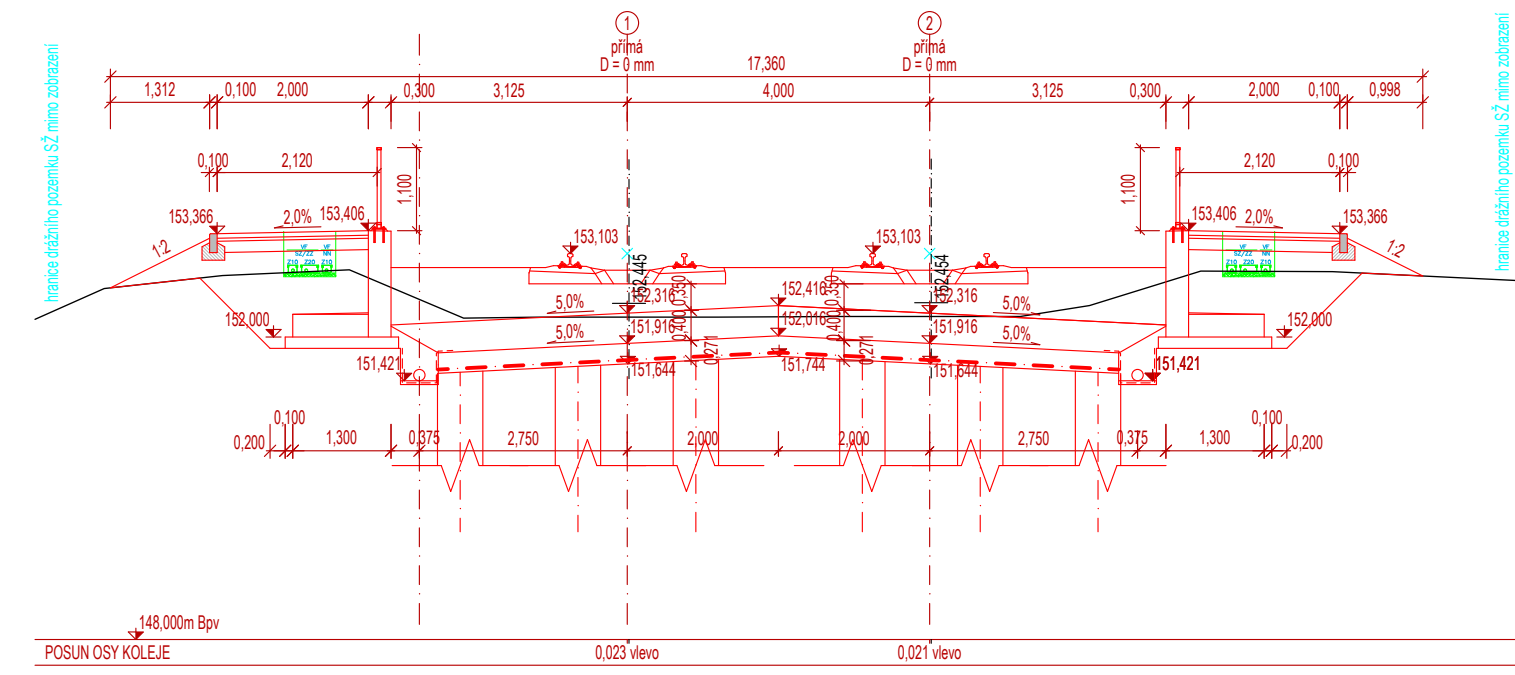

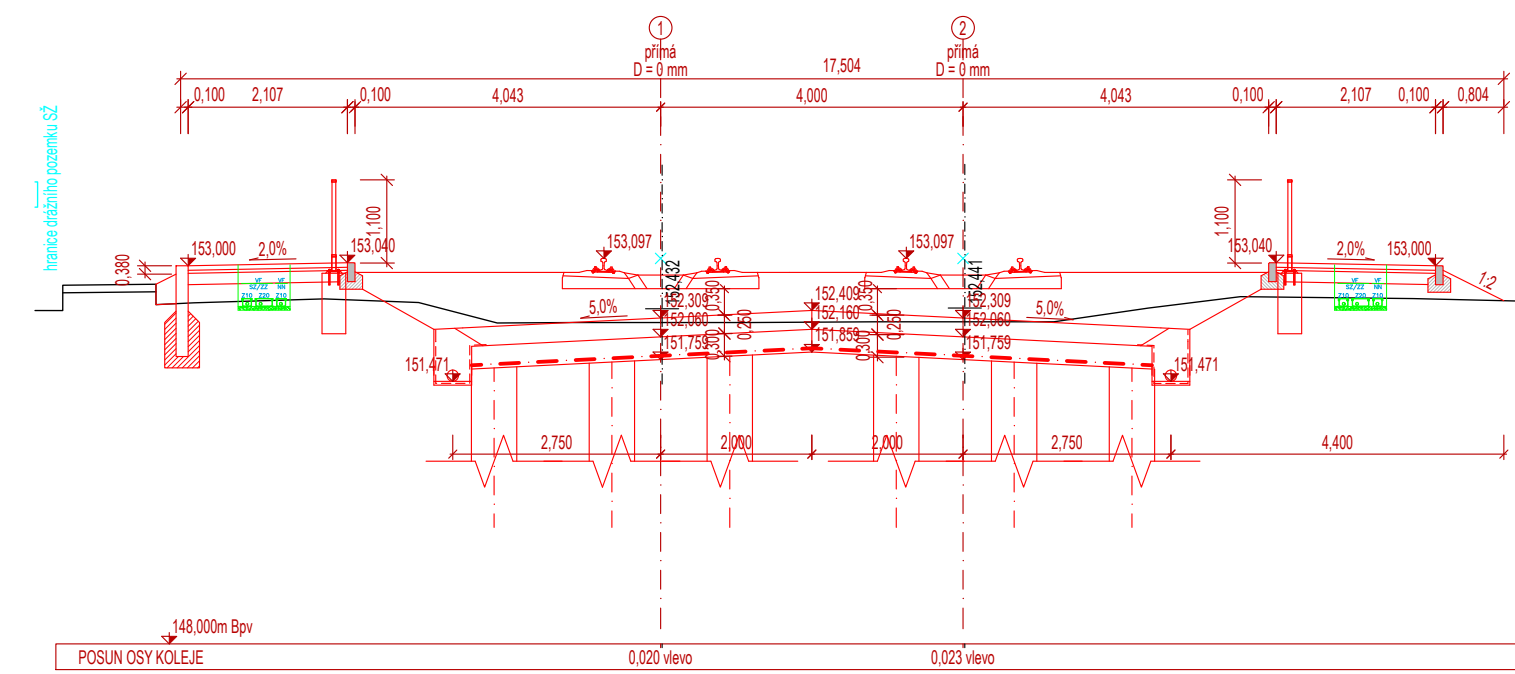

Řez č. 7 - km 490,615



Řez č. 8 - km 490,625



<div></div> <div>EVROPSKÁ UNIE Evropské strukturální a investiční fondy Operační program Doprava</div>		<div>Ministerstvo dopravy Státní fond dopravní infrastruktury</div> <div></div>	
Jiná ověření:		Paré:	
Orientační schéma:		Razítko oprávněné osoby:	
		Podpis: _____ Datum: _____	
Revize:	Datum:	Popis:	Kontroloval:
000	30.09.2023	Definitivní odevzdání dokumentace	Ing. Dominik Mojžíšek
Stavebník/Investor:		Správa železnic, státní organizace	
Adresa:		Dlážděná 1003/7, 110 00 Praha 1	
Zástupce investora:		Stavební správa východ	
Adresa:		Nerudova 1, 779 00 Olomouc	
			
Zhotovitel díla:		EXprojekt s.r.o.	
Adresa:		Heršpická 758/13, 619 00 Brno	
Kontakt:		T: +420 533 312 000 E: info@exprojekt.cz	
			
Zhotovitel objektu:		EXprojekt s.r.o.	
Adresa:		Heršpická 758/13, 619 00 Brno	
Kontakt:		T: +420 533 312 000 E: info@exprojekt.cz	
			
Hlavní projektant (HIP):		Ing. Petr Jemelka	Ing. Dominik Mojžíšek
		Specialista: -	
Název stavby/akce:		Sanace železničního spodku Lovosice - Bohušovice	
		Označení investora: S631500901	
Název části:		Nástupiště	
		Zakázka: 2020-077	
Název objektu/díle části:		zast. Nové Kopisty, nástupiště	
		Označení části: D.2.1.2	
		Označení objektu/komplexu: SO 11-12-01	
Název přílohy:		Pracovní příčné řezy	
		Číslo přílohy (typ/pořadí):	
Název díle části přílohy:		2. 041	
Odpovědný projektant:		Zpracovatel přílohy:	Měřítko: 1:100
Ing. Dominik Mojžíšek		Ing. Radek Šíp	Formáty: 6 x A4
Kraj:		Katastrální území:	TUDU:
Ústecký		viz textová část	0801 26
Smluvní datum zpracování:		30.9.2023	
S631500901_POPS_D2102_SO111201_KX_2_041_000			