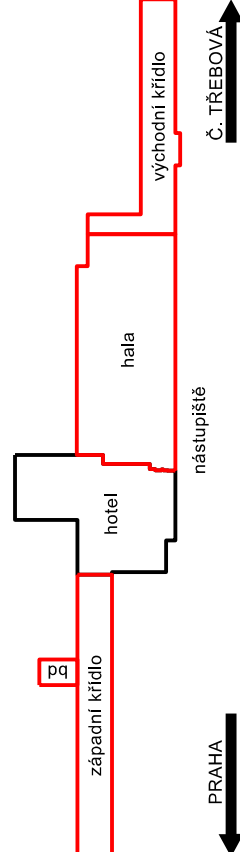


Paré:

Orientační schéma:

Podpls:
Datum:

| Revisør: | Datum: | Poplis: | Kontrolval: |
|----------|--------|---------|-------------|
| | | | |
| | | | |
| | | | |
| | | | |


Stavebník / investor: Správa železnic, státní organizace
Adresa: Dlážděná 1003/7, 110 00 Praha 1
Stavbuje investora: Stavební správa východ
Adresa: Nerudova 773/1, 779 00 Olomouc

| | |
|-----------------------------|---|
| Zhotovitel dila: | Spoločnost "SEU + SP + PRODIN + SIEBALT_VB PARDUBICE_DSP, PDPs" |
| Adresa: | Olešská 264/31a, 130 00 Praha 3 |
| Kontakt: | T: +420 477 012 250 E: info@sudop.eu.cz |
| Zhotovitel částí / objektu: | SUDOP EU a.s. |
| Adresa: | Olešská 264/31a, 130 00 Praha 3 |
| Kontakt: | T: +420 477 012 250 E: info@sudop.eu.cz |
| Hlavní projektant (HP): | Ing. JANA PTAČKOVÁ |
| Specialista: | Ing. J. Ptáčková |


| | | | | | |
|------------------------------------|---|----------------------------------|----------------|--------------|---|
| <p>Název stavby / akce:</p> | <p>Rekonstrukce výpravní budovy v zst. Pardubice - 2. etapa (halo, křídla)</p> | | | | <p>Označení (S-kód):</p> <p>S627700089</p> |
| | <p>Název části:</p> | <p>Označení části:</p> | | | <p>B.8</p> |
| | <p>Název objektu:</p> | <p>Číslo objektu / komplexu:</p> | | | <p>21-020.640</p> |
| | <p>Název přílohy:</p> | <p>Číslo přílohy:</p> | | | <p>4 . 009</p> |
| | <p>Odpovědný projektant:</p> | <p>Stupeň dokumentace:</p> | | | <p>PDPS</p> |
| <p>Kraj:</p> | <p>Číslo katastrálního území:</p> | <p>Měřítko:</p> | <p>Formát:</p> | <p>TUDU:</p> | <p>Smluvní datum zpracování:</p> |
| <p>Pardubický kraj</p> | <p>Pardubice</p> | <p>1:500</p> | <p>A4</p> | <p>150/1</p> | <p>15.06.2023</p> |

[illegible]

LEGENDA:

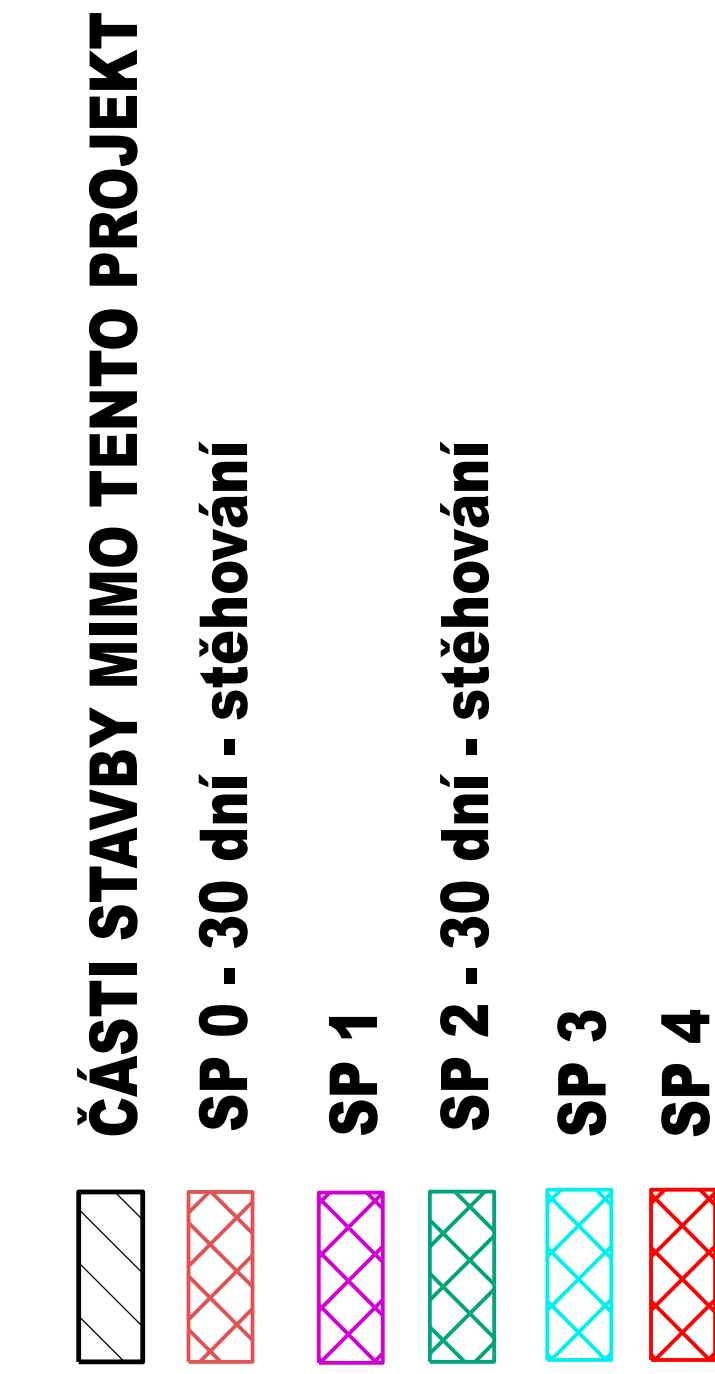

ZÁPADNÍ KŘÍDLO

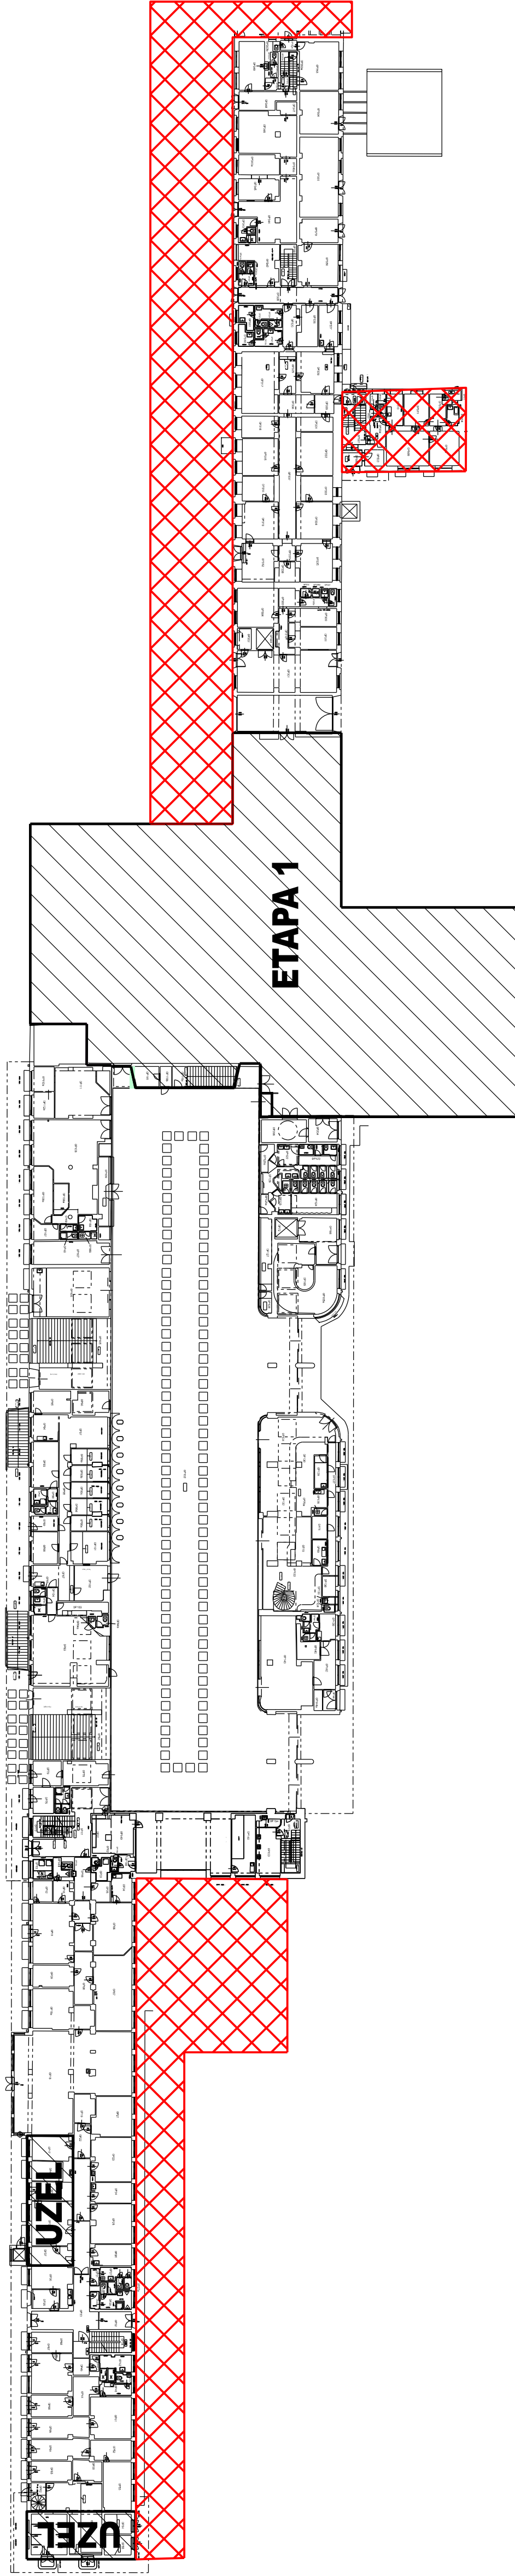

POZNÁMKA: PODKLADEM DISPOZIC - STÁVAJÍCÍ STAV