Rekonstrukce výpravní budovy v žst. Pardubice
2. etapa (hala, křídla)
Koordinační situace
M 1:1 000

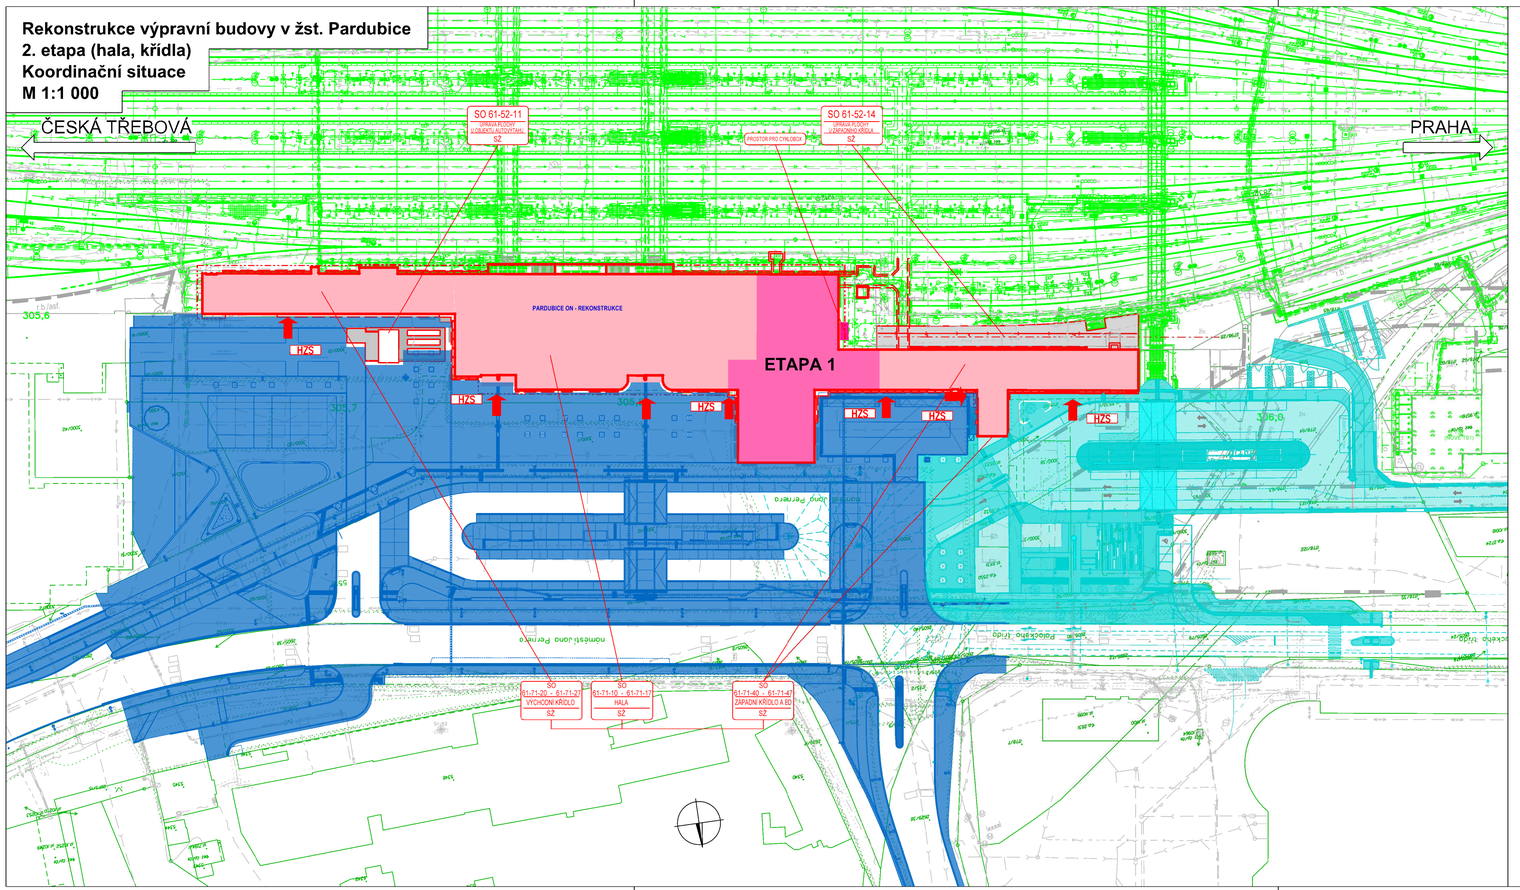

LEGENDA:

	HRANICE POZEMKŮ
SO 61-71-10 - 61-71-17	HALA
SO 61-71-20 - 61-71-27	VÝCHODNÍ KŘÍDLO
SO 61-71-40 - 61-71-47	ZÁPADNÍ KŘÍDLO
SO 61-52-11	ÚPRAVA PLOCHY U OBJEKTU AUTOVÝTAHU
SO 61-52-14	ÚPRAVA PLOCHY U ZÁPADNÍHO KŘÍDLA
	VSTUP DO OBJEKTU PRO ZÁSAH HZS
HZS	VOZIDLO HZS
	SOUVISEJÍCÍ STAVBA - TERMINÁL A
	SOUVISEJÍCÍ STAVBA - TERMINÁL B
	SOUVISEJÍCÍ STAVBA - UZEL PARDUBICE

LEGENDA STÁVAJÍCÍCH INŽENÝRSKÝCH SÍTÍ

	SŽDC OŘ ELEKTRO VN PODZEMNÍ
	SŽDC OŘ ELEKTRO NN PODZEMNÍ
	SŽDC OŘ TZZ
	SŽDC OŘ SDĚLOVACÍ
	SŽDC OŘ KANALIZACE
	SŽDC OŘ VODOVOD
	SŽDC SON KANALIZACE
	SŽDC SON VODOVOD
	ČD RSM KANALIZACE
	ČD RSM VODOVOD
	ČD RSM PLYNOVOD
	ČD - TELEMATIKA SDĚLOVACÍ KABEL OPTICKÝ
	ČD - TELEMATIKA ZABEZPEČOVACÍ KABEL
	ČEZ DISTRIBUCE ELEKTRO VN PODZEMNÍ
	ČEZ DISTRIBUCE ELEKTRO NN PODZEMNÍ
	SLUŽBY MĚSTA PARDUBICE VEŘEJNÉ OSVĚTLENÍ
	CETIN SDĚLOVACÍ KABEL OPTICKÝ
	CETIN SDĚLOVACÍ KABEL OPTICKÝ NADZEMNÍ
	EDERA SDĚLOVACÍ KABEL OPTICKÝ
	EDERA SDĚLOVACÍ KABEL OPTICKÝ NADZEMNÍ
	VAK KANALIZACE
	VAK KANALIZACE JEDNOTNÁ
	VAK VODOVOD
	INNOGY PLYNOVOD NTL
	ELEKTRÁRNA OPATOVICE HORKOVOD
	ELEKTRÁRNA OPATOVICE TEPLOVOD
	ELEKTRÁRNA OPATOVICE NEFUNKČNÍ ROZVODY

sfdi
STÁTNÍ FOND DOPRAVNÍ INFRASTRUKTURY

Spolufinancováno Evropskou unií

Paré:

Orientační schéma:

Razítko oprávněné osoby:

Podpis: Datum:

Revize:	Datum:	Popis:	Kontroloval:
-	-	-	Ing. Jana Ptáčková

Stavebník / investor:	**Správa železnic, státní organizace**	SPRÁVA ŽELEZNIC
Adresa:	Dlážděná 1003/7, 110 00 Praha 1	
Zástupce investora:	Stavební správa východ	
Adresa:	Nerudova 773/1, 779 00 Olomouc	

Zhotovitel díla:	**Společnost "SEU + SP + PRODIN + SIEBTAL_VB PARDUBICE_DSP, PDPS"**	
Adresa:	Olšanská 2643/1a, 130 00 Praha 3	
Kontakt:	T: +420 477 012 250 E: info@sudopeu.cz	
Zhotovitel části / objektu:	**SUDOP PRAHA a.s.**	SUDOP PRAHA
Adresa:	Olšanská 2643/1a, 130 00 Praha 3	
Kontakt:	T: +420 605 229 020 E: praha@sudop.cz	
Hlavní projektant (HIP):	ING. JANA PTÁČKOVÁ	Specialista: ZDENĚK KOBLIŽEK

Název stavby / akce:	**Rekonstrukce výpravní budovy v žst. Pardubice - 2. etapa (hala, křídla)**		Označení (S-kód): **S621700089** Zakázka: **21-020.640**
Název části:	Situační výkresy		Označení části: **C.3**
Název objektu / dílčí části	**Situační výkres širších vztahů**		Číslo objektu / komplexu: -
Název přílohy: Název dílčí části přílohy:	Koordinační situační výkres -		Číslo přílohy: **2 . 001**
Odpovědný projektant:	Zpracovatel přílohy:	Měřítko: 1:1 000	Stupeň dokumentace: PDPS
ING. JANA PTÁČKOVÁ	ZDENĚK KOBLIŽEK	Formáty: 4xA4	
Kraj:	Katastrální území:	TUDU:	Smluvní datum zpracování: 12.7.2023
Pardubický kraj	Pardubice	1501J1	

Kraj	Objekt	Část														Podobjekt		Příloha		Revize		
S	6	2	1	7	0	0	0	8	9	_	P	D	P	S	_	C	3	X	X	X	X	X	X	X	X	_	X	X	_	2	_	0	0	1	_	0	0	0

DOKUMENT LZE UŽÍVAT POUZE VE SMYSLU PŘÍSLUŠNÉ SMLOUVY O DÍLO. ZÁDNÁ JEHO ČÁST NEMŮŽE BÝT DLE ZÁKONA č.121/2000 Sb. KOPÍROVÁNA NEBO JINÝM ZPŮSOBEM ROZŠÍŘOVÁNA BEZ SOUHLASU SUDOP PRAHA a.s.