


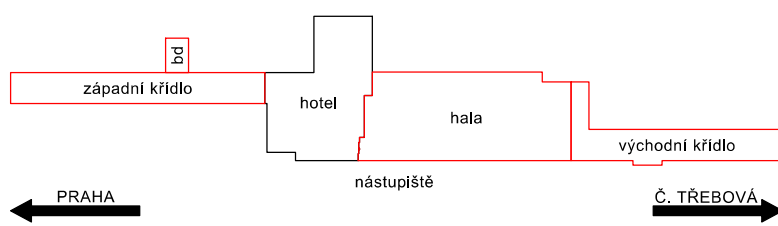



Orientační schéma: 		Paré:
		Razítko oprávněné osoby:
Podpis: _____ Datum: _____		
Revize:	Datum:	Popis:


Stavebník / investor:	Správa železnic, státní organizace	
Adresa:	Dlážděná 1003/7, 110 00 Praha 1	
Zástupce investora:	Stavební správa východ	
Adresa:	Nerudova 773/1, 779 00 Olomouc	


Zhotovitel díla:	Společnost "SEU + SP + PRODIN + SIEBTAL_VB PARDUBICE_DSP, PDPS"	
Adresa:	Olšanská 2643/1a, 130 00 Praha 3	
Kontakt:	T: +420 477 012 250 E: info@sudopeu.cz	
		
Zhotovitel částí / objektu:	STOSMOL, s.r.o.	
Adresa:	U Cukrovaru 509/4, 400 07 Ústí nad Labem	
Kontakt:	T: +420 605 258 472 E: info@stosmol.cz	
		
Hlavní projektant (HIP):	ING. JANA PTÁČKOVÁ	Specialista: ING. JIŘÍ ŠTOLBA


Název stavby / akce:	Rekonstrukce výpravní budovy v žst. Pardubice - 2. etapa (hala, křídla)		Označení (S-kód): S621700089
			Zakázka: 21-020.640
Název části:	Technologie transformačních stanic VN a NN (energetika)		Označení části: D.1.3.5
Název objektu:	Nové TS		Číslo objektu / komplexu: PS 61-03-50
Název přílohy:	Rozváděč RH		Číslo přílohy: 2 . 004
Název dílčí části přílohy:			
Odpovědný projektant:	Zpracovatel přílohy:	Měřítko:	Stupeň dokumentace:
ING. JIŘÍ ŠTOLBA	JAROSLAV HRABEC	- 22x A4	PDPS
Kraj:	Katastrální území:	TUDU:	Smluvní datum zpracování:
Pardubický	Pardubice	1501J1	15.7.2023
S-kód:	Stupeň dokumentace:	Část:	Objekt:
S 6 2 1 7 0 0 0 8 9	P D P S	D 1 3 5 X	P S 6 1 0 3 5 0
			X X 2 0 0 4 0 0 0

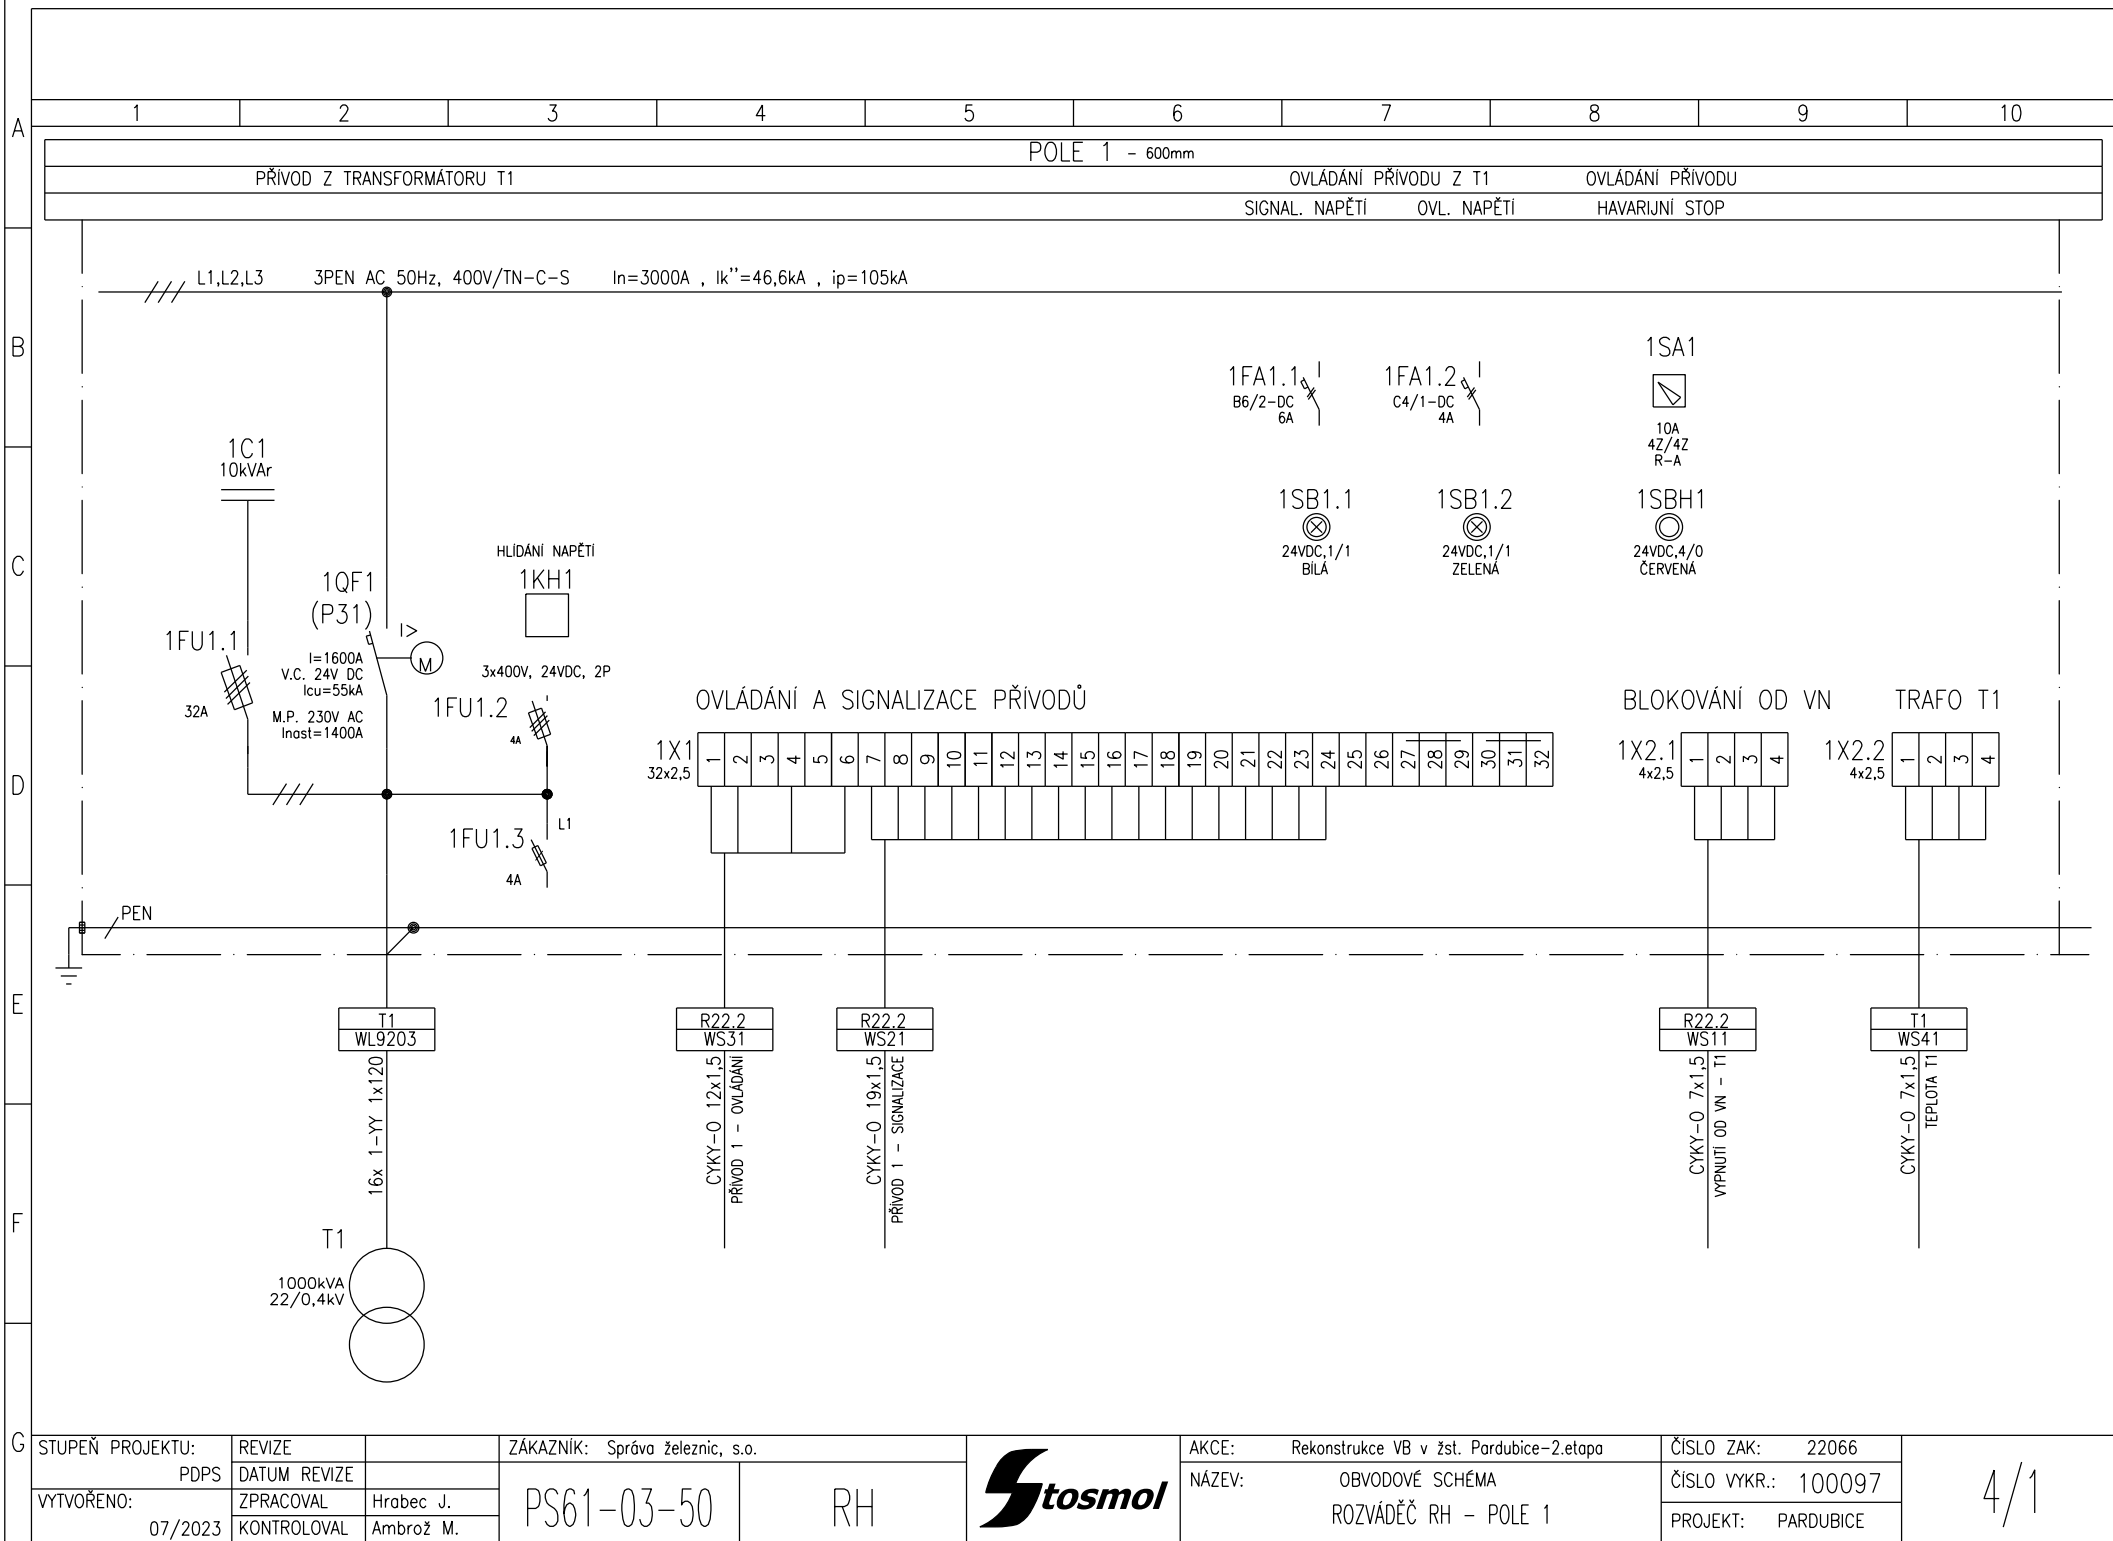


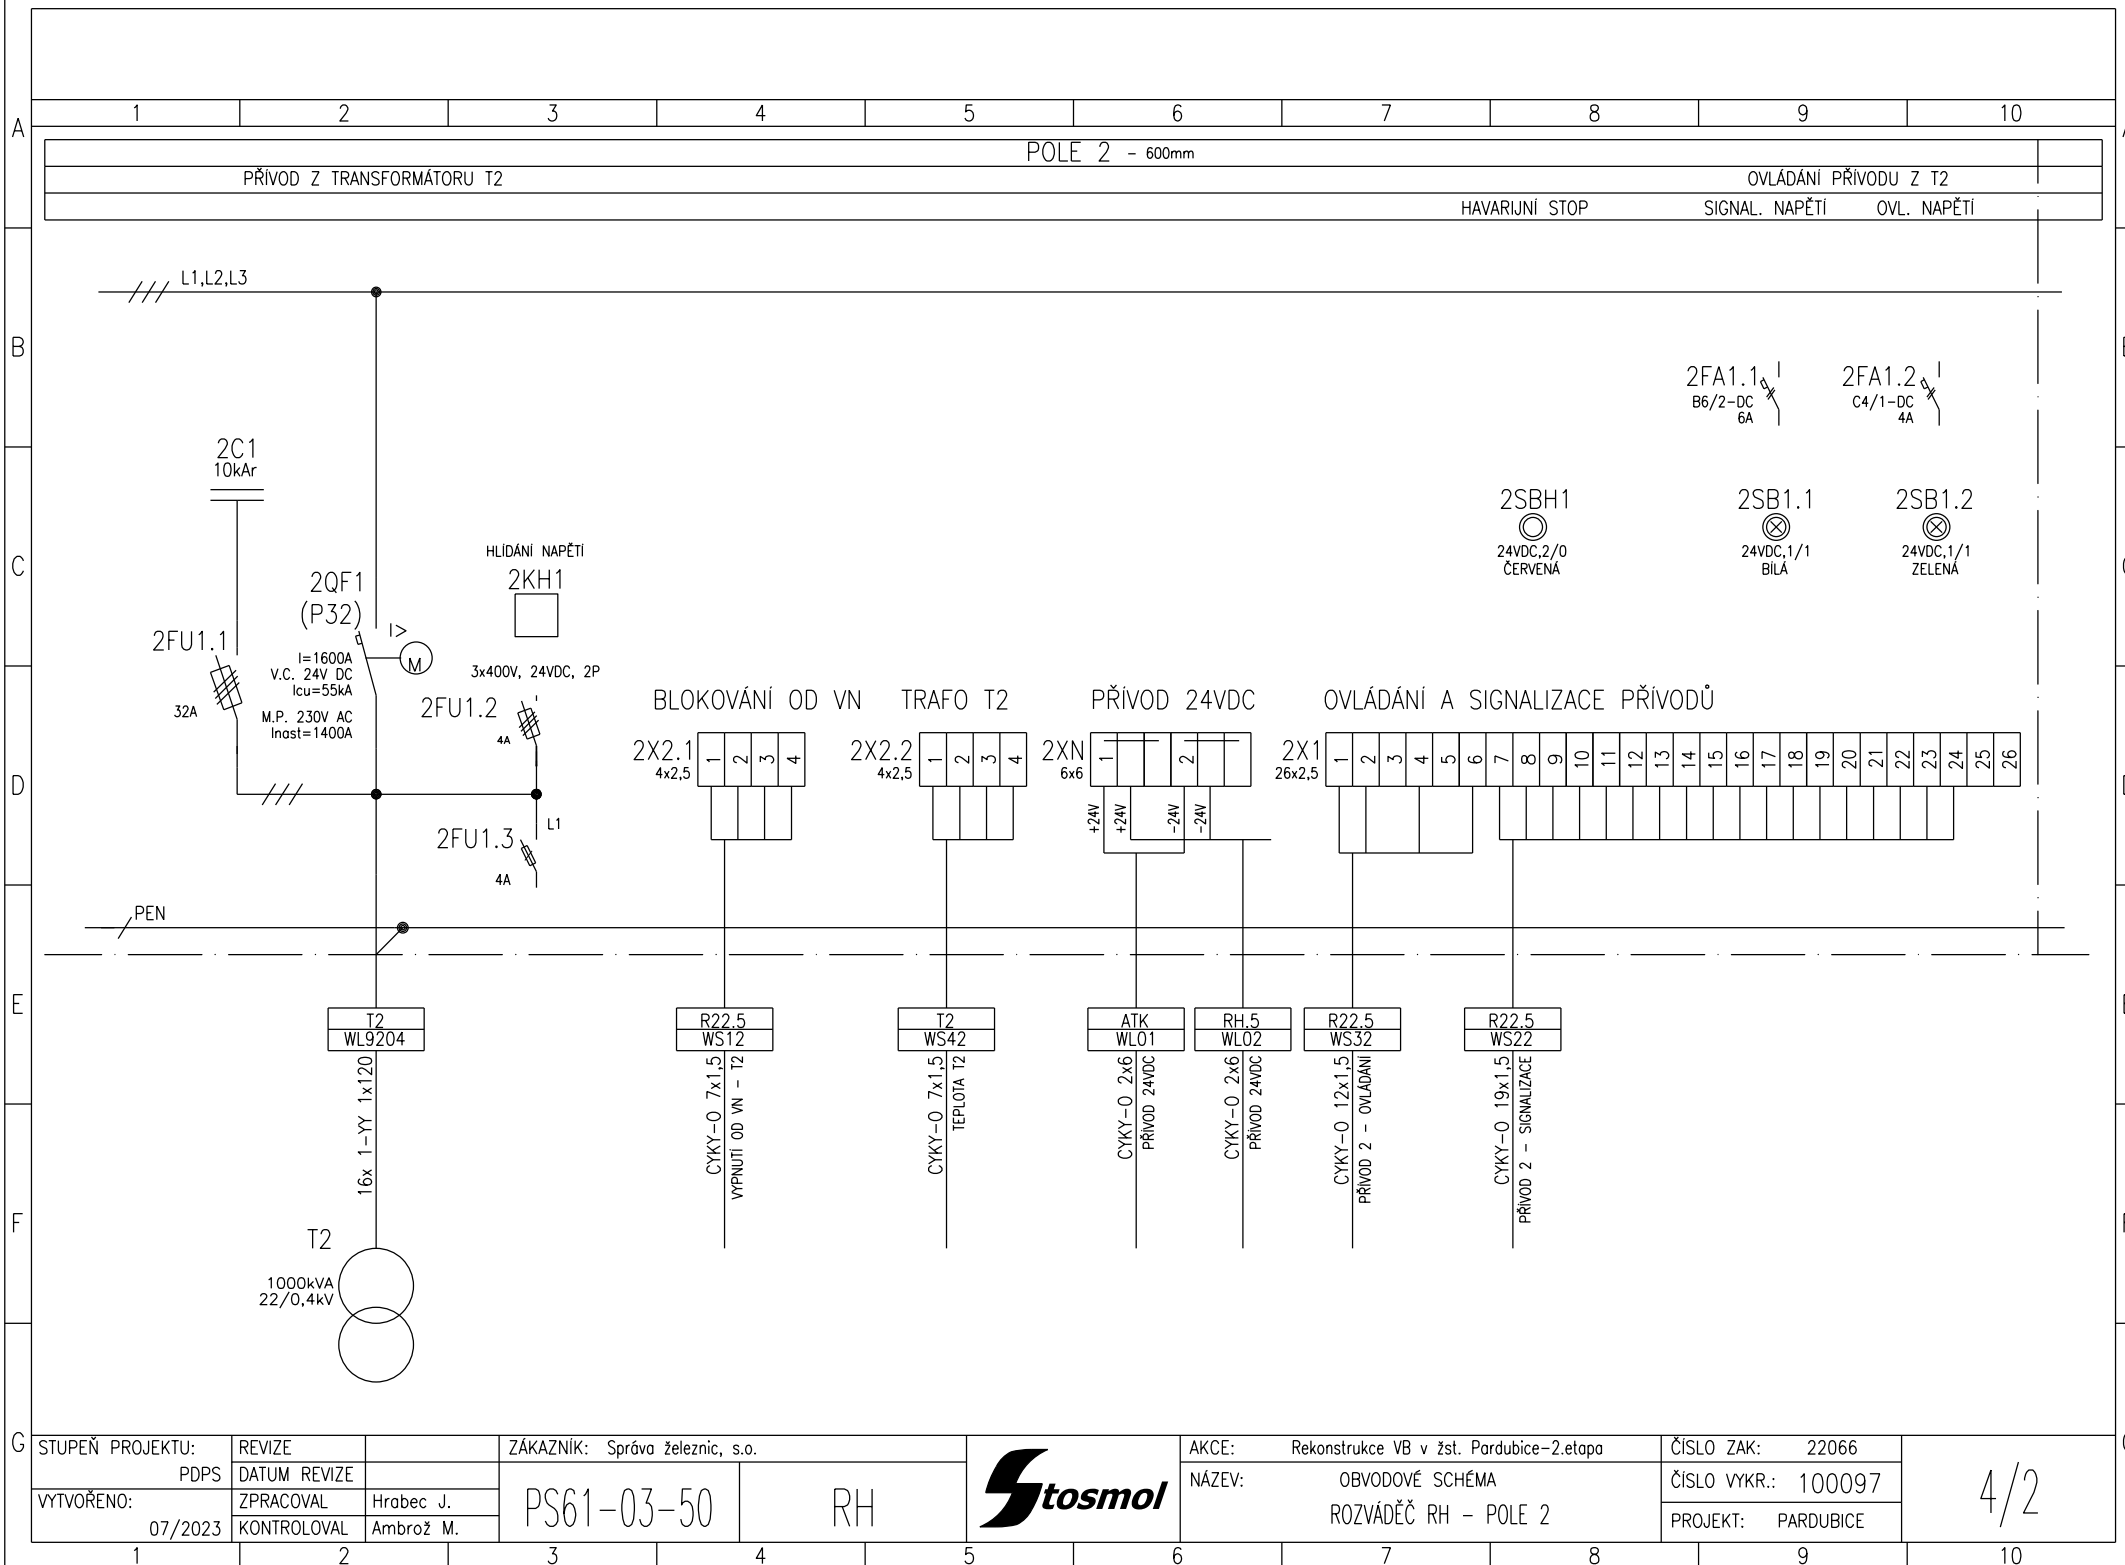


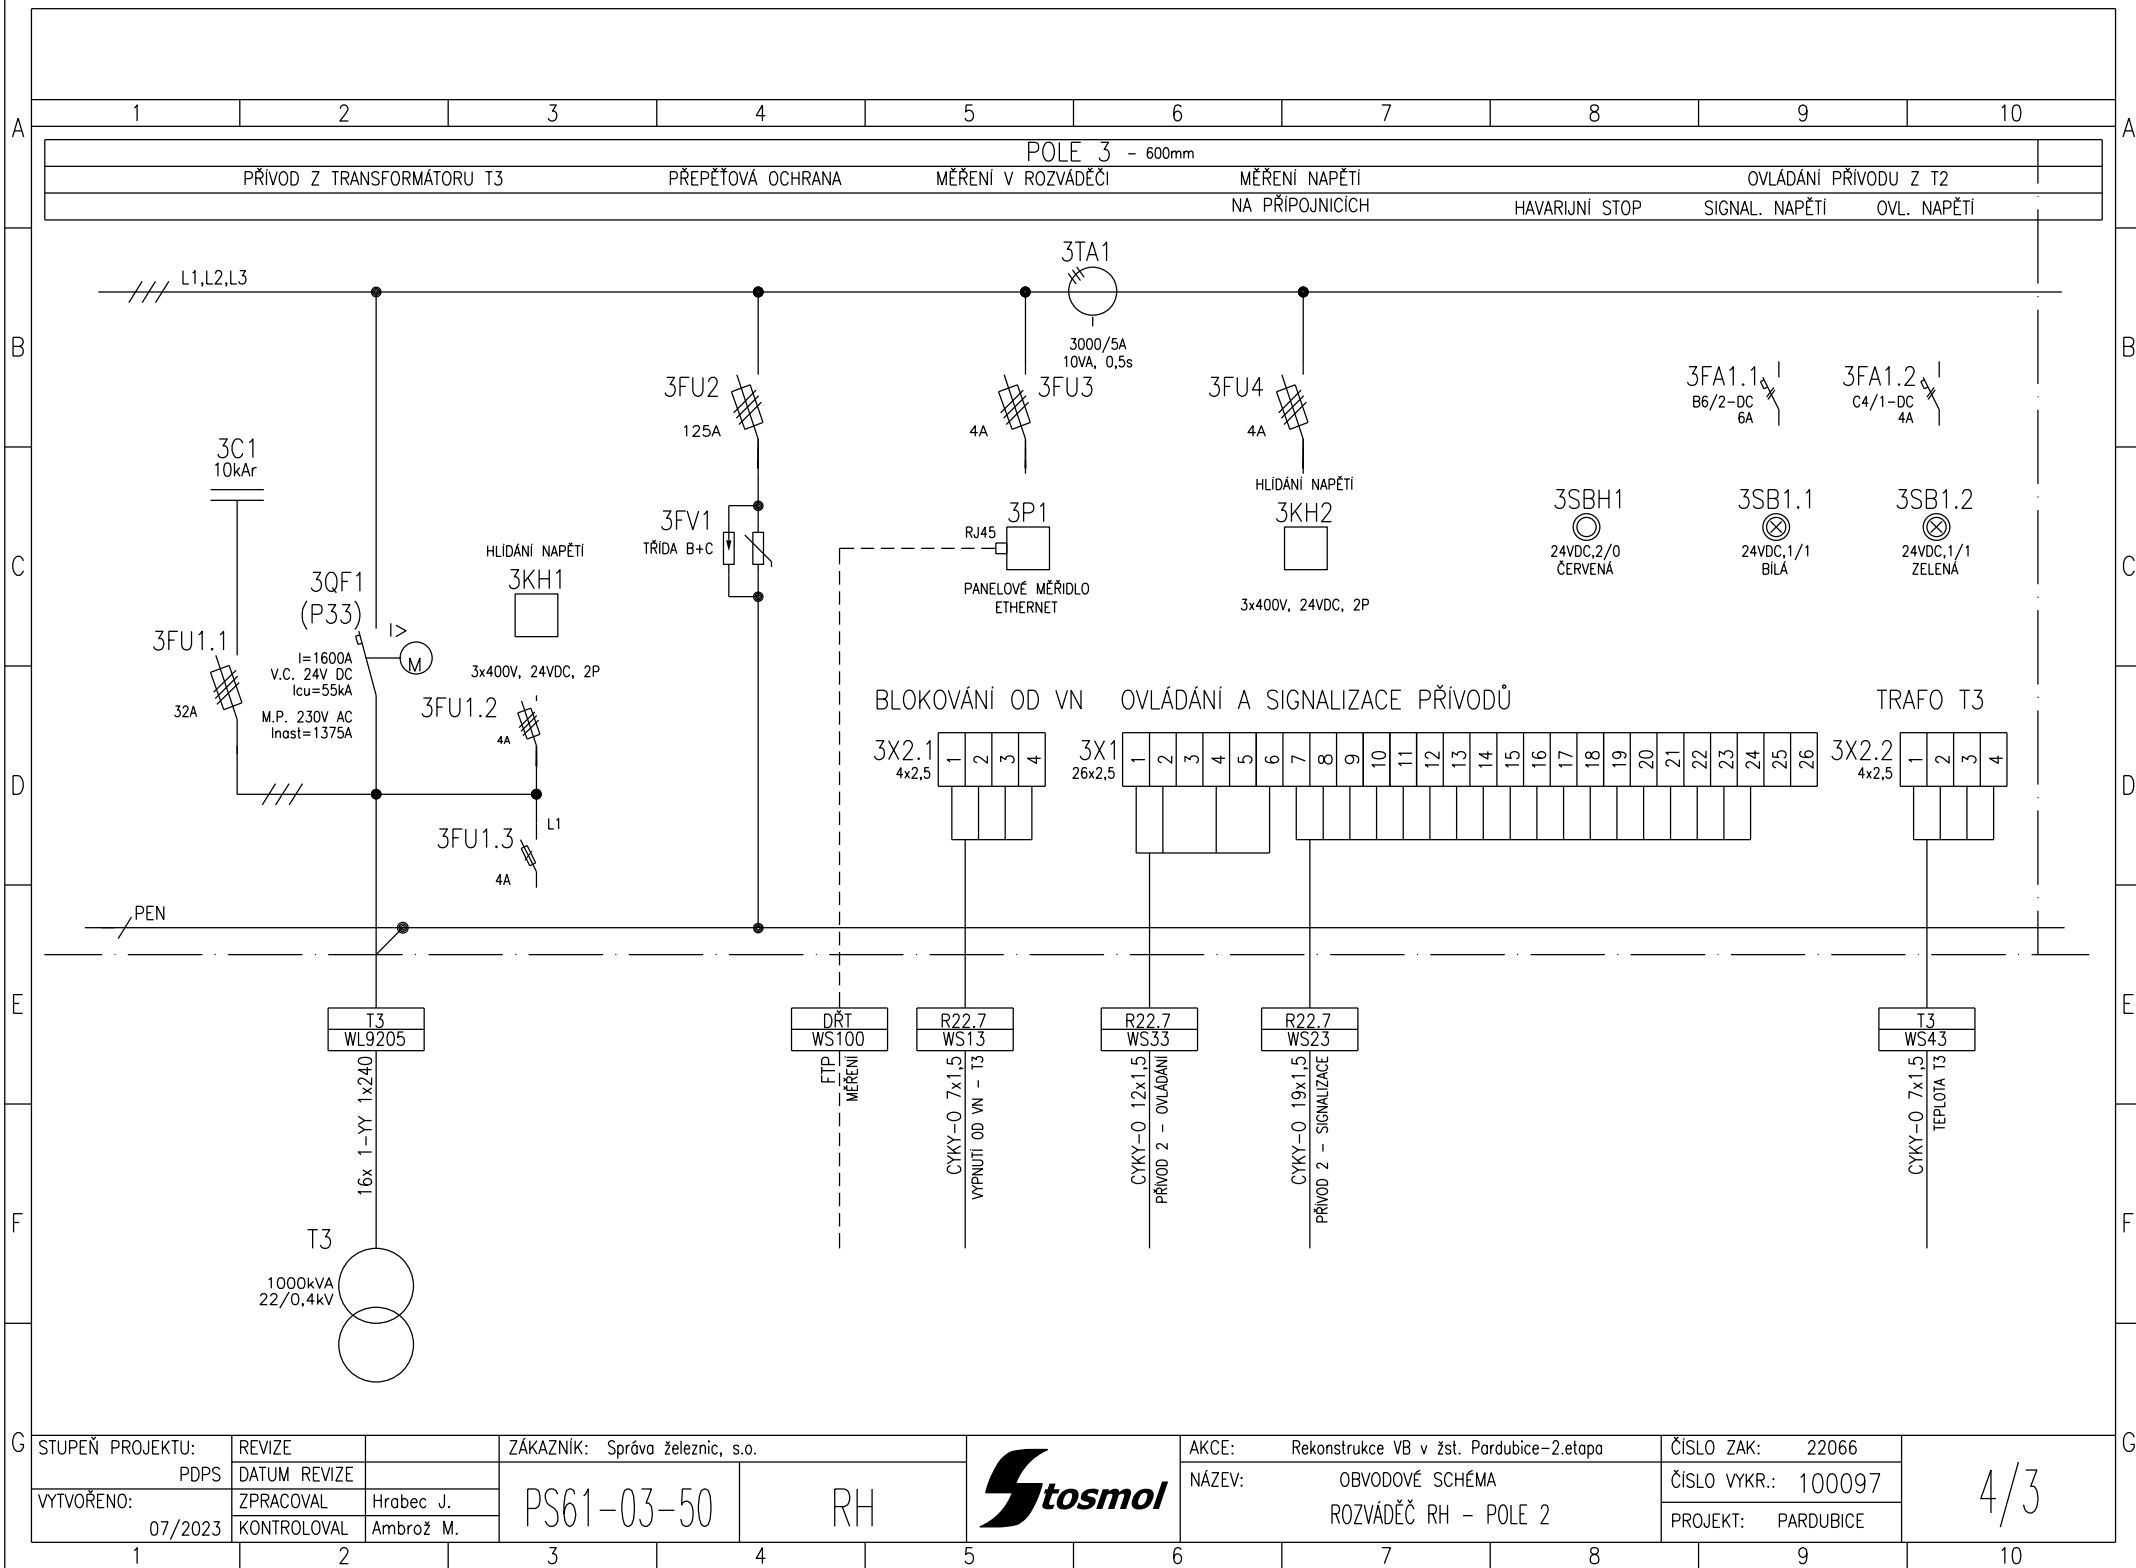

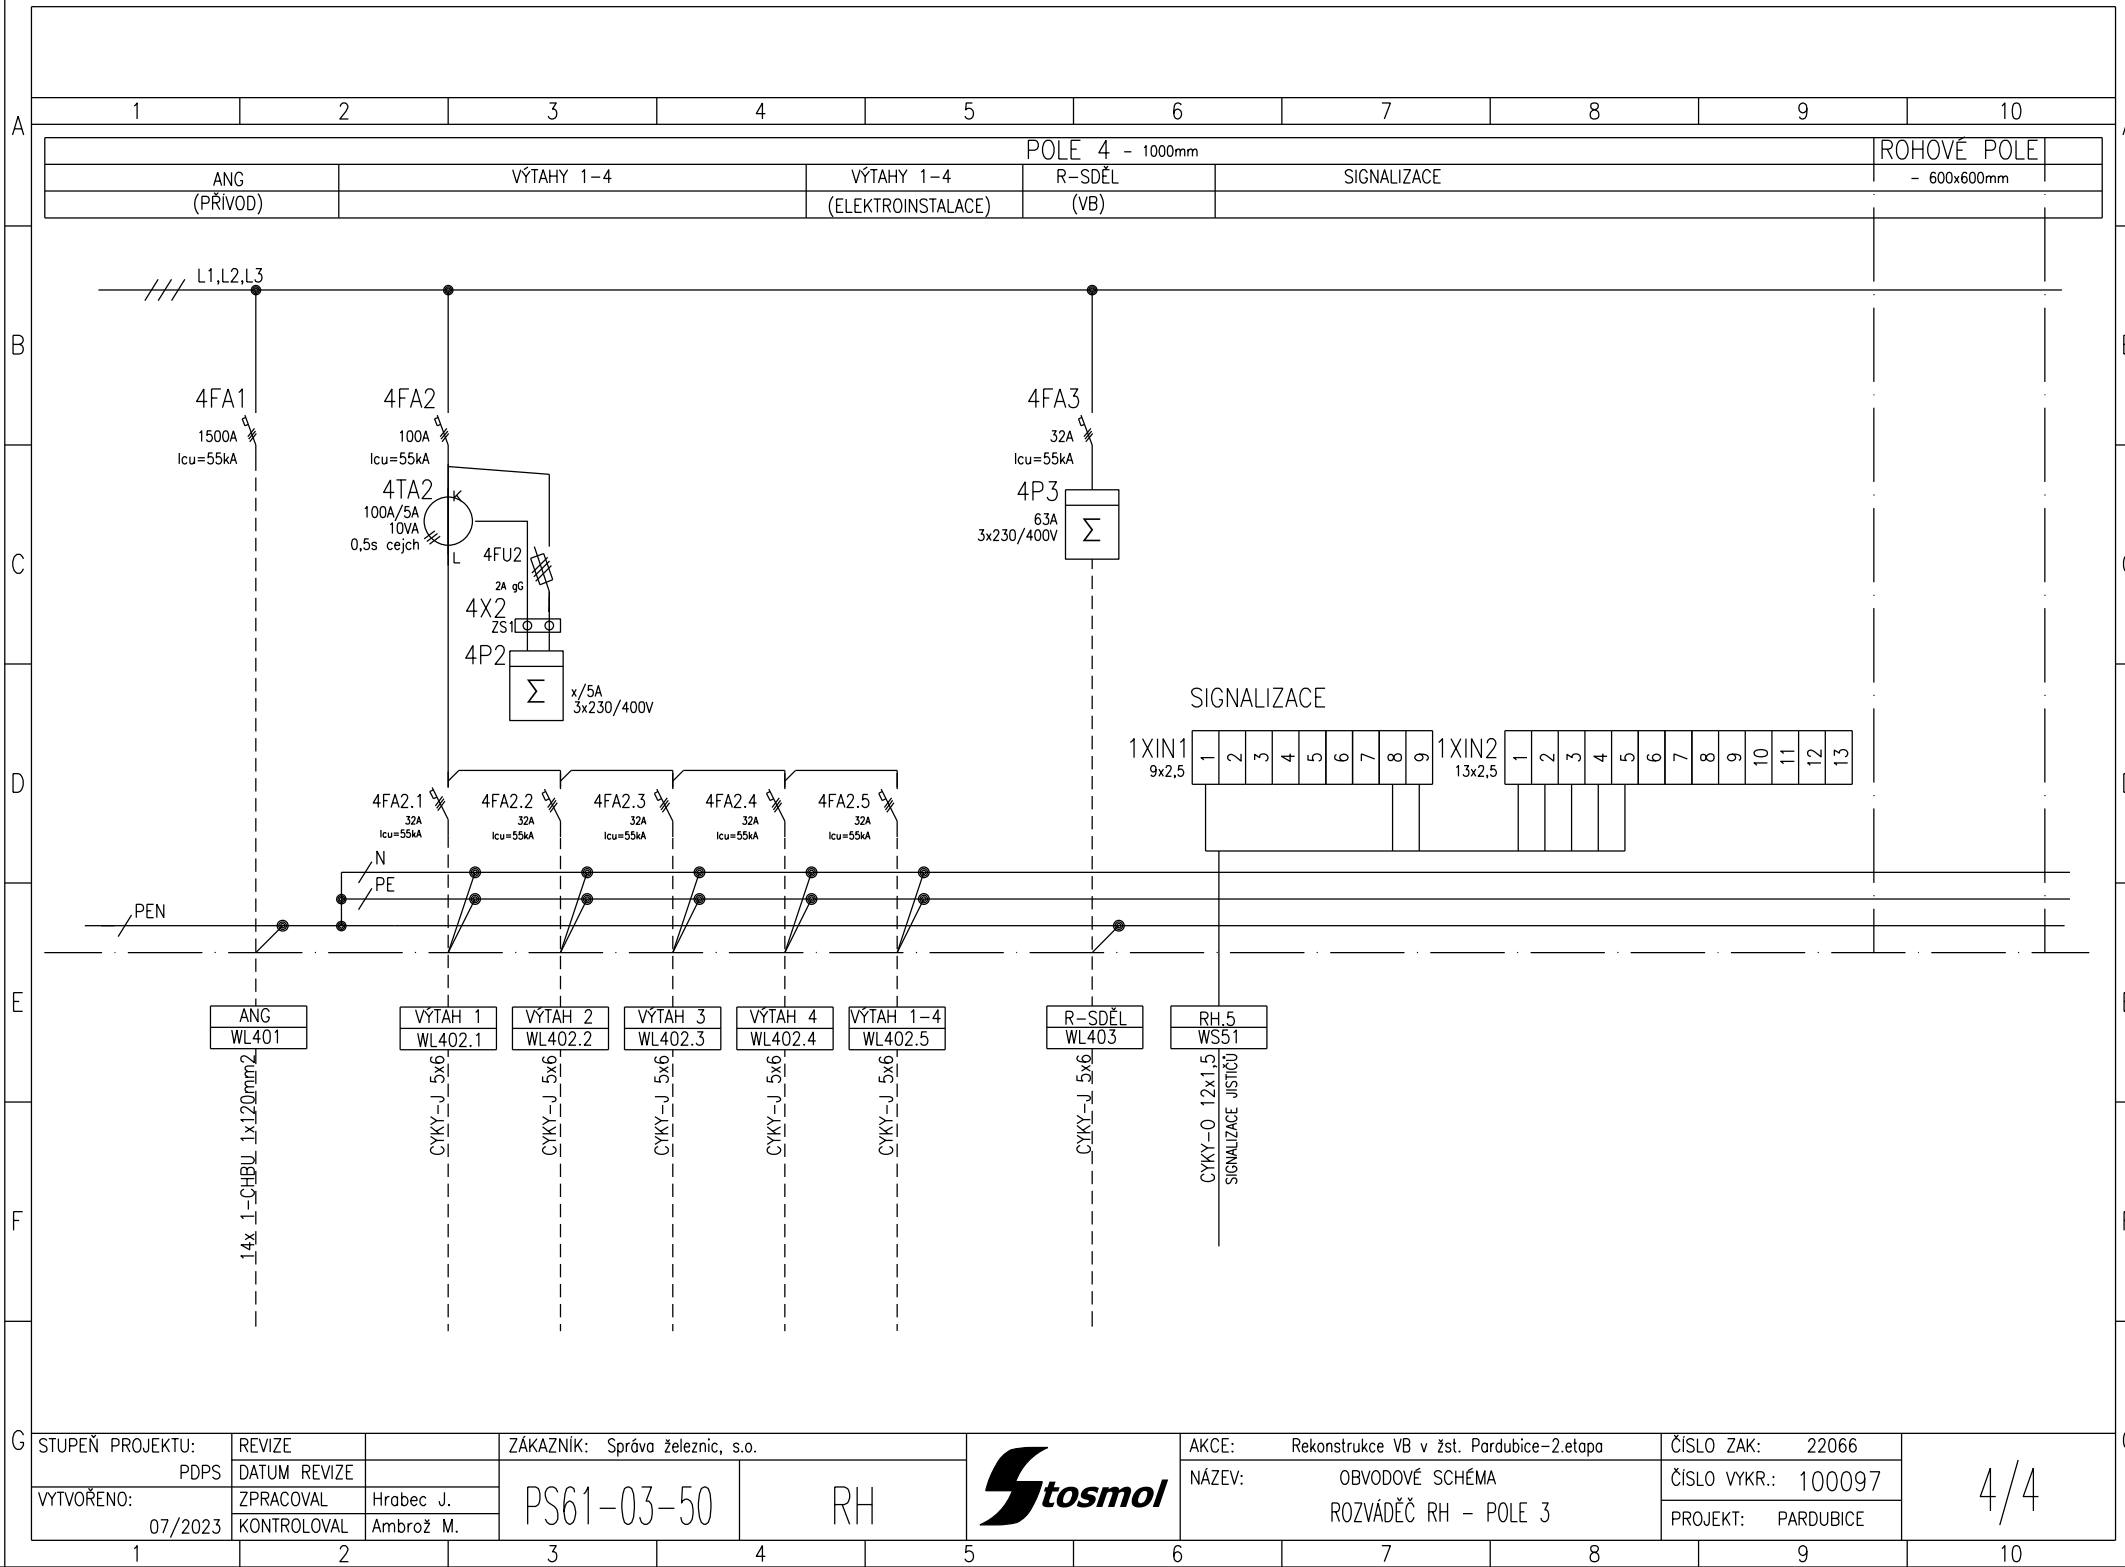


 
G	STUPEŇ PROJEKTU:		REVIZE		ZÁKAZNÍK: Správa železnic, s.o.				AKCE: Rekonstrukce VB v žst. Pardubice–2.etapa		ČÍSLO ZAK: 22066		4/4						
	PDPS		DATUM REVIZE						NAZEV: OBVODOVÉ SCHÉMA		ČÍSLO VYKR.: 100097								
	VYTVOŘENO: 07/2023		ZPRACOVAL		Hrabec J.		ROZVÁDĚČ RH – POLE 3		PROJEKT: PARDUBICE										
			KONTROLOVAL		Ambrož M.														
1		2		3		4		5		6		7		8		9		10	

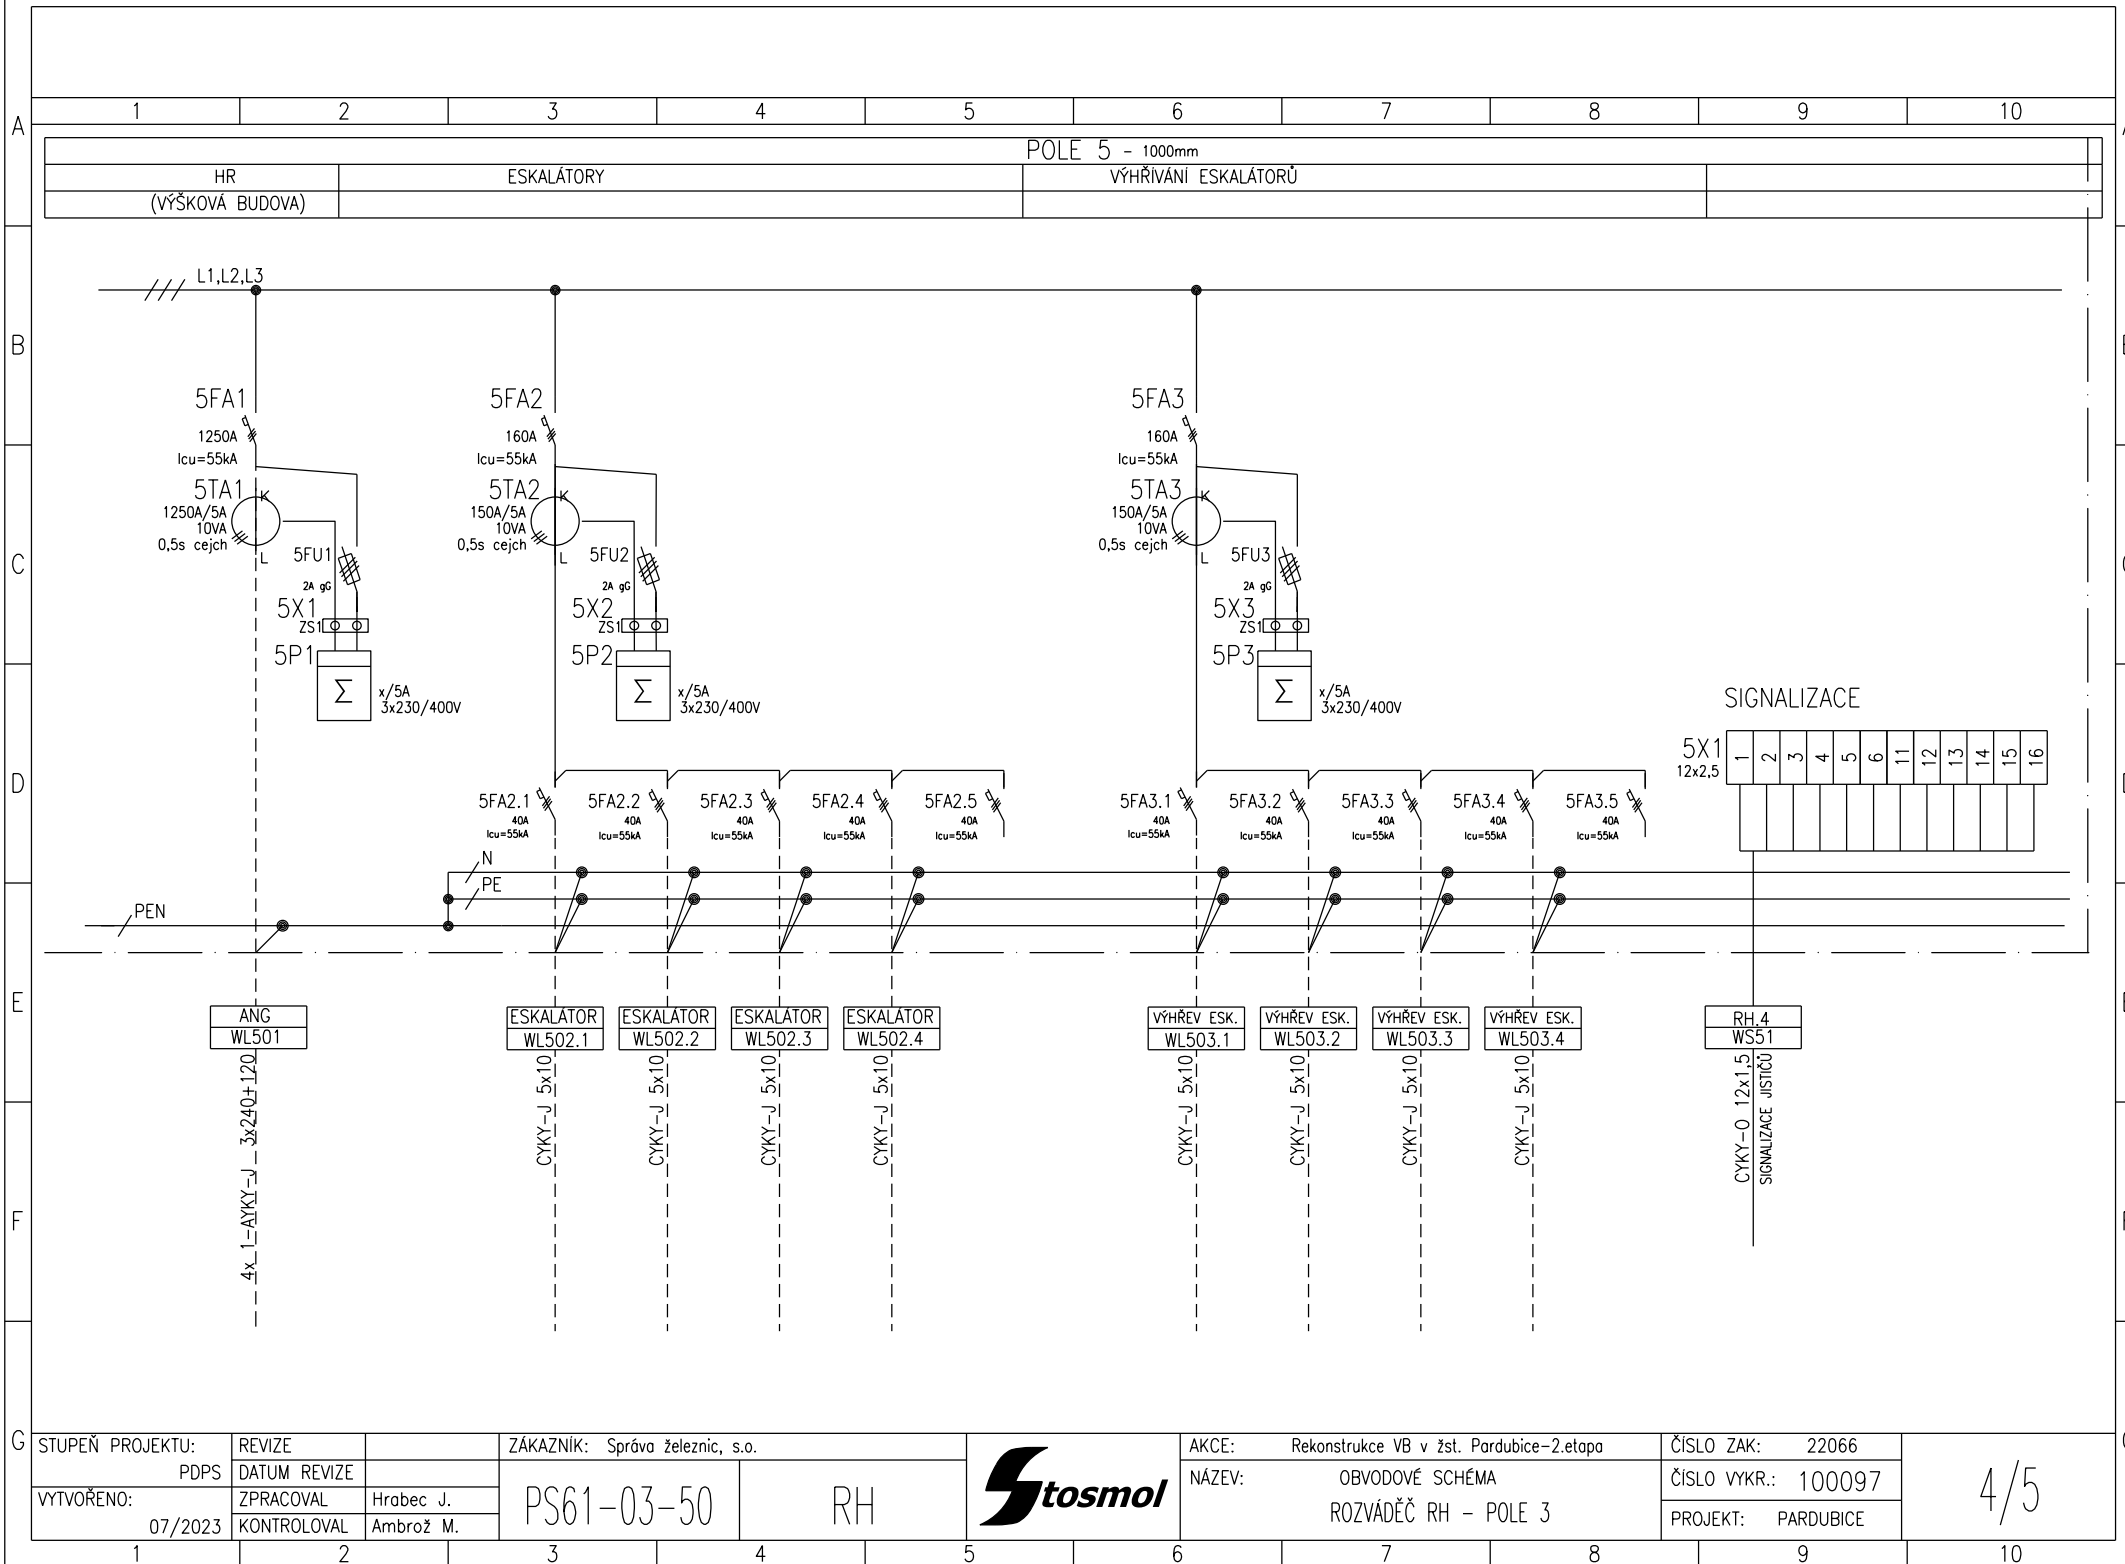


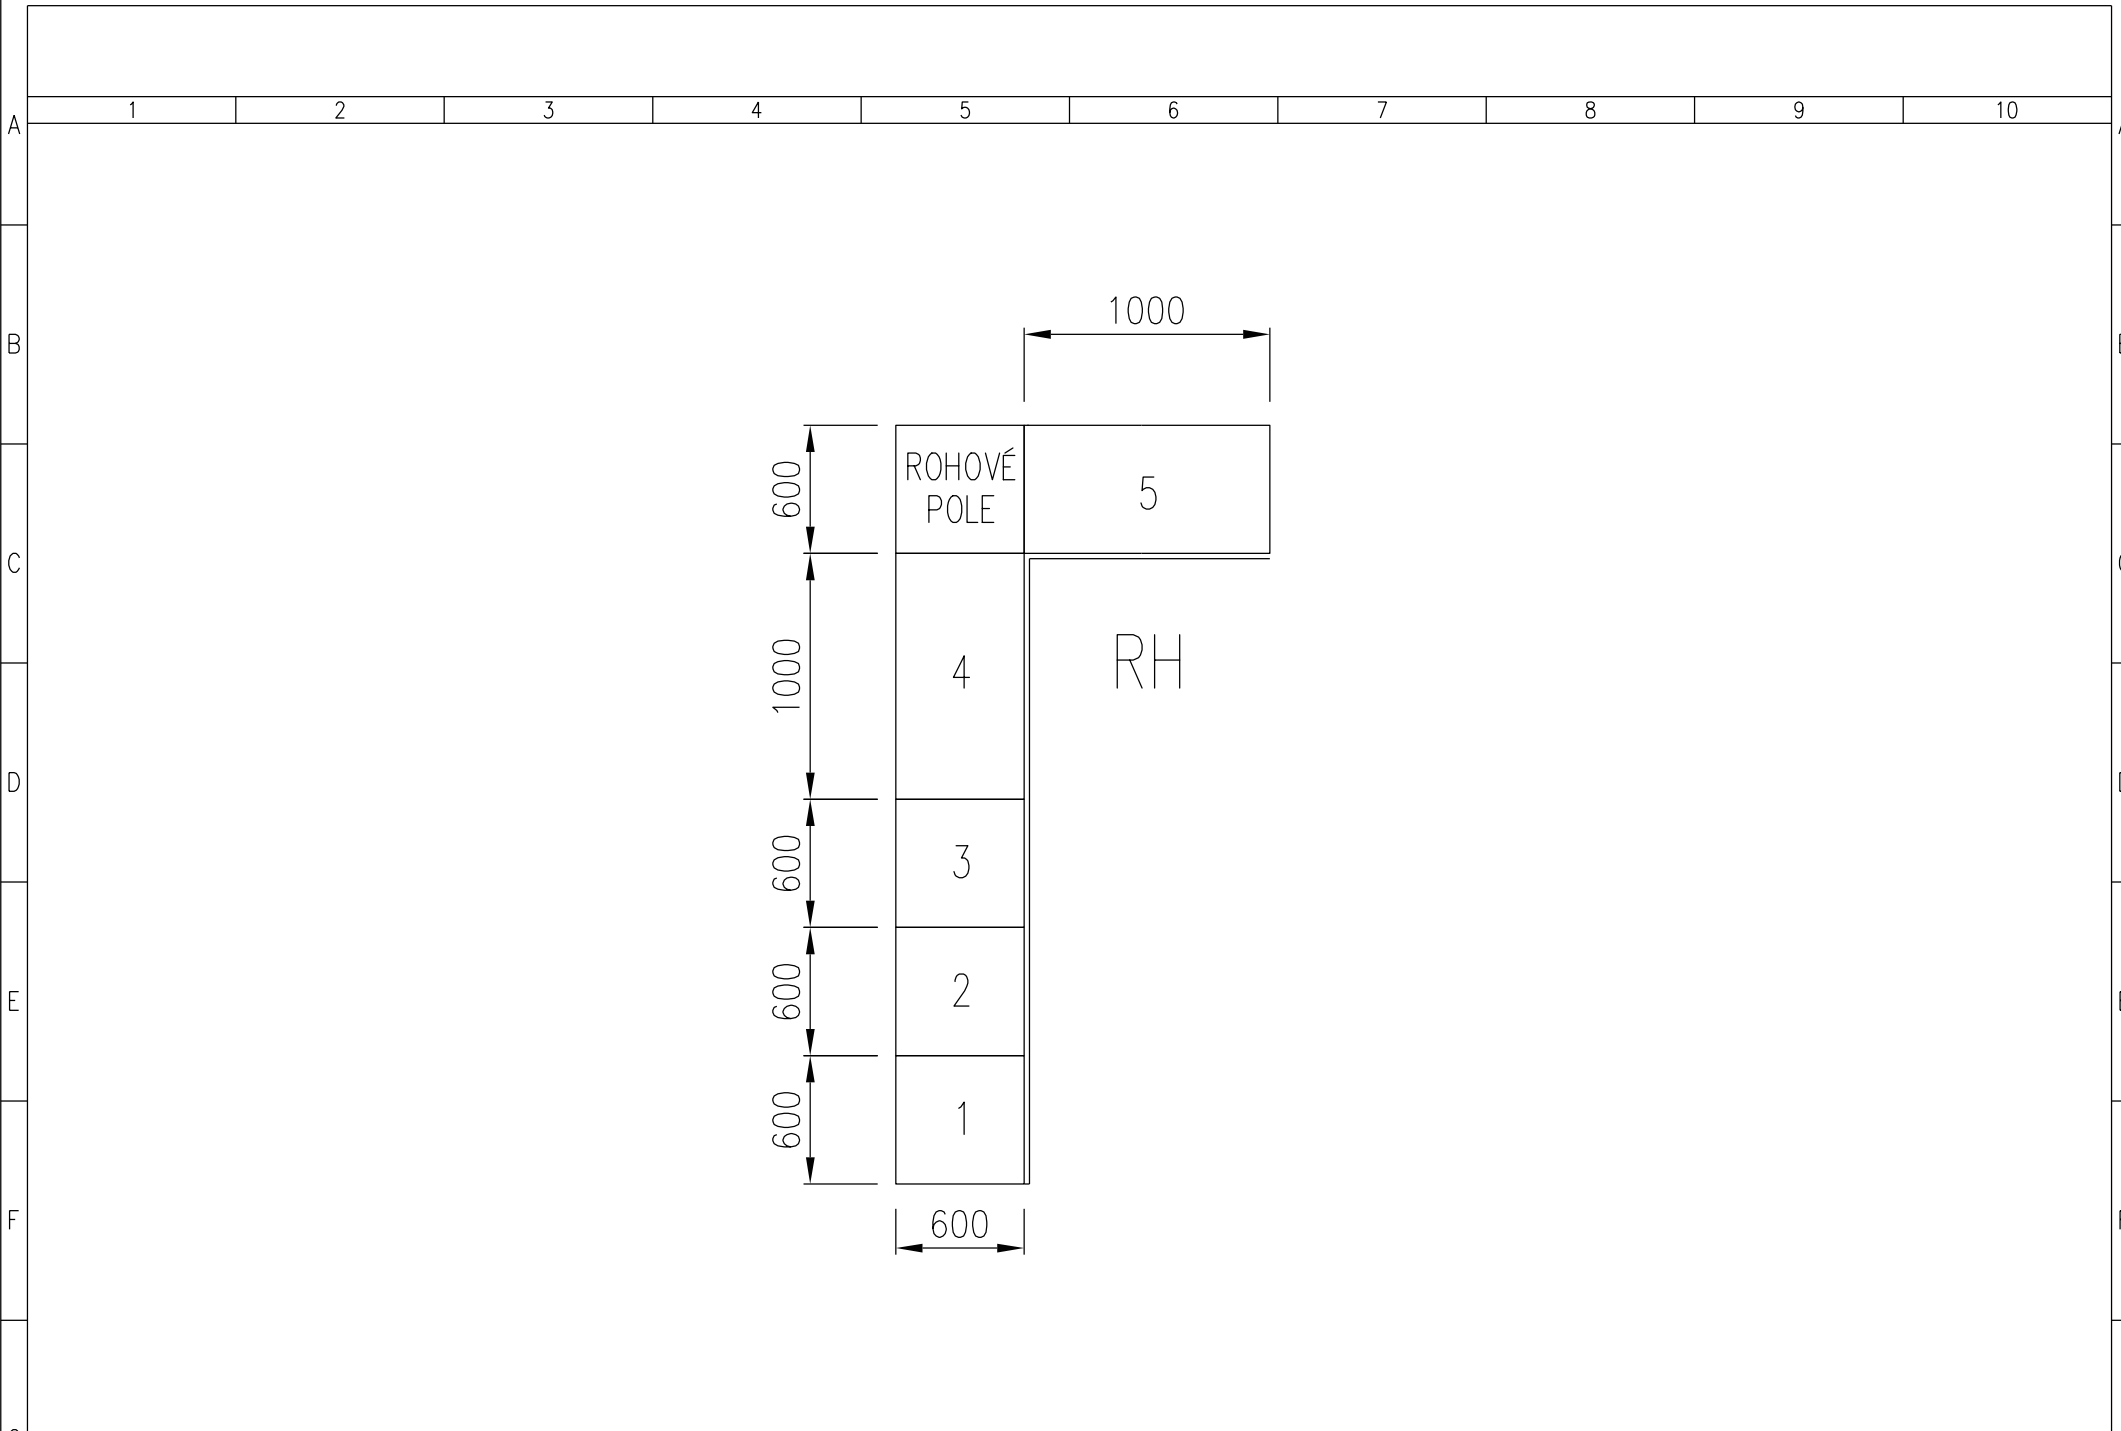


G	STUPEŇ PROJEKTU:		REVIZE	ZÁKAZNÍK: Správa železnic, s.o.			AKCE: Rekonstrukce VB v žst. Pardubice-2.etapa		ČÍSLO ZAK: 22066		4/6	
	PDPS		DATUM REVIZE									
	VYTVOŘENO:		ZPRACOVAL	Hrabec J.	PS61-03-50		PŮDORYS ROZVÁDĚČ RH		ČÍSLO VYKR.: 100097			
	07/2023		KONTROLOVAL	Ambrož M.					PROJEKT: PARDUBICE			

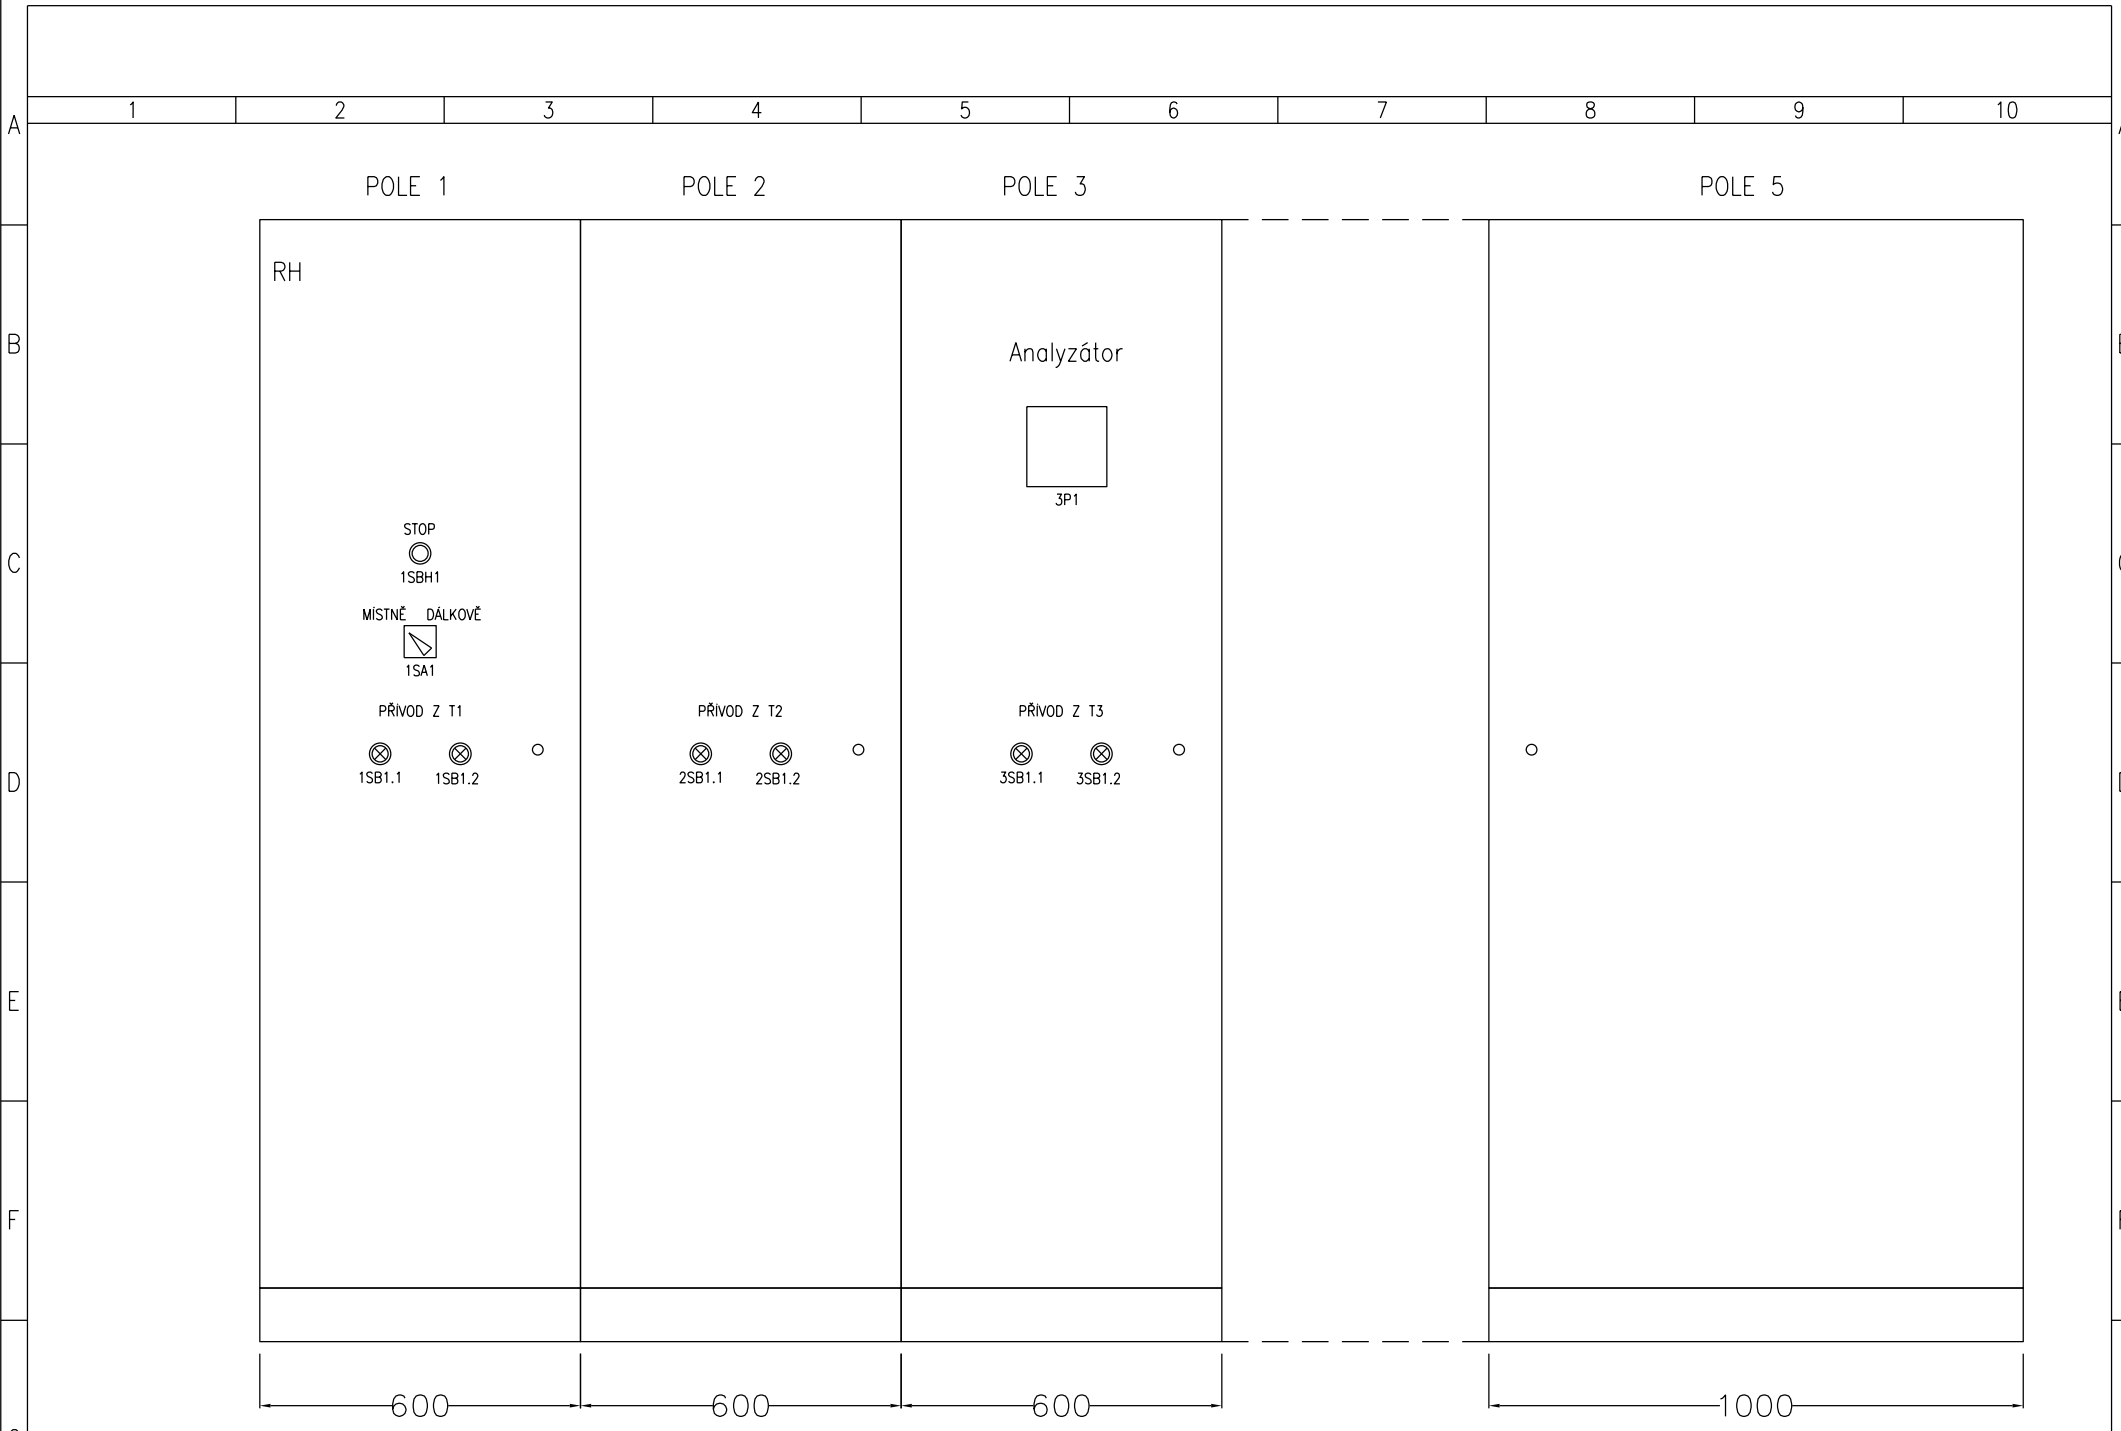

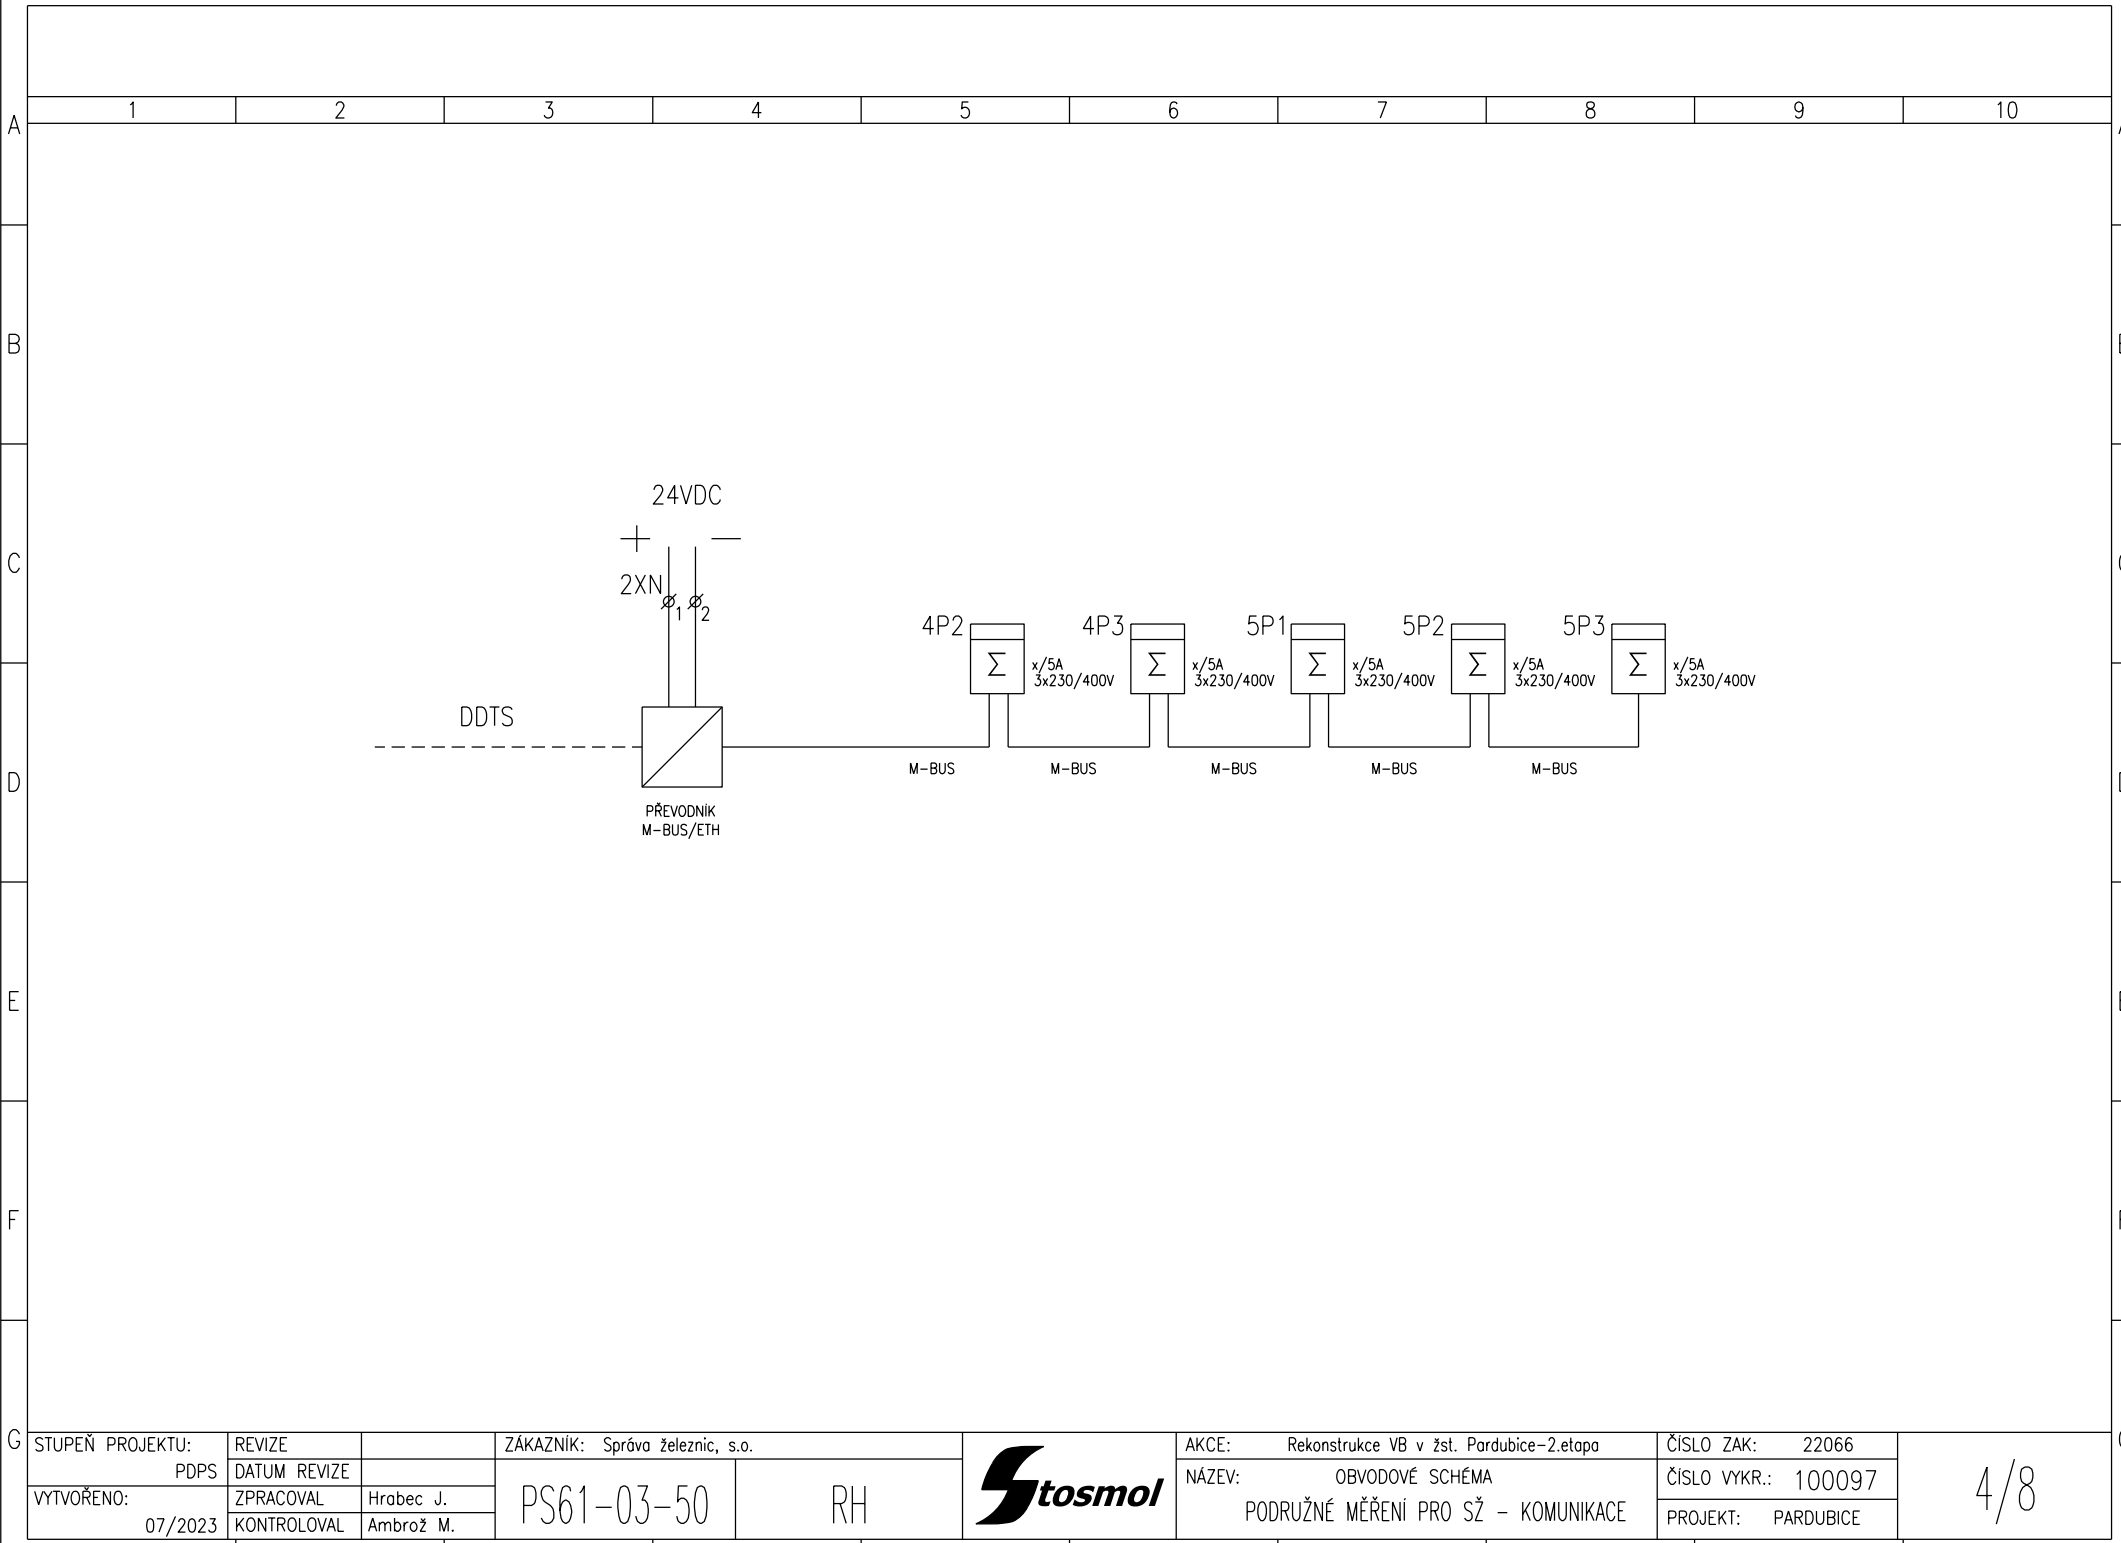

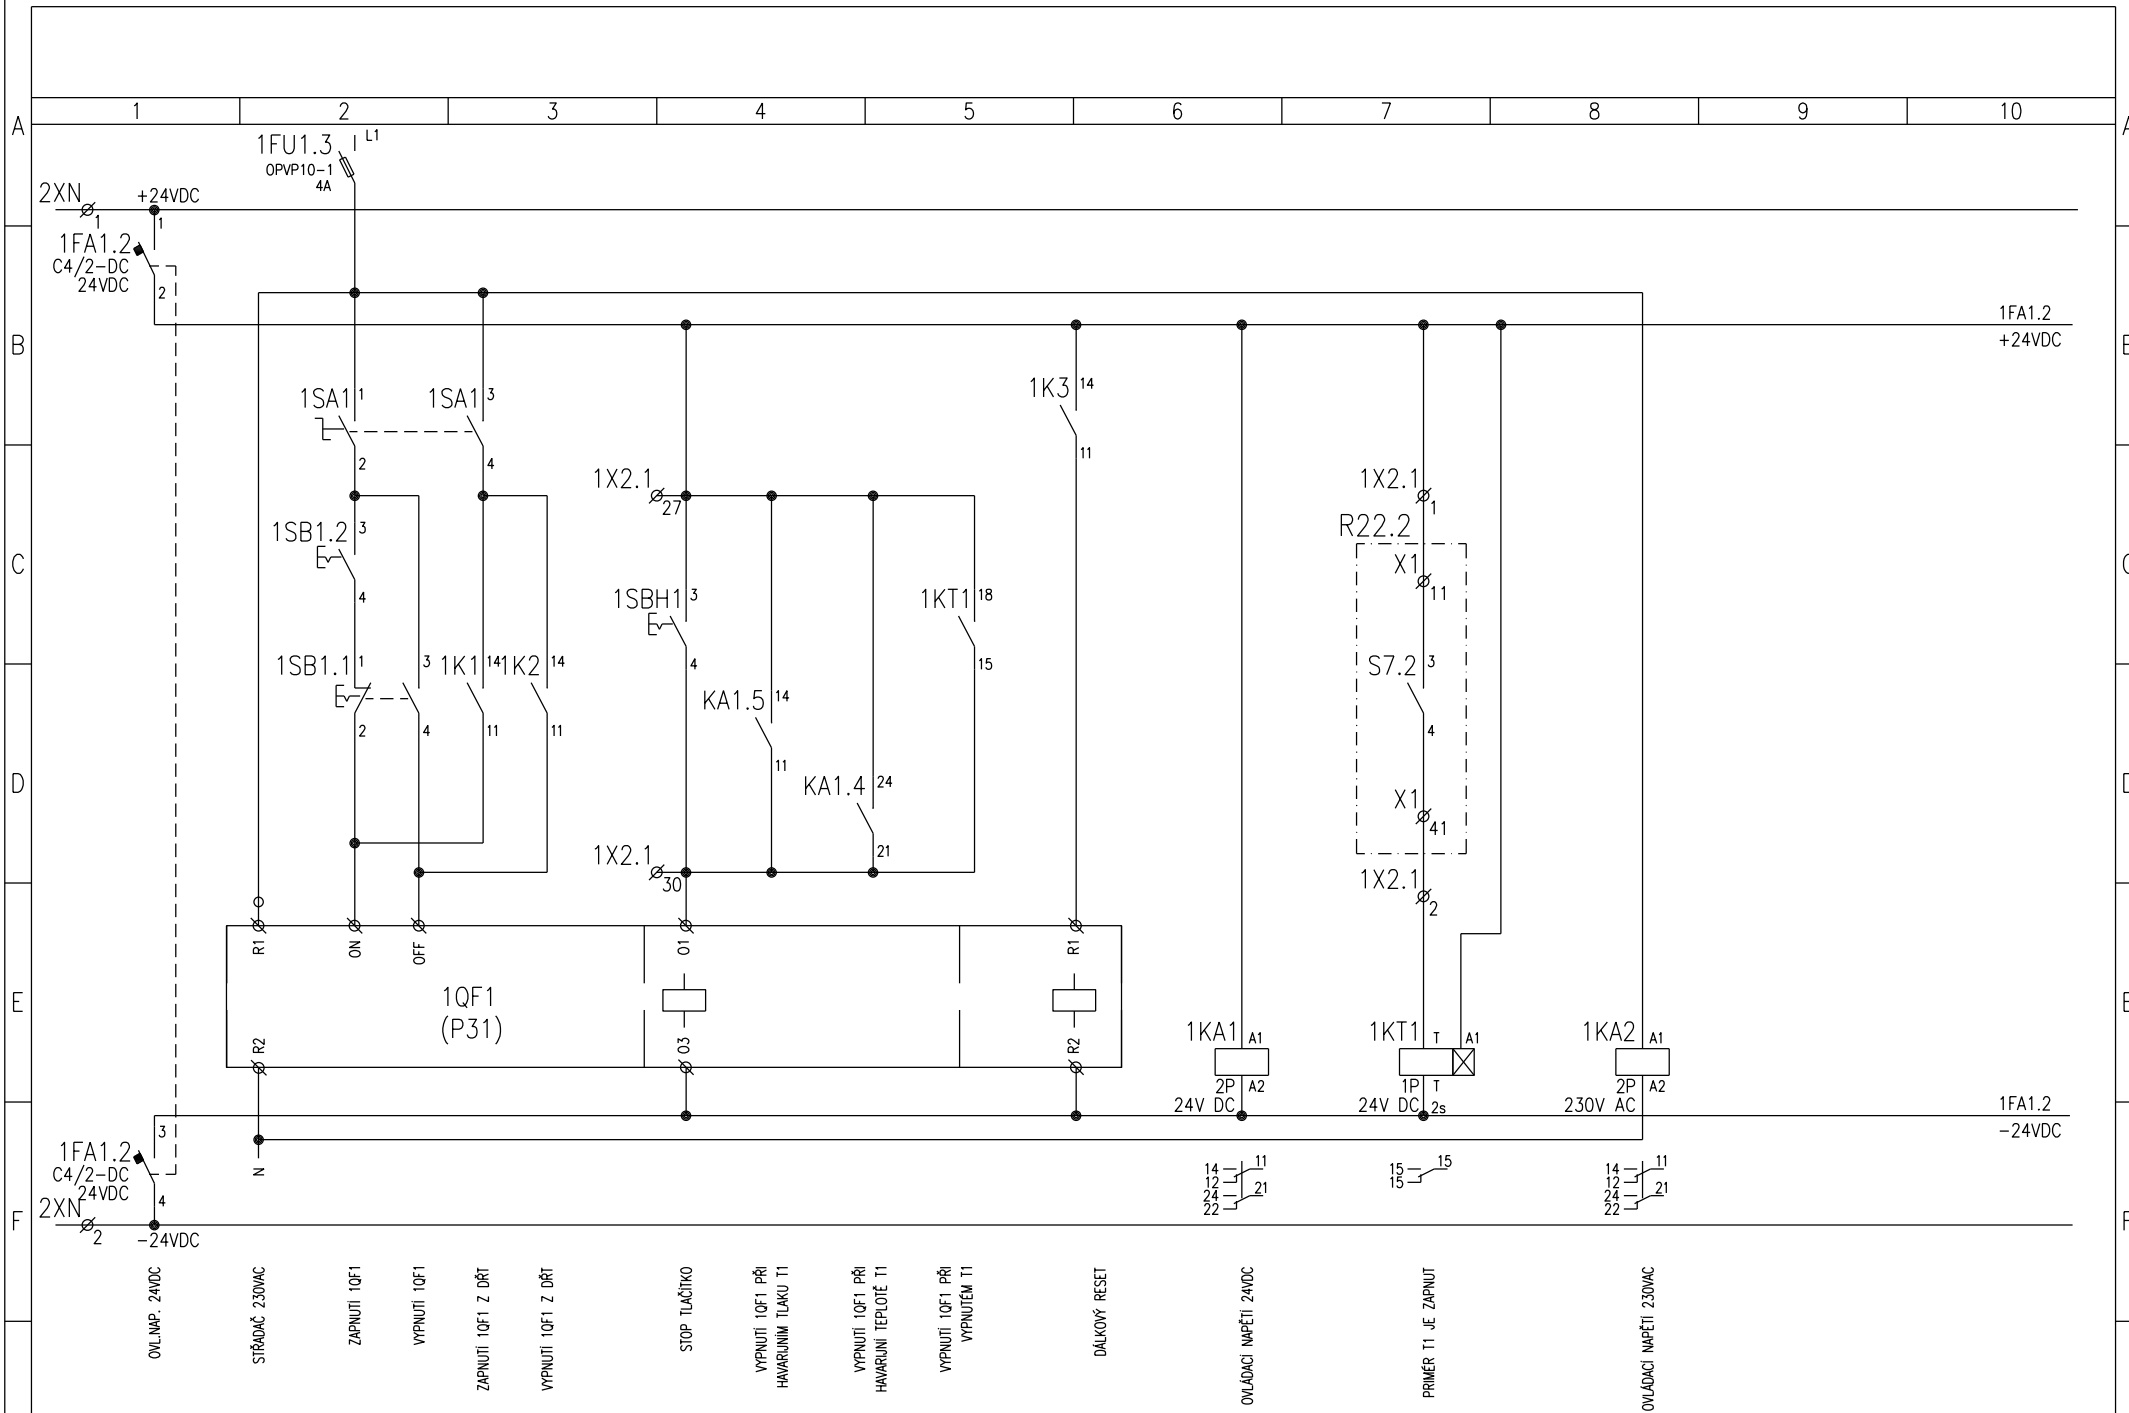

G	STUPEŇ PROJEKTU:		REVIZE		ZÁKAZNÍK: Správa železnic, s.o.			AKCE: Rekonstrukce VB v žst. Pardubice-2.etapa		ČÍSLO ZAK: 22066		4/9
	PDPs		DATUM REVIZE					NÁZEV: OBVODOVÉ SCHÉMA		ČÍSLO VYKR.: 100097		
	VYTVOŘENO:		ZPRACOVAL	Hrabec J.	PS61-03-50	RH		POLE 1 – OVLÁDACÍ OBVODY 1QF1 (P31)		PROJEKT: PARDUBICE		
	07/2023		KONTROLOVAL	Ambrož M.								


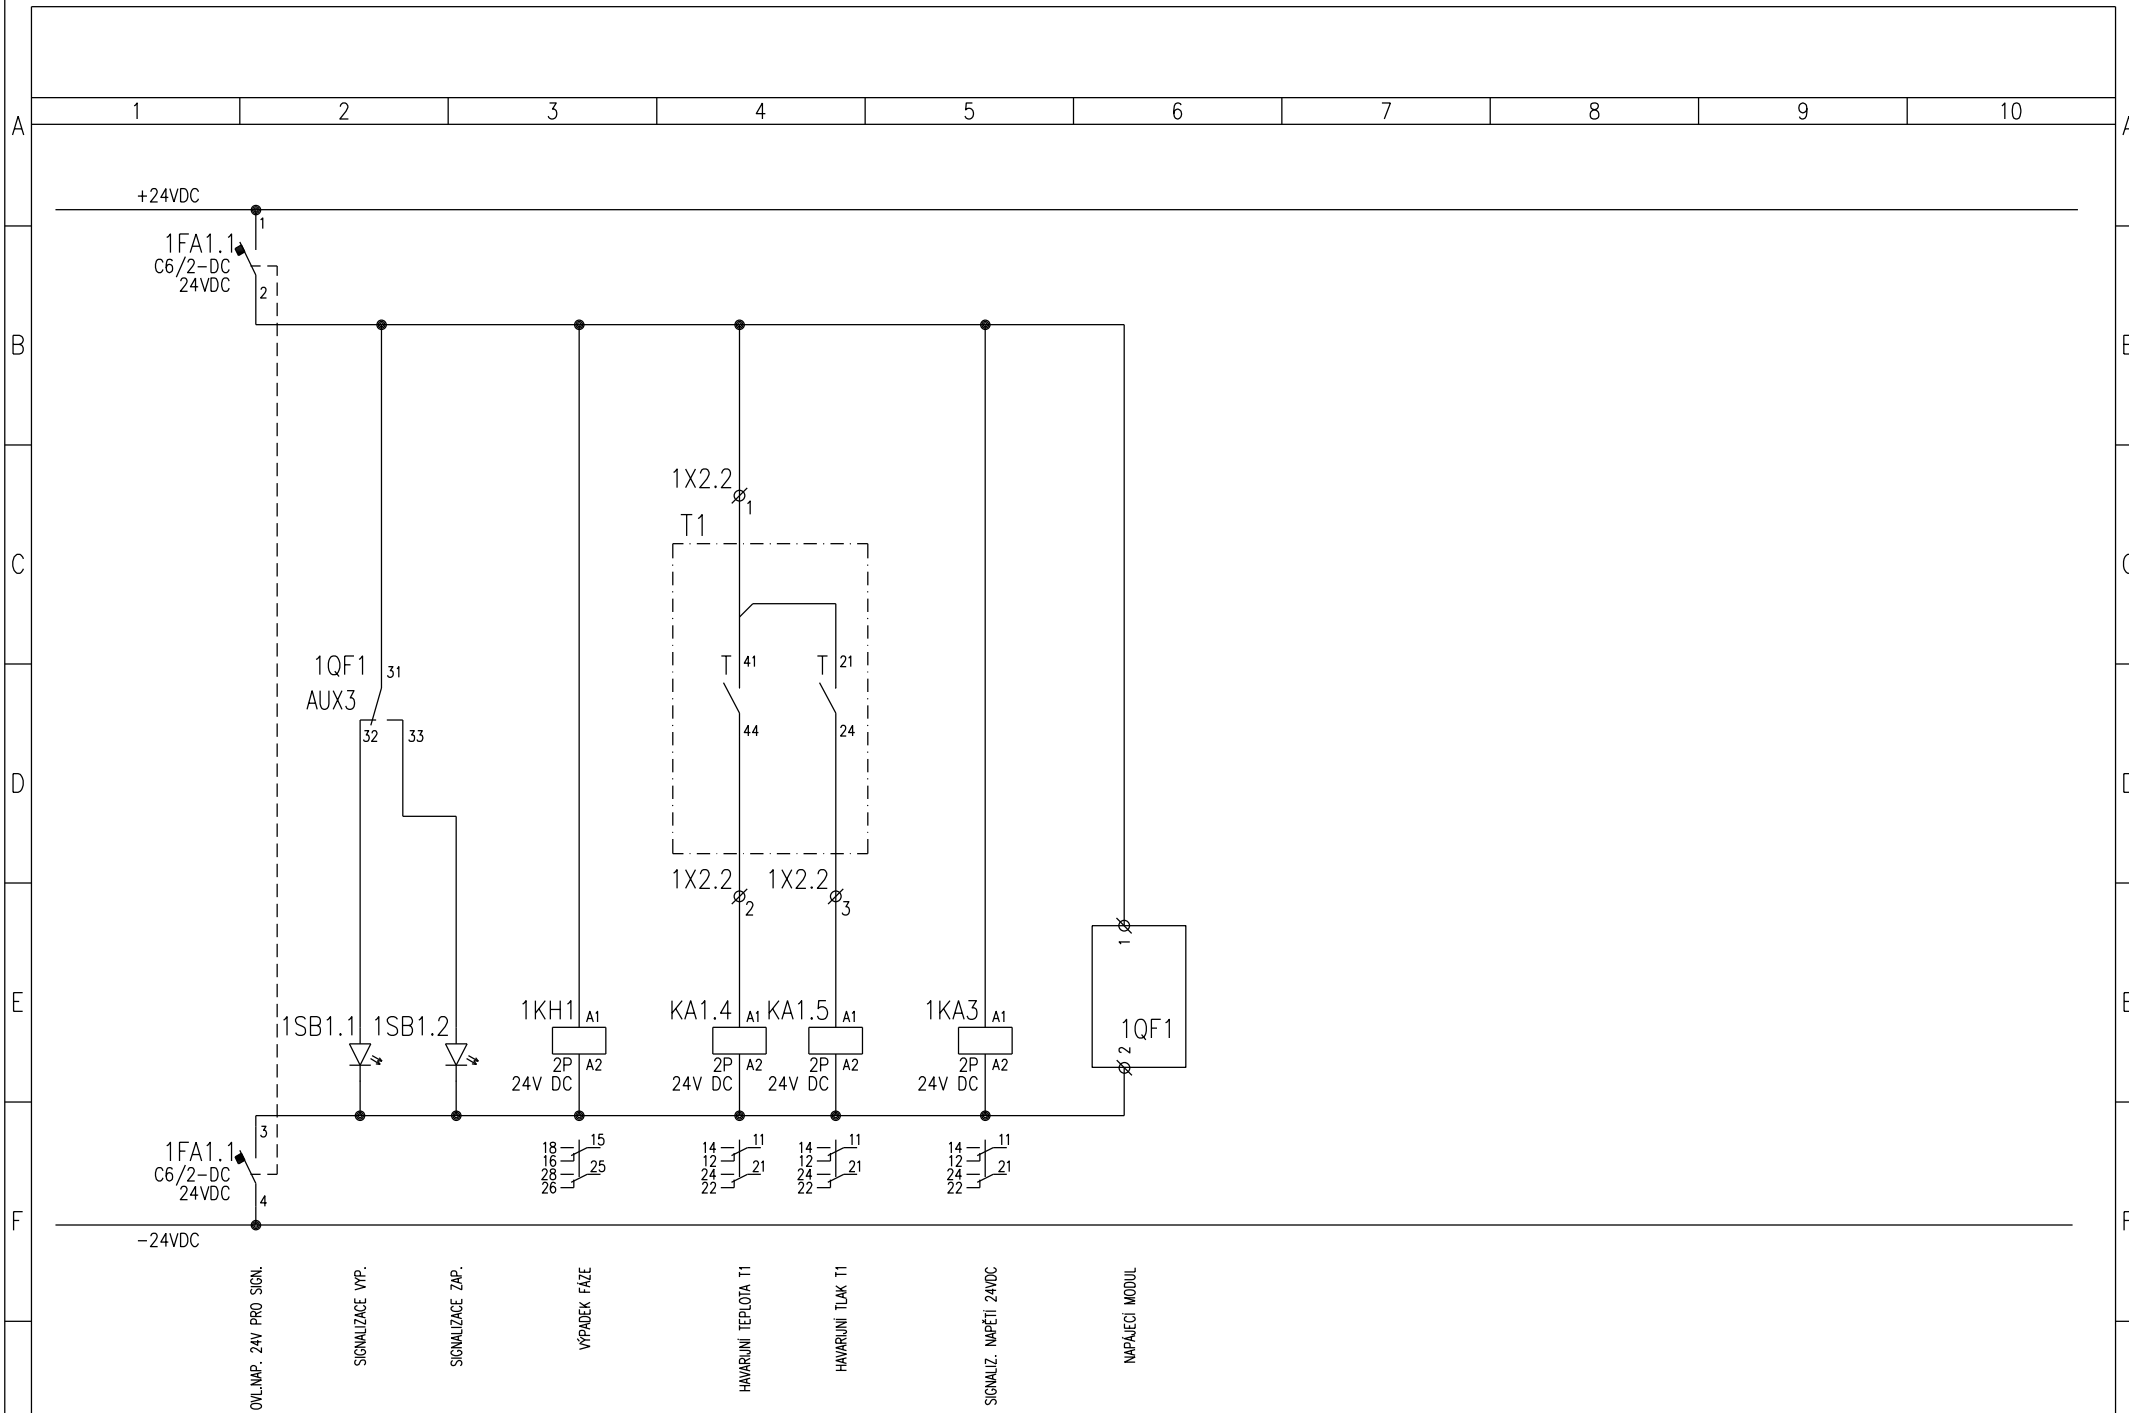


G	STUPEŇ PROJEKTU:		REVIZE		ZÁKAZNÍK: Správa železnic, s.o.		AKCE: Rekonstrukce VB v žst. Pardubice-2.etapa		ČÍSLO ZAK: 22066	
	PDPS		DATUM REVIZE							
	VYTVOŘENO:		ZPRACOVAL		PS61-03-50		NÁZEV: OBVODOVÉ SCHÉMA		ČÍSLO VYKR.: 100097	
	07/2023		KONTROLOVAL		RH		POLE 1 - OVLÁDACÍ OBVODY 1QF1 (P31)		PROJEKT: PARDUBICE	
	1	2	3	4	5	6	7	8	9	10



SIGNALIZACE DO DŘT

OVLÁDÁNÍ Z DŘT

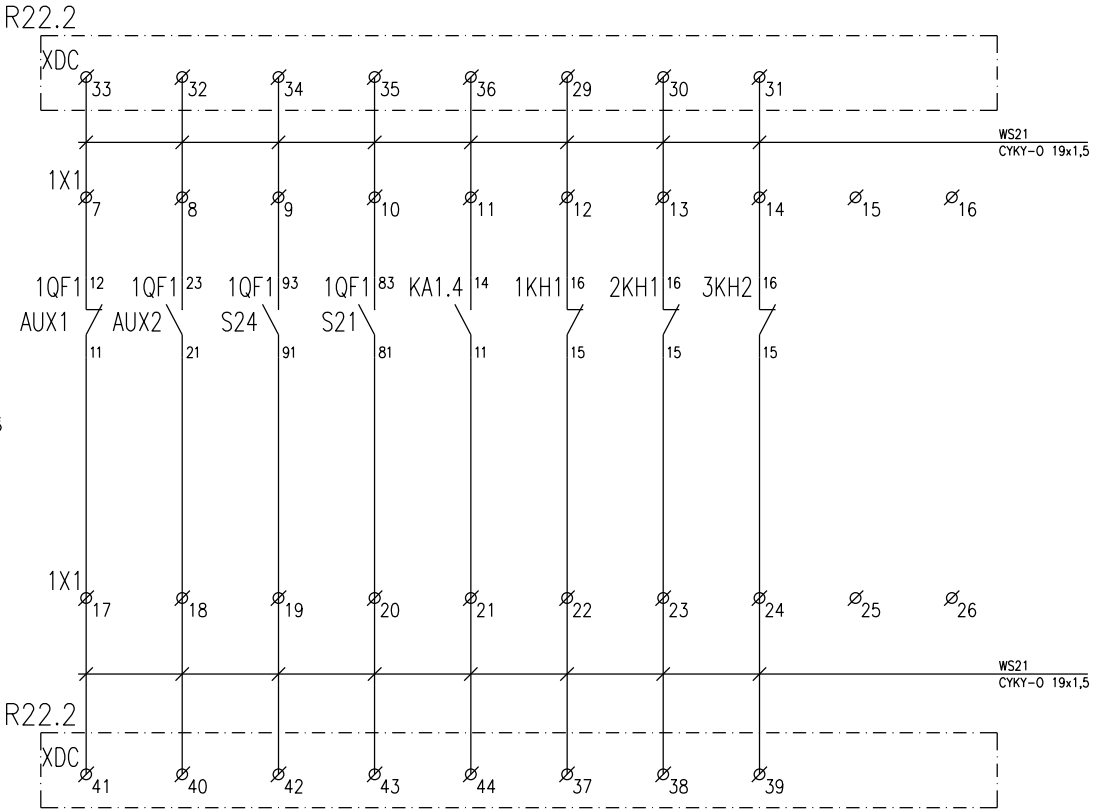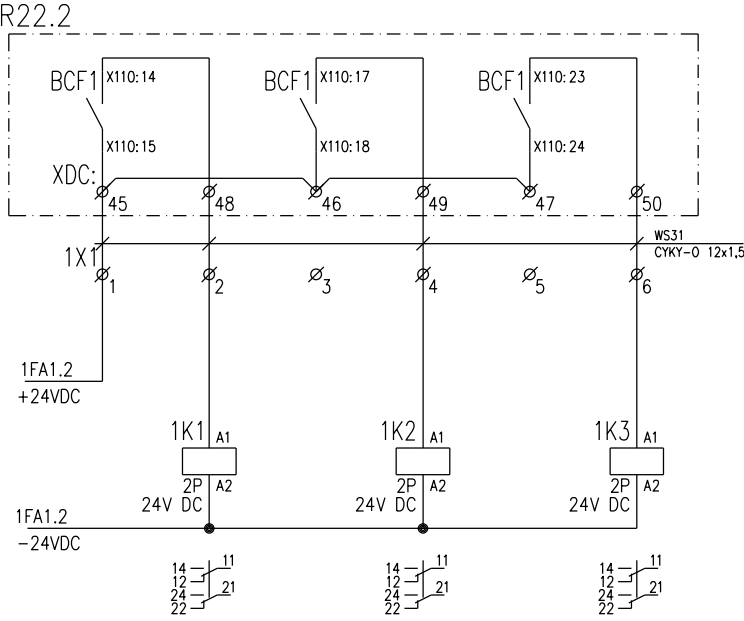

ZAPNUTÍ JISTIČE

VYPNUTÍ JISTIČE

DÁLKOVÝ RESET

VYPNUTÍ

ZAPNUTÍ

VYPNUTÍ SPOUŠTĚ

NASTŘÁDÁNÍ


HAVARJNÍM TEPLOTA T1

NAPĚTÍ NA PŘÍVODU Z T1 - OK

NAPĚTÍ NA PŘÍVODU Z T2 - OK


NAPĚTÍ NA PŘÍPOMOCNÍCH - OK

5	STUPEŇ PROJEKTU:	REVIZE		ZÁKAZNÍK: Správa železnic, s.o.			AKCE: Rekonstrukce VB v žst. Pardubice-2.etapa	ČÍSLO ZAK: 22066	4/11
	PDPS	DATUM REVIZE		PS61-03-50	RH		NÁZEV: OBVODOVÉ SCHÉMA POLE 1 - OVLÁDACÍ OBVODY 1QF1 (P31)	ČÍSLO VYKR.: 100097	
	VYTVORENO:	ZPRACOVAL	Hrabec J.					PROJEKT: PARDUBICE	
		07/2023	KONTRÓLOVAL						

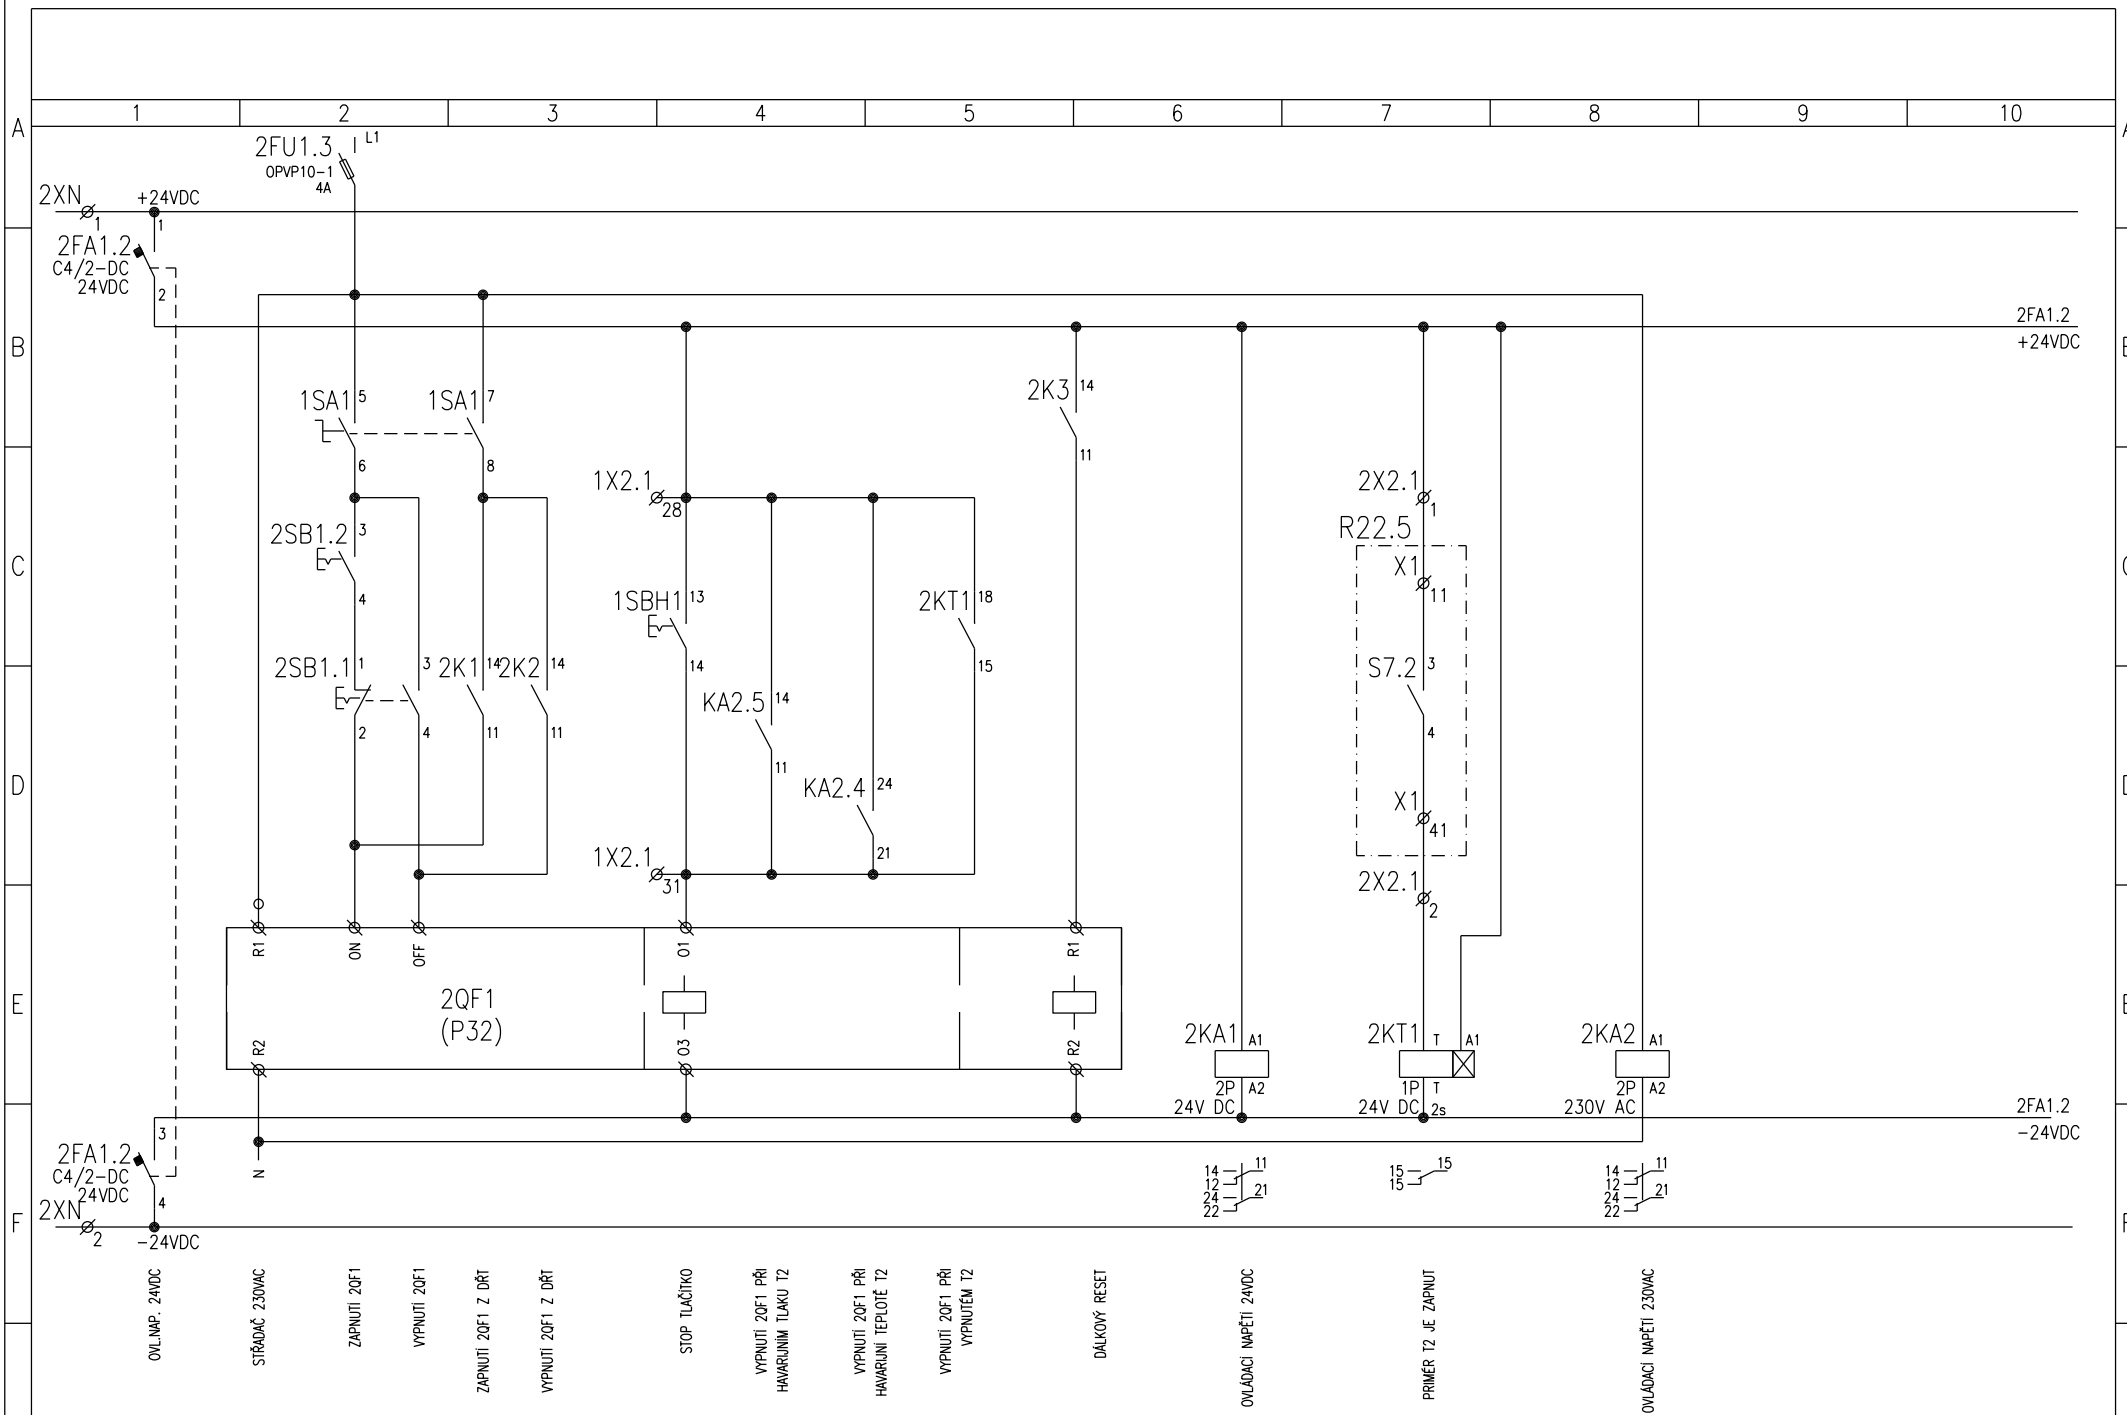



G	STUPEŇ PROJEKTU:		REVIZE	ZÁKAZNÍK: Správa železnic, s.o.			AKCE: Rekonstrukce VB v žst. Pardubice-2.etapa		ČÍSLO ZAK: 22066		4/12	
	PDPS		DATUM REVIZE									
	VYTVOŘENO:		ZPRACOVAL	Hrabec J.	PS61-03-50		RH	NÁZEV: OBVODOVÉ SCHÉMA		ČÍSLO VYKR.: 100097		
	07/2023		KONTRÓLOVAL	Ambrož M.				POLE 2 - OVLÁDACÍ OBVODY 2QF1 (P32)		PROJEKT: PARDUBICE		



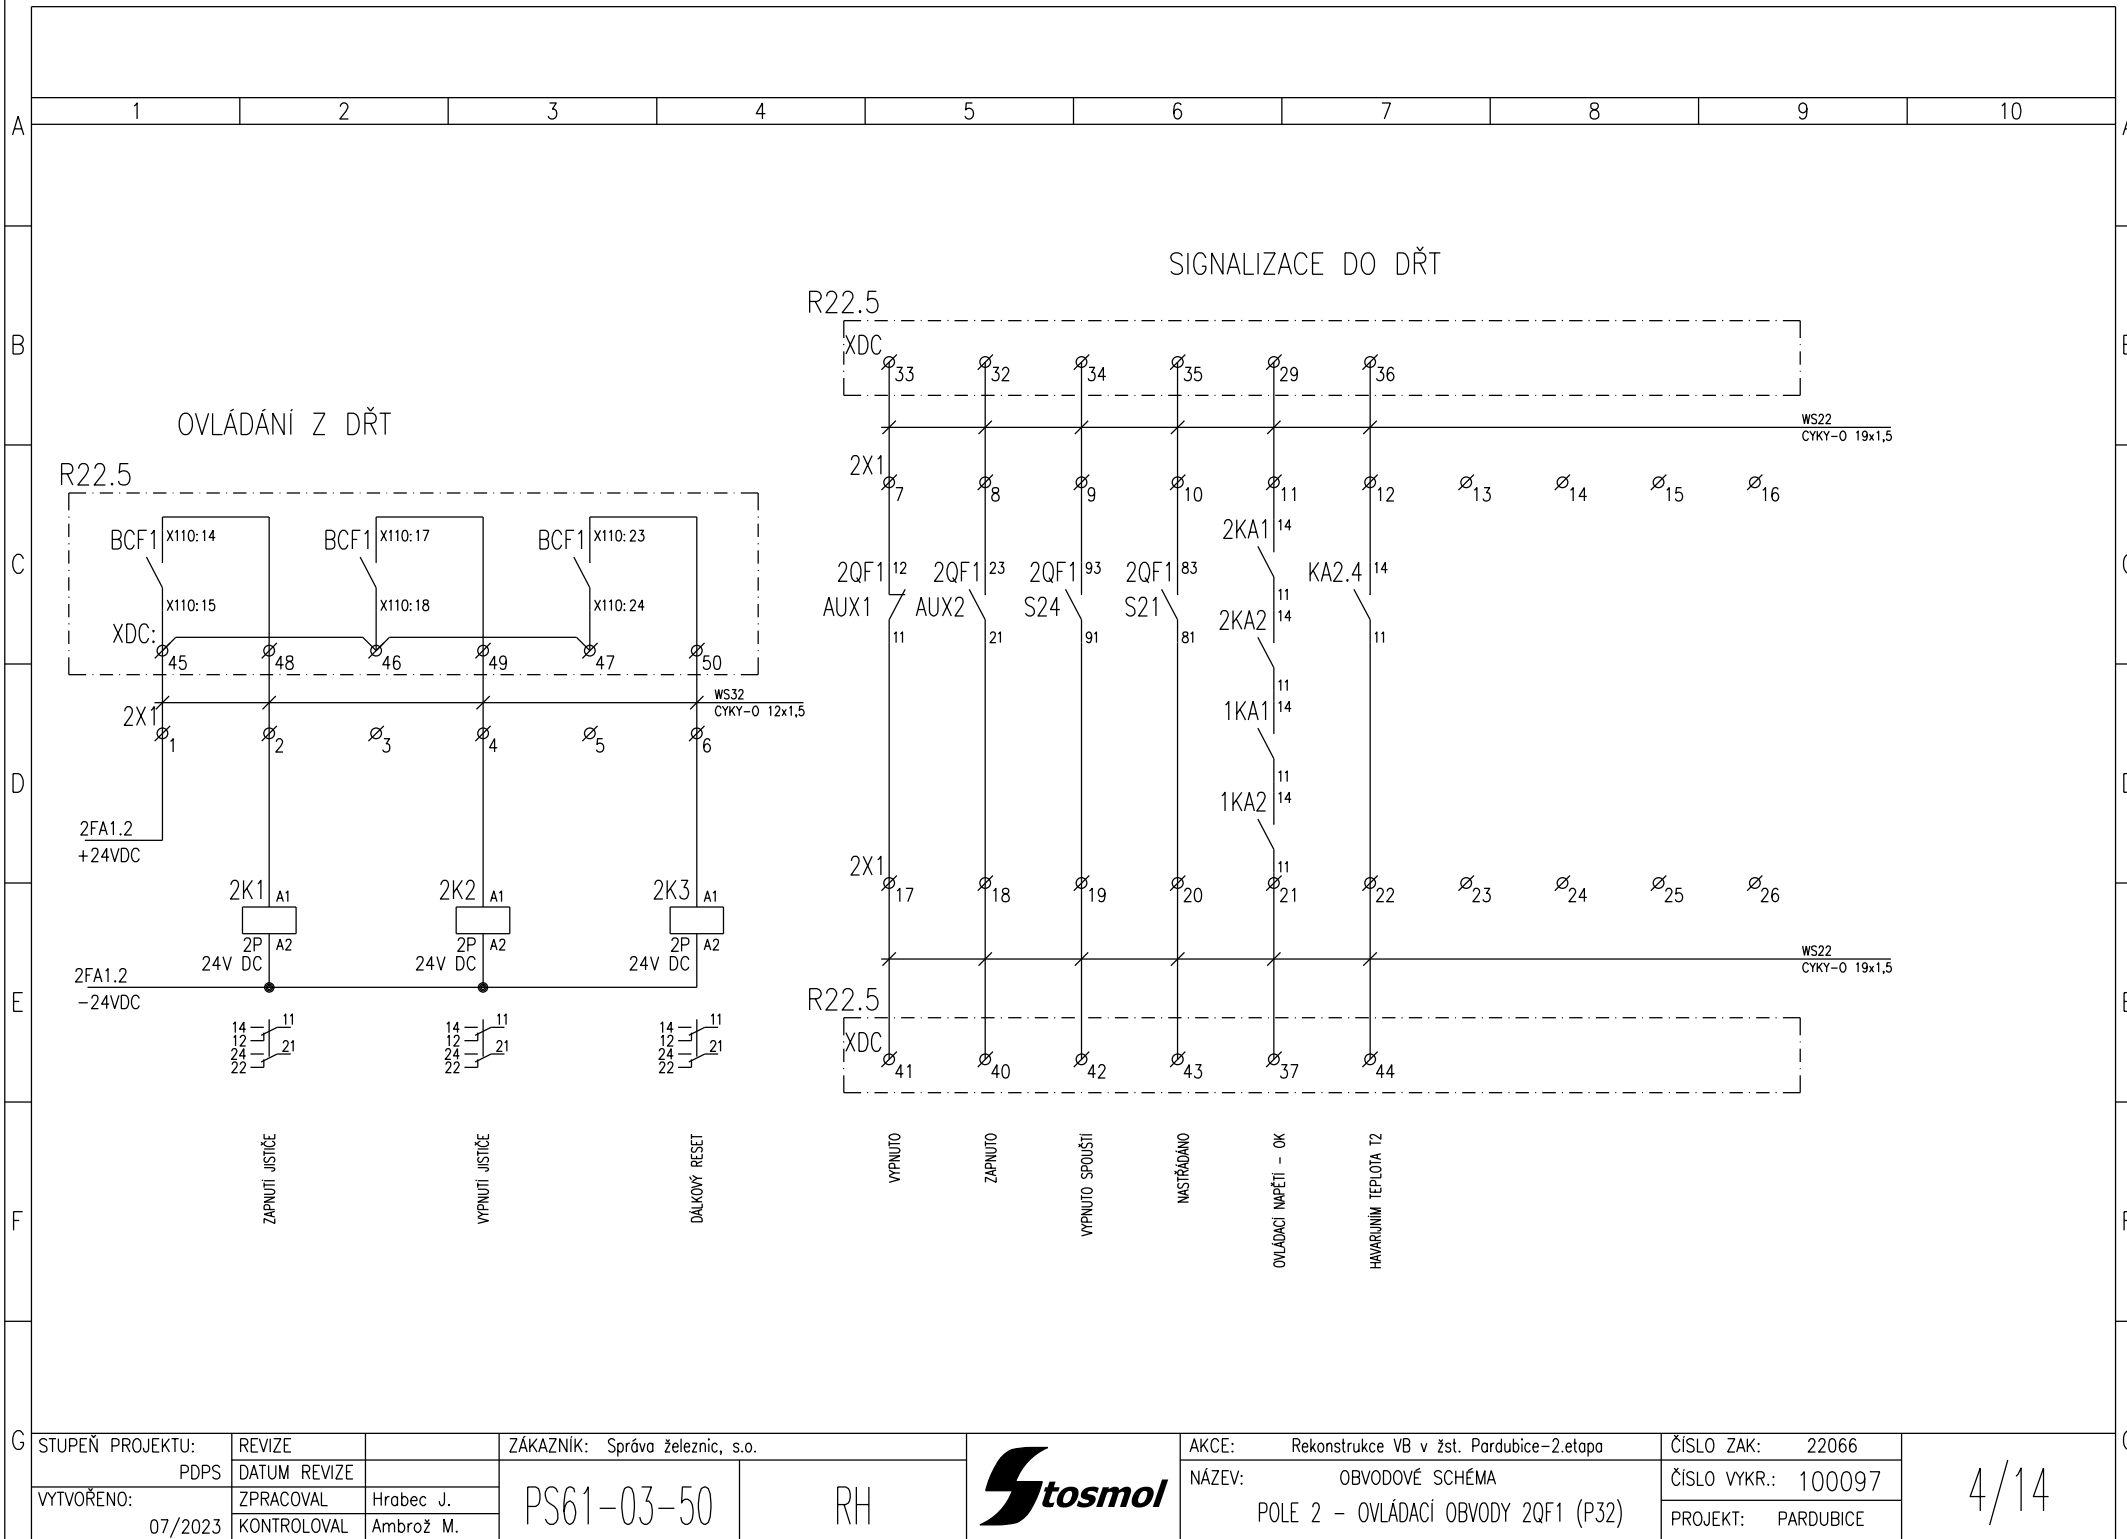


G	STUPEŇ PROJEKTU:	REVIZE	ZÁKAZNÍK: Správa železnic, s.o.			AKCE: Rekonstrukce VB v žst. Pardubice-2.etapa	ČÍSLO ZAK: 22066	4/14	
	PDPS	DATUM REVIZE				NÁZEV: OBVODOVÉ SCHÉMA	ČÍSLO VYKR.: 100097		
	VYTVORENO: 07/2023	ZPRACOVAL	Hrabec J.	PS61-03-50		RH	POLE 2 - OVLÁDACÍ OBVODY 2QF1 (P32)		PROJEKT: PARDUBICE
		KONTROLOVAL	Ambrož M.						

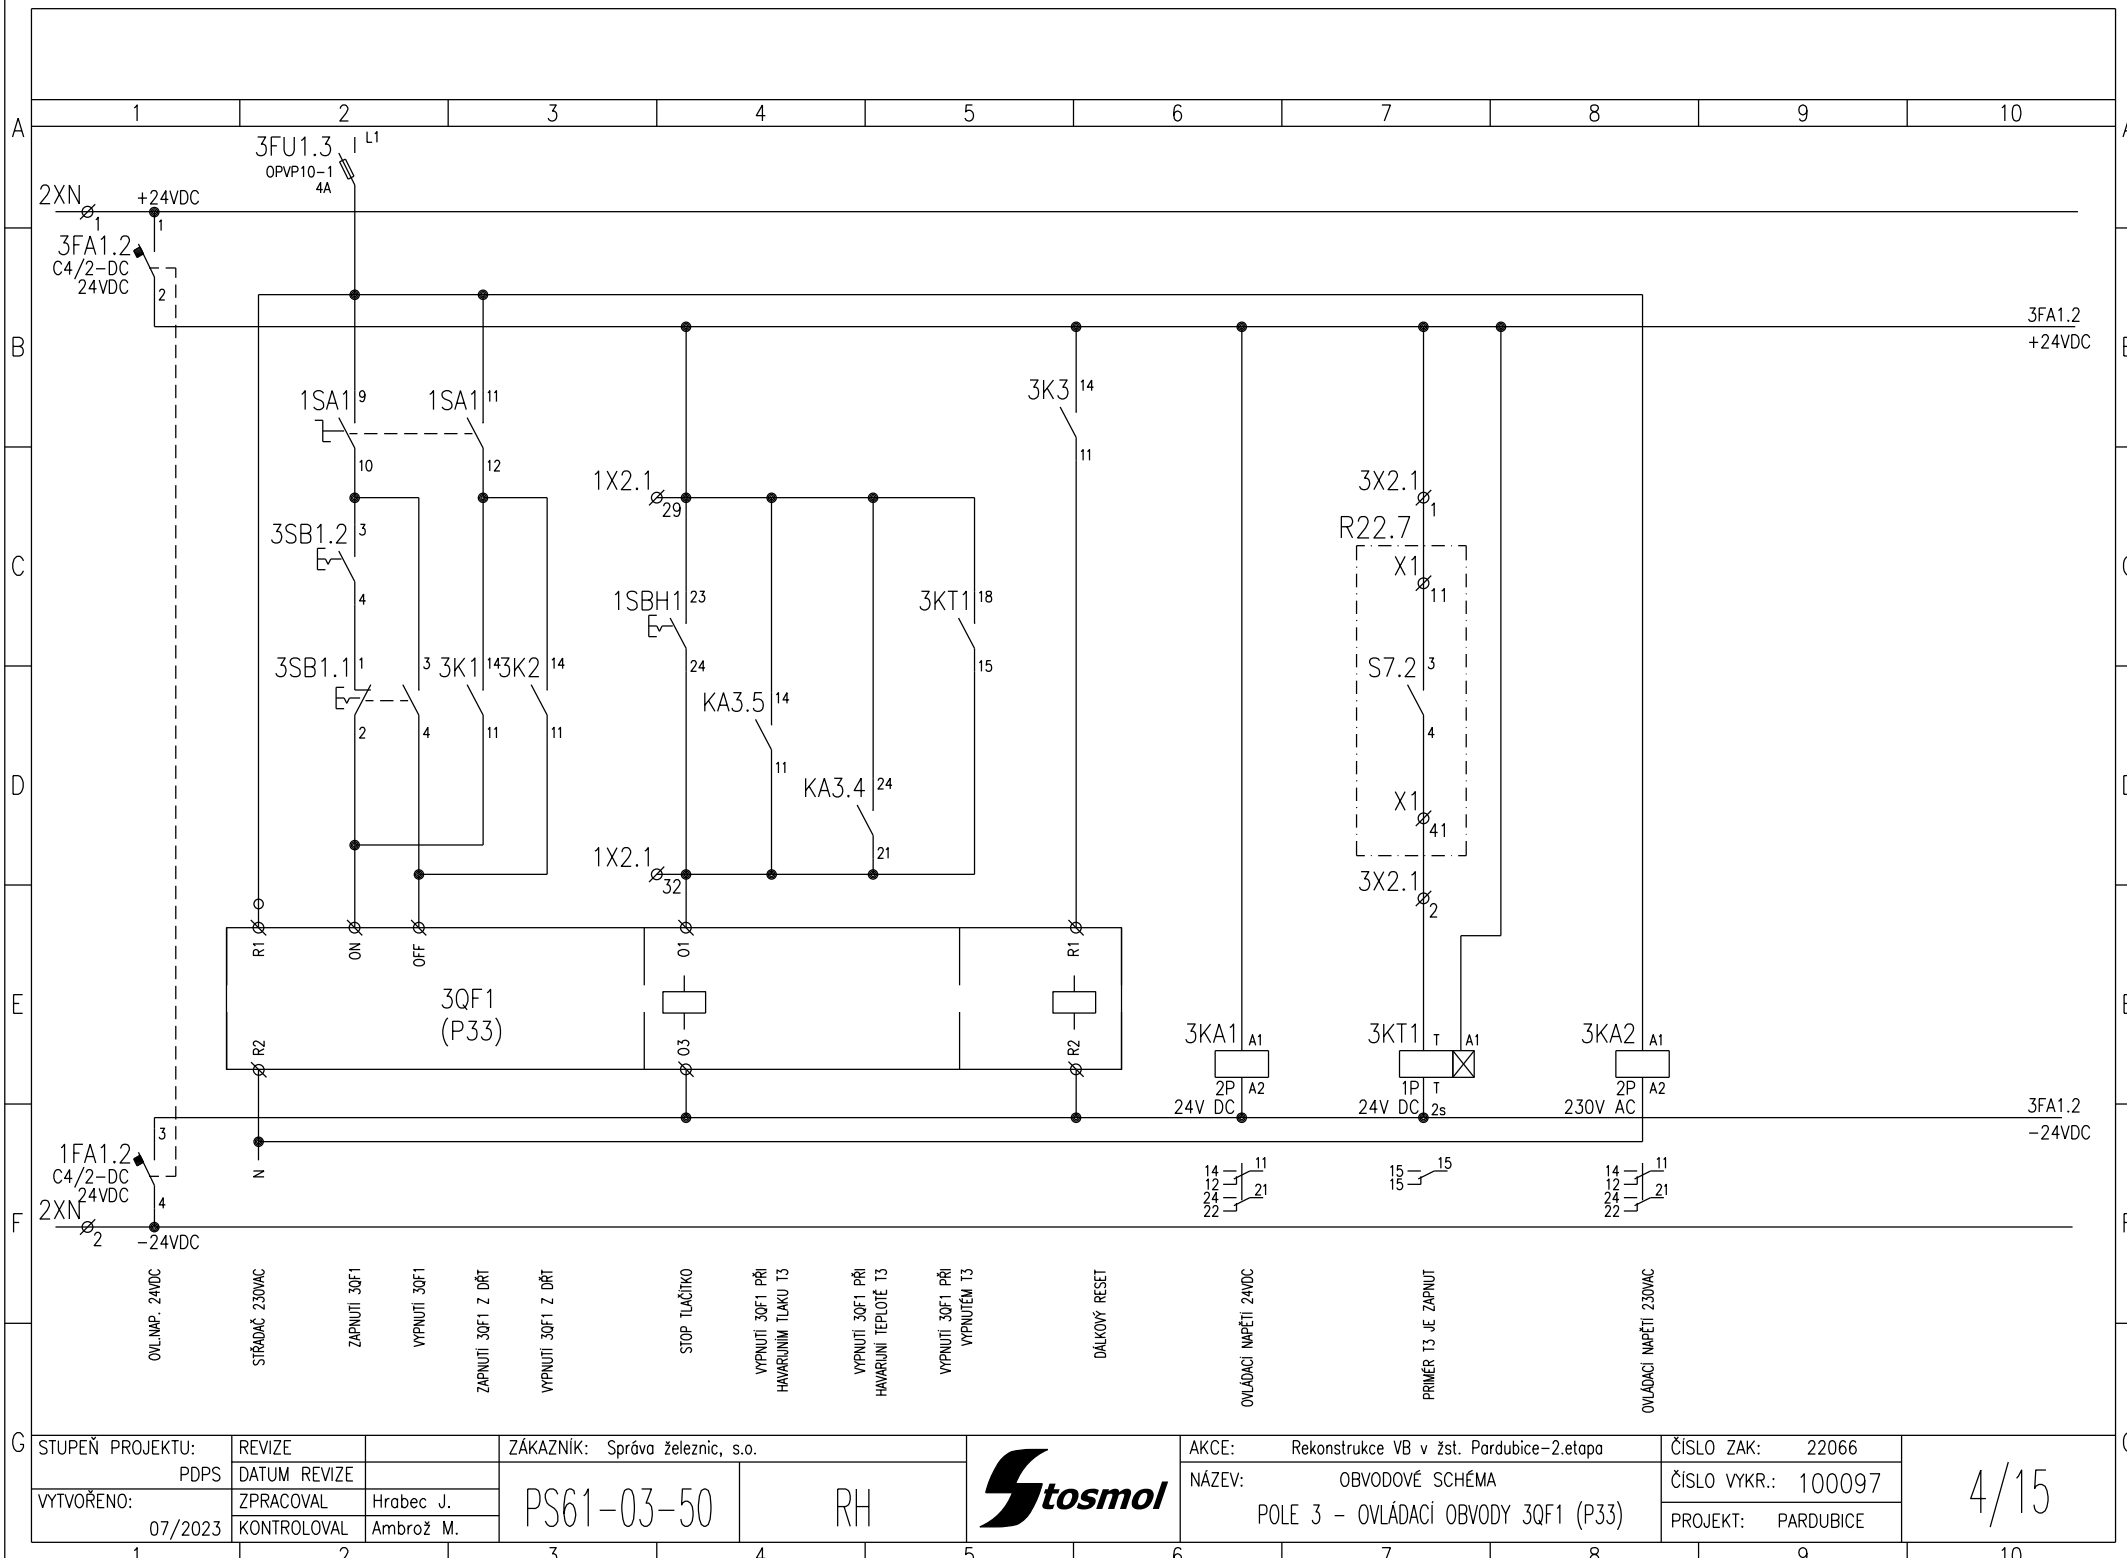


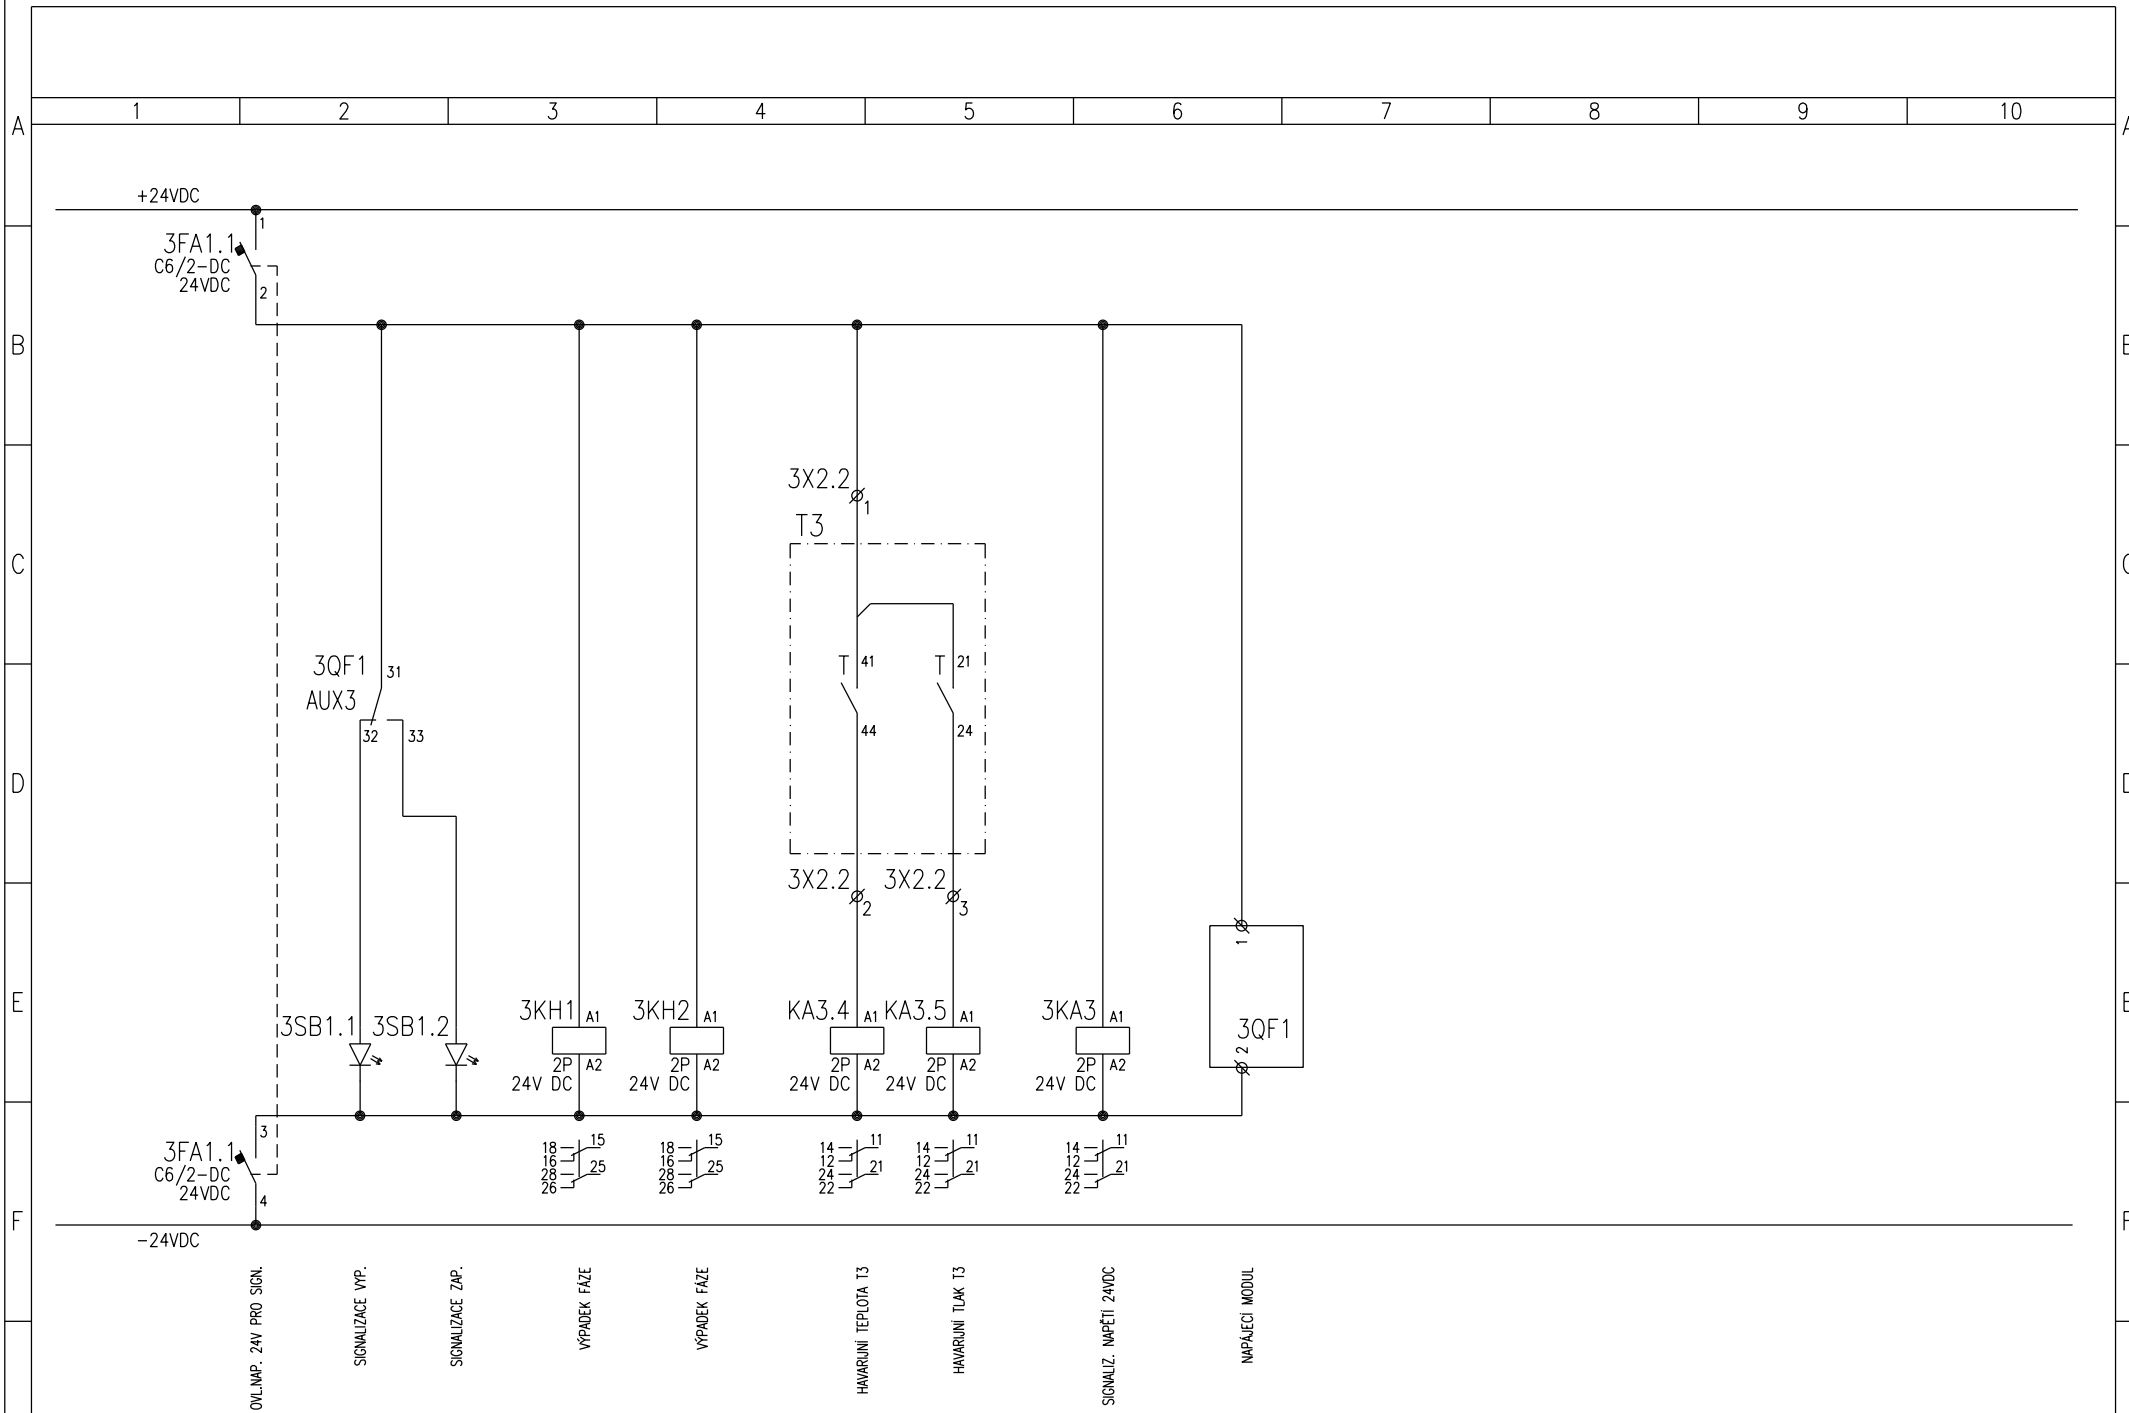


G	STUPEŇ PROJEKTU:		REVIZE		ZÁKAZNÍK: Správa železnic, s.o.		AKCE: Rekonstrukce VB v žst. Pardubice-2.etapa		ČÍSLO ZAK: 22066	
	PDPS		DATUM REVIZE				NÁZEV: OBVODOVÉ SCHÉMA		ČÍSLO VYKR.: 100097	
	VYTVOŘENO:		ZPRACOVAL		Hrabec J.		POLE 3 - OVLÁDACÍ OBVODY 3QF1 (P33)		PROJEKT: PARDUBICE	
	07/2023		KONTROLOVAL		Ambrož M.					



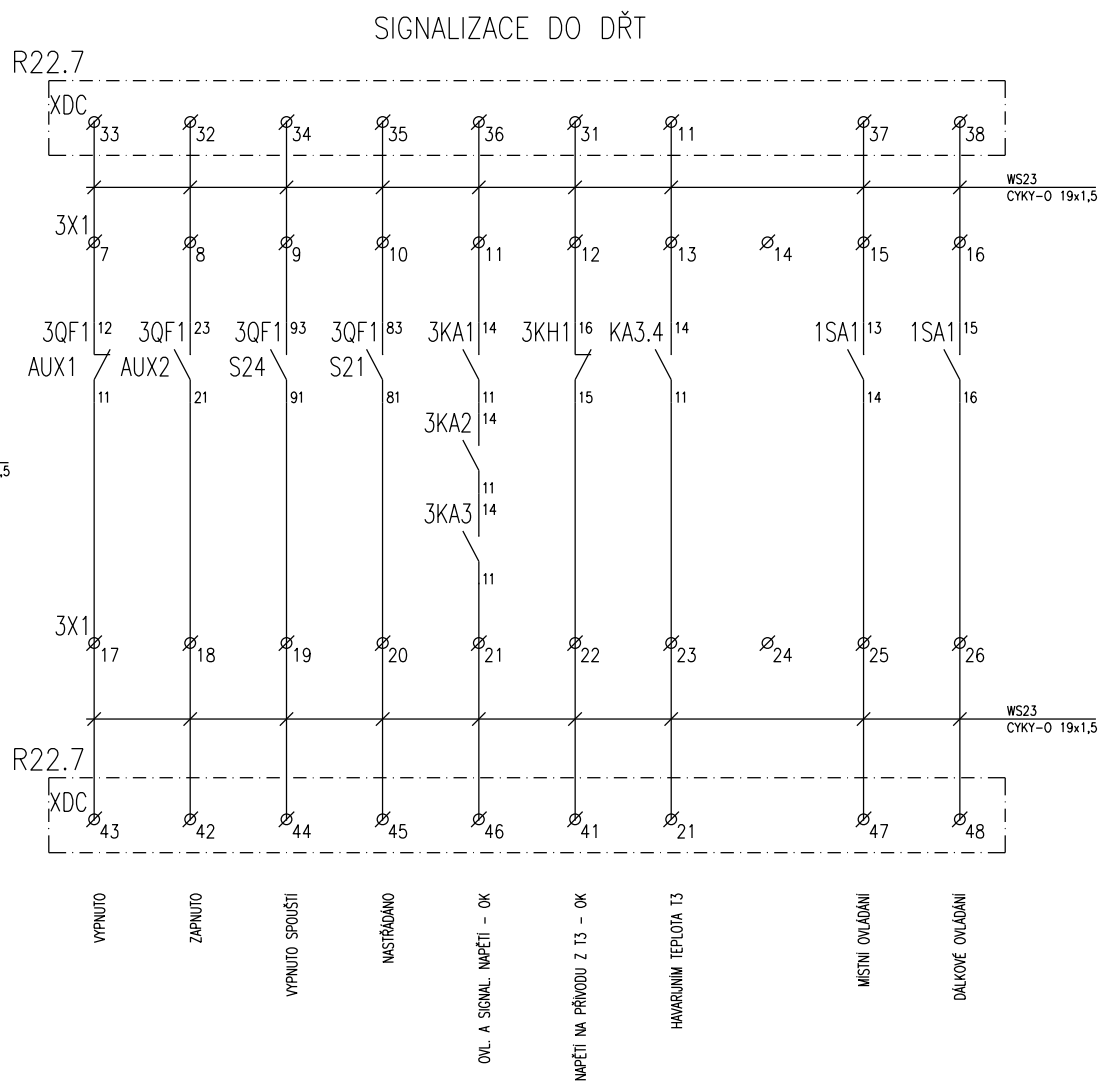


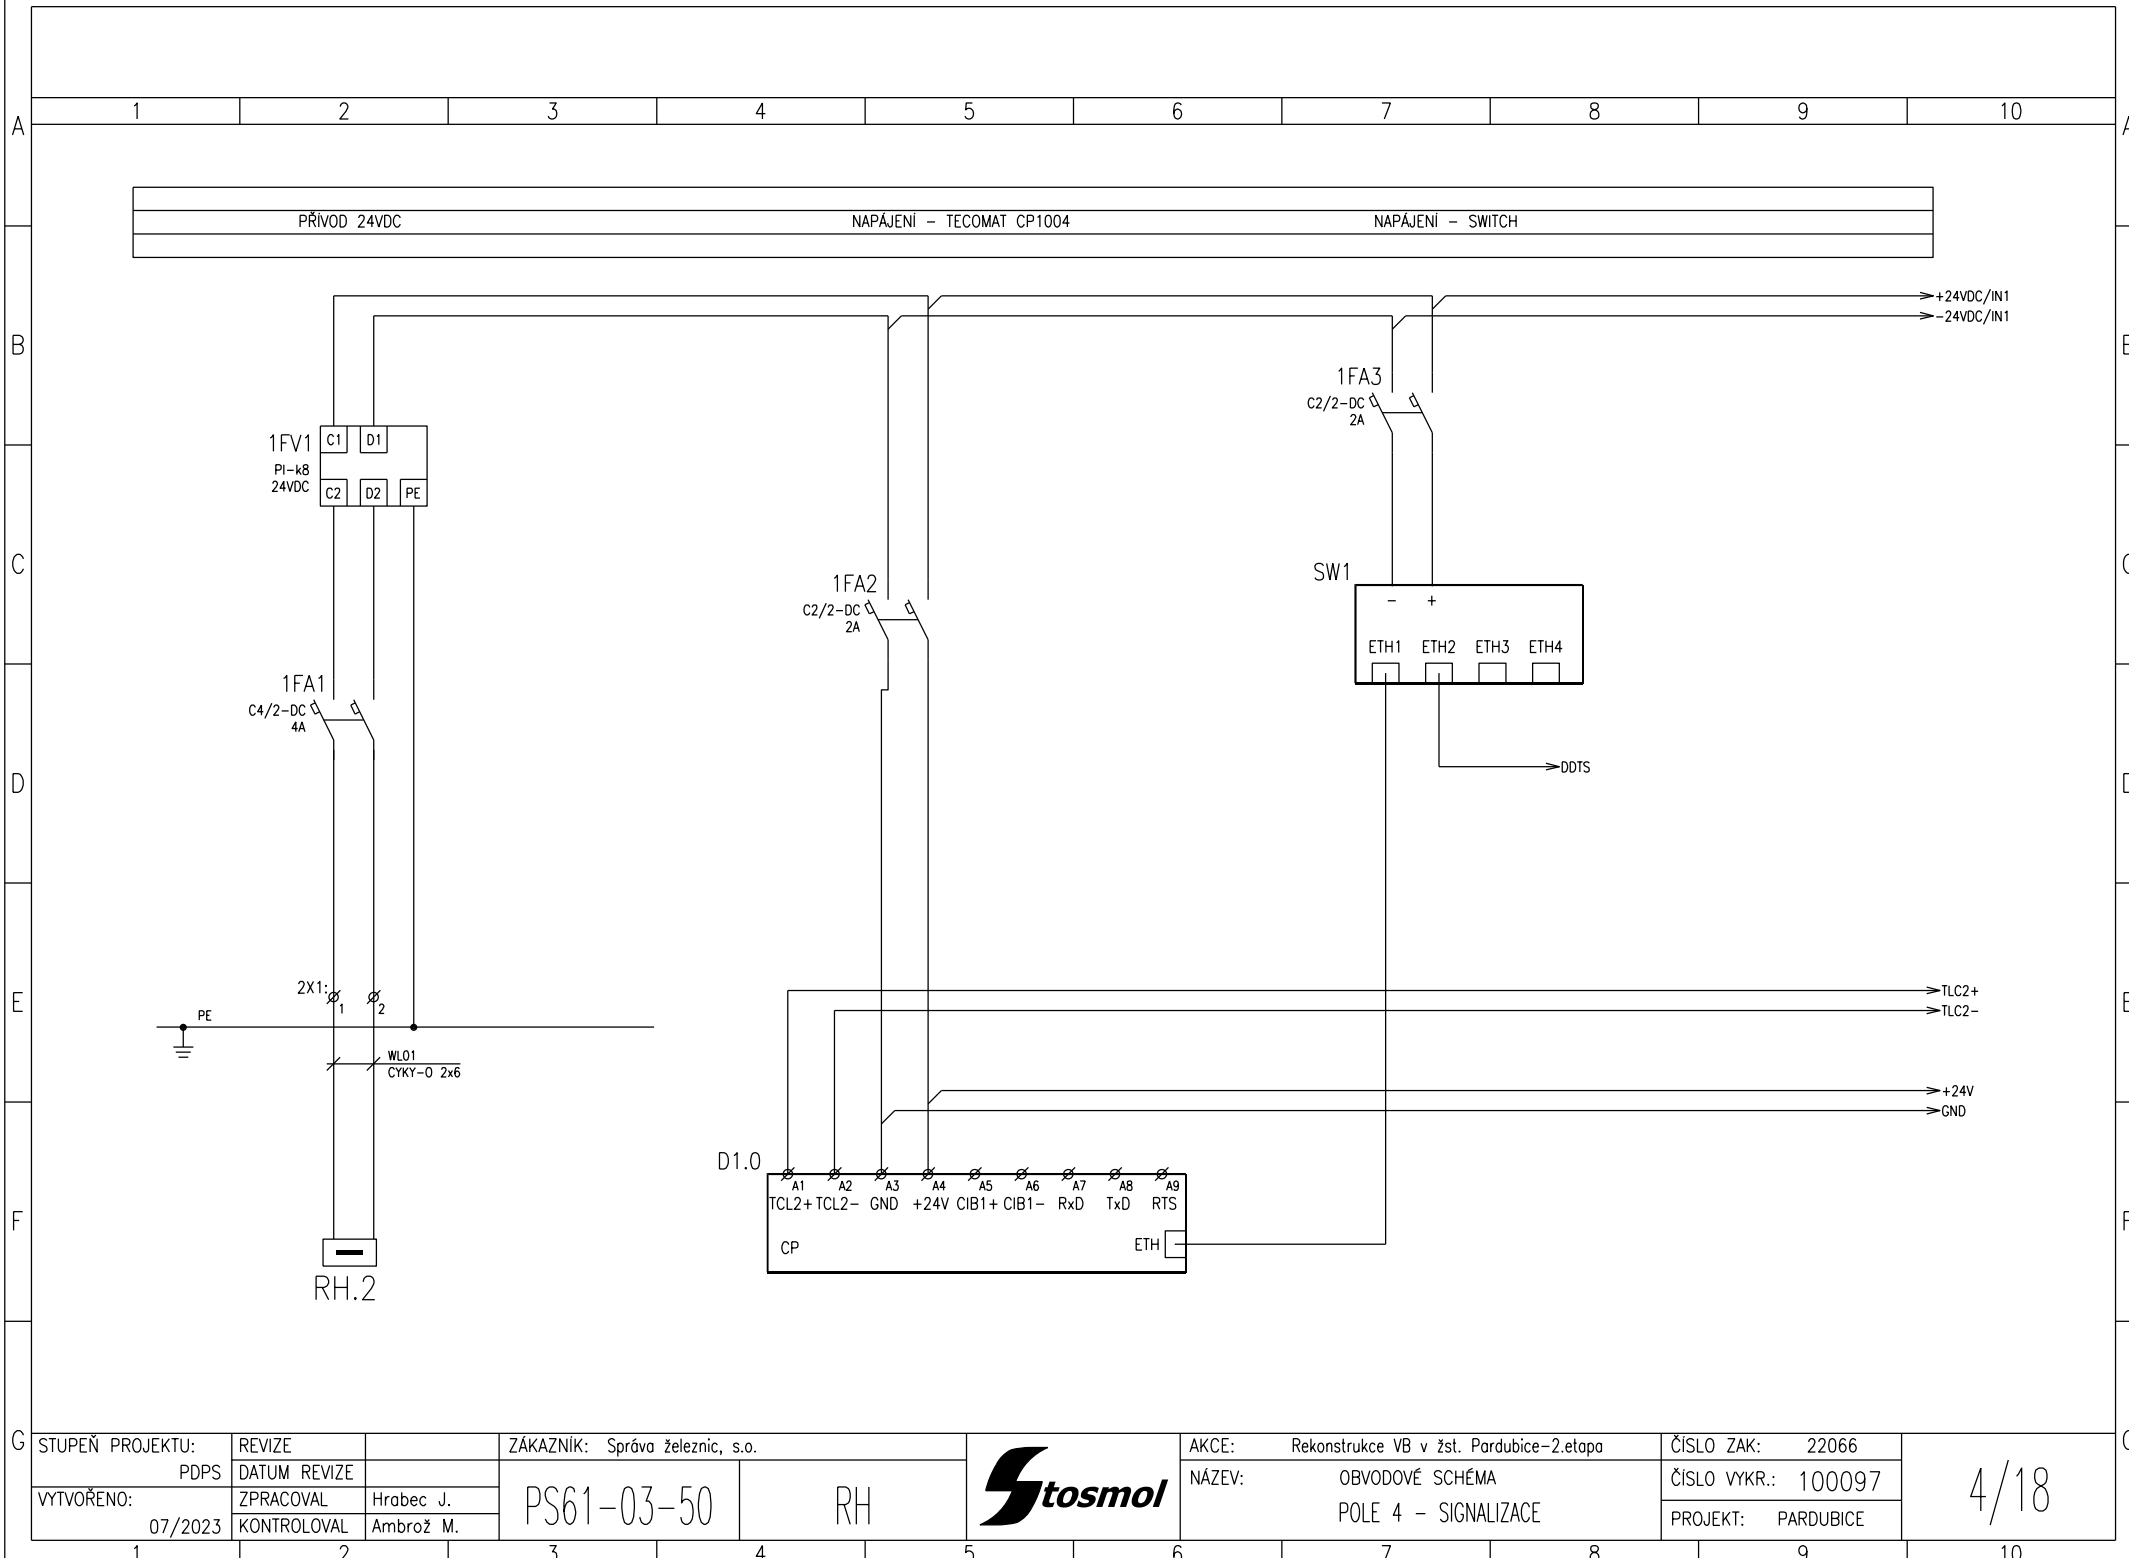

G	STUPEŇ PROJEKTU:		REVIZE			ZÁKAZNÍK: Správa železnic, s.o.			AKCE: Rekonstrukce VB v žst. Pardubice-2.etapa		ČÍSLO ZAK: 22066		4/18	
	PDPS		DATUM REVIZE						NÁZEV: OBVODOVÉ SCHÉMA		ČÍSLO VYKR.: 100097			
	VYTVOŘENO:		ZPRACOVAL	Hrabec J.	PS61-03-50		RH		POLE 4 - SIGNALIZACE		PROJEKT: PARDUBICE			
	07/2023		KONTROLOVAL	Ambrož M.										
	1		2		3	4	5	6	7	8	9	10		

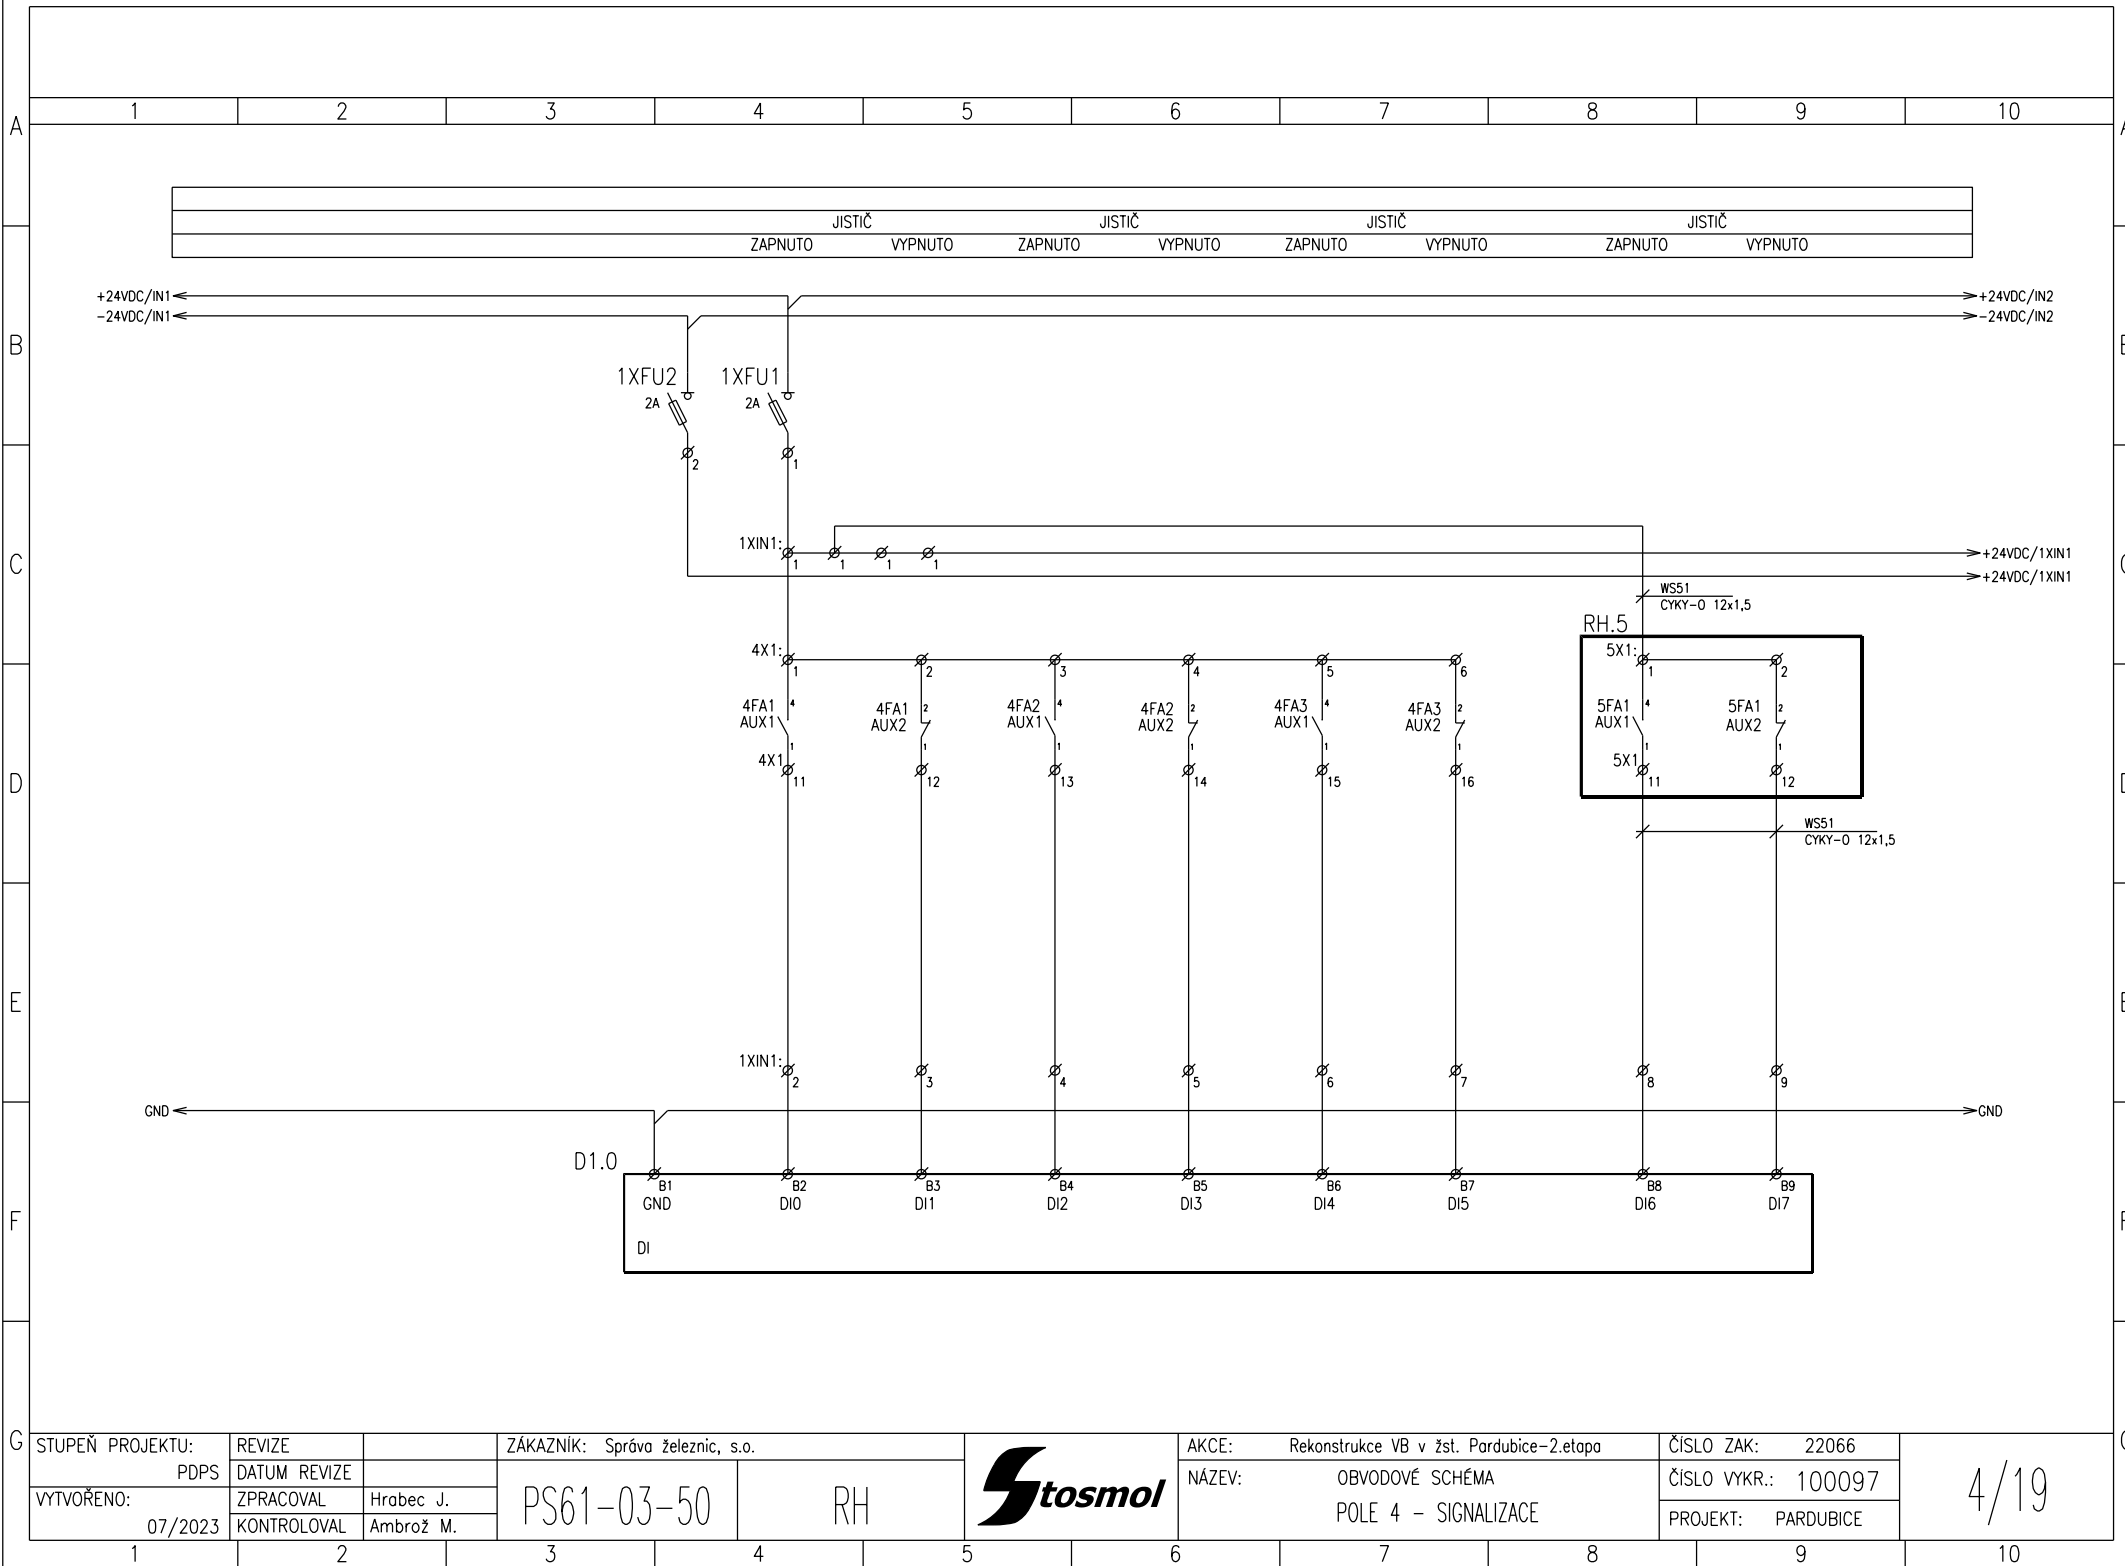

G	STUPEŇ PROJEKTU:		REVIZE		ZÁKAZNÍK: Správa železnic, s.o.				AKCE: Rekonstrukce VB v žst. Pardubice-2.etapa		ČÍSLO ZAK: 22066		4/19
	PDPS		DATUM REVIZE										
	VYTVOŘENO:		ZPRACOVAL		Hrabec J.				OBVODOVÉ SCHÉMA		ČÍSLO VYKR.: 100097		
	07/2023		KONTROLOVAL		Ambrož M.				POLE 4 – SIGNALIZACE		PROJEKT: PARDUBICE		
	1	2	3	4	5	6	7	8	9	10			

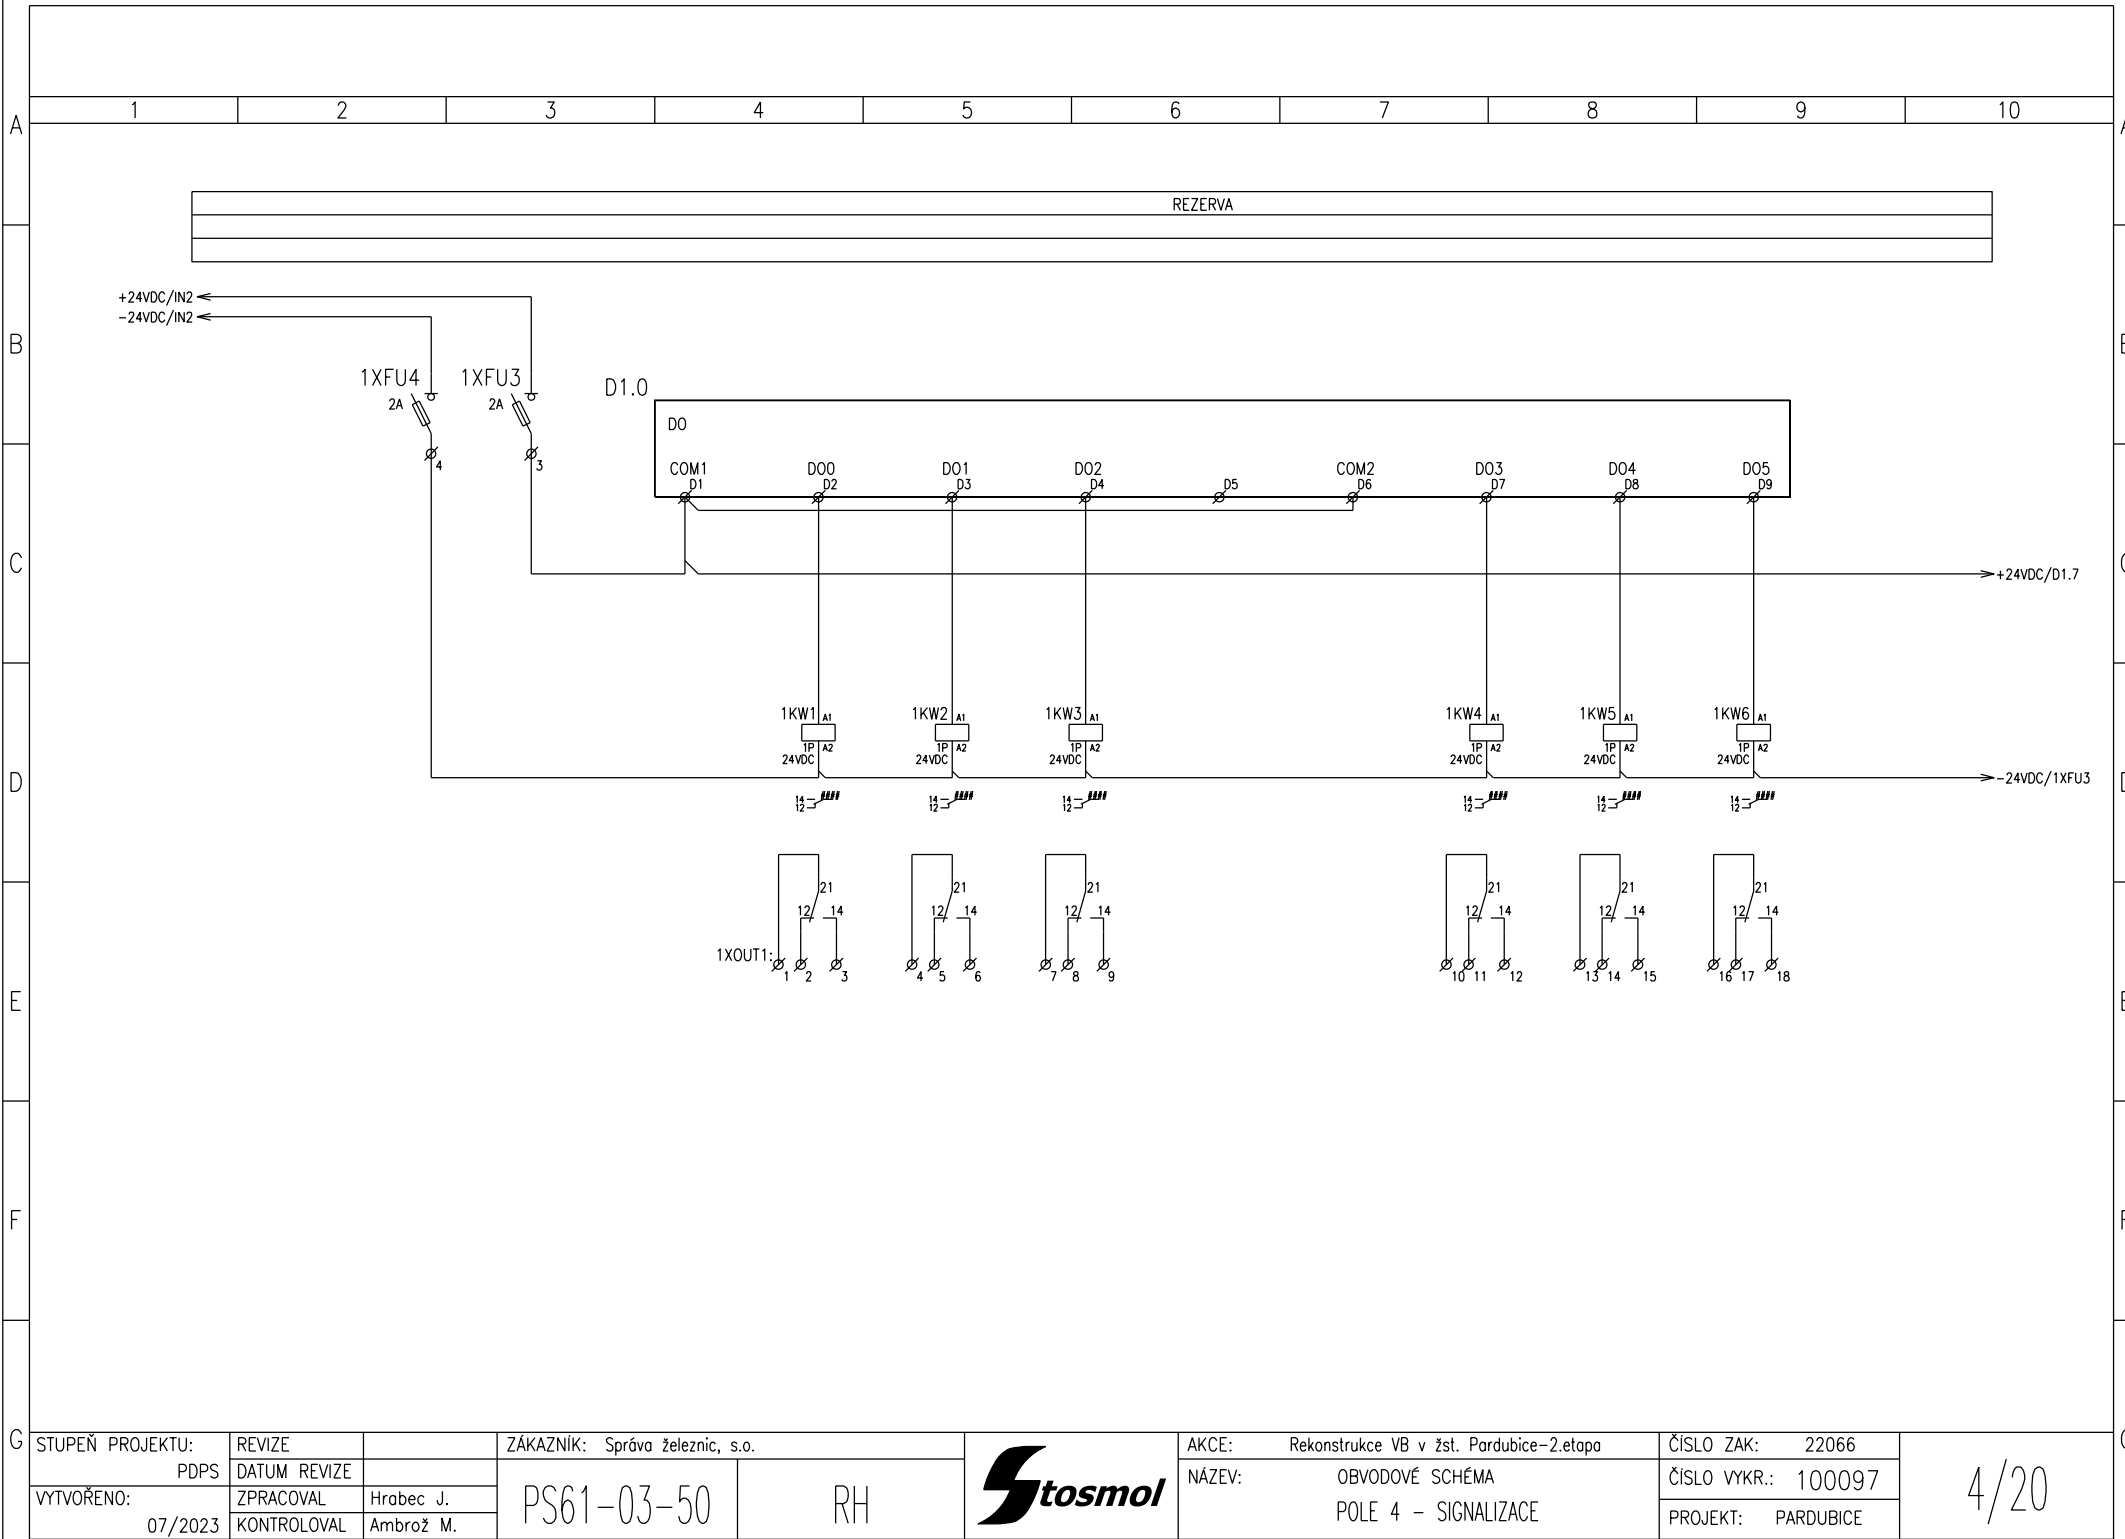

G	STUPEŇ PROJEKTU:		REVIZE		ZÁKAZNÍK: Správa železnic, s.o.			AKCE: Rekonstrukce VB v žst. Pardubice-2.etapa		ČÍSLO ZAK: 22066	4/20
	PDPS		DATUM REVIZE		PS61-03-50			NÁZEV: OBVODOVÉ SCHÉMA POLE 4 – SIGNALIZACE		ČÍSLO VYKR.: 100097	
	VYTVOŘENO:		ZPRACOVAL	Hrabec J.							
	07/2023		KONTROLOVAL	Ambrož M.						PROJEKT: PARDUBICE	
	1	2	3	4	5	6	7	8	9	10	

