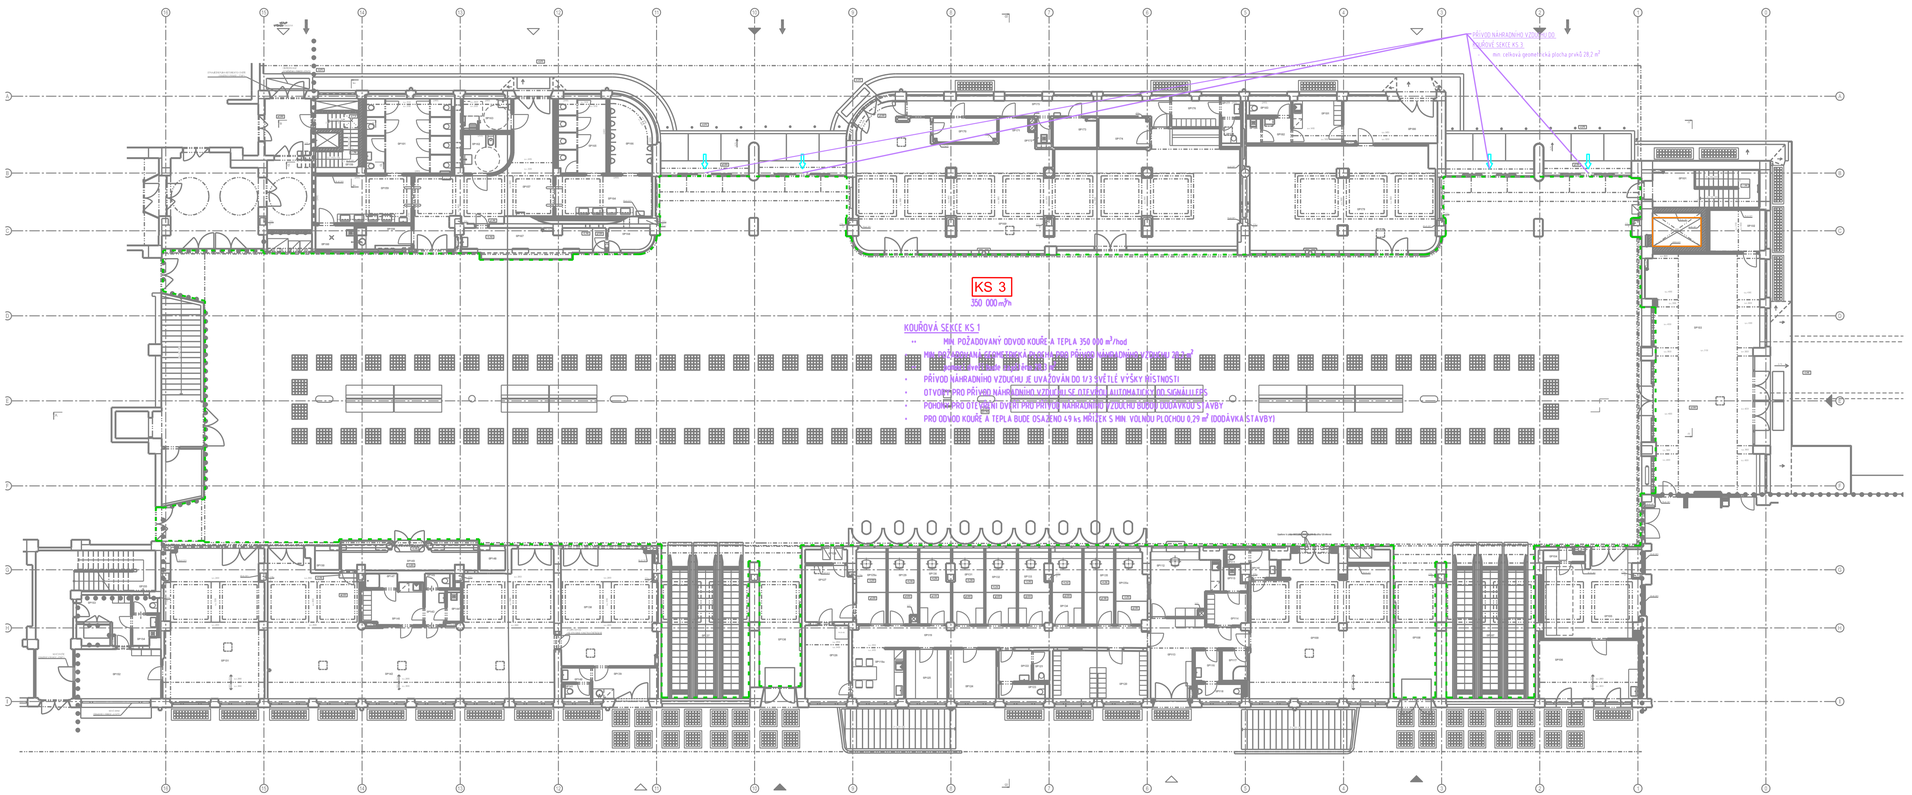

INFORMACE:

V PROJEKTOVÉ DOKUMENTACI BYLY PROJEKTANTEM ZVOLENÉ VÝROBKY, MATERIÁLY A SYSTÉM NA ZÁKLADĚ KONZULTACE S GENERÁLNÍM ARCHITEKTEM STAVBY A INVESTOREM.
V PROJEKTU NAVRŽENÉ ZAŘÍZENÍ A SYSTÉMY VYKAZUJÍ POŽADOVANÉ (zvolené) TECHNICKÉ PARAMETRY KVALITY.
V PŘÍPADĚ JAKÝKOLIV ZMĚN SYSTÉMU NEBO TECHNICKÝCH PARAMETRŮ ZOKT ZAŘÍZENÍ MUSÍ BÝT TATO ZMĚNA VŽDY ODSOUHLASENA A KONZULTOVÁNA S: GEN. ARCHITEKTEM STAVBY A ZPRACOVATELEM PBŘ. NA ZÁKLADĚ ZMĚN MUSÍ BÝT VYPRACOVANÝ NOVÝ PROJEKT ZOKT A PŘED REALIZACÍ PŘEDLOŽEN NA SCHVÁLENÍ NA PŘÍSLUŠNÝ ÚŘAD HZS.

UPOZORNĚNÍ:

VENTILÁTOR BUDE PROPOJEN Z ROZVADĚČE SAMOSTATNÝM KABELEM. VEŠKERÁ KABELÁŽ VČ. NAPÁJENÍ SKŘÍNĚ (SILOVÉ NAPOJENÍ, EPS, ATD.) BUDE ŘEŠENA V DODÁVCE STAVBY. KONEČNÉ PRŮŘEZY KABELŮ A JEJICH TRASY URČÍ PROJEKTANT ELEKTRO. KABELÁŽ BUDE UKONČENA U ROZVADĚČE A JEDNOTLIVÝCH ZAŘÍZENÍ. S DOSTATEČNOU REZERVOU PRO PŘÍPADNÉ ZMĚNY DISPOZIC ZAŘÍZENÍ (ALESPOŇ 2m), KONEČNÉ PROPOJENÍ PROVEDE DODAVATEL ZOKT.

LEGENDA:

KS 1 — ČÍSLO DANÉ KOUŘOVÉ SEKCE

HRANICE KOUŘOVÉ SEKCE

PŘÍVOD NÁHRADNÍHO VZDUCHU DO KOUŘOVÉ SEKCE

ODVOD KOUŘE A TEPLA

sfdi — STÁTNÍ FOND DOPRAVNÍ INFRASTRUKTURY

Spolufinancováno Evropskou unií

Panel:

Razítko oprávněné osoby:

Orientační schéma:

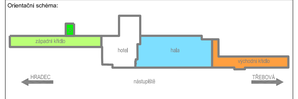

Podpis: Datum:

Revize:	Datum:	Popis:	Kontrolovat:

Stavebník / investor:	**Správa železnic, státní organizace**
Adresa:	Dlážděná 1003/7, 110 00 Praha 1
Zástupce investora:	Stavební správa východ
Adresa:	Nerudova 773/1, 779 00 Olomouc

Zhotovitel díla:	**Společnost "SEU + SP + PRODIN + SIEBTAL_VB PARDUBICE_DSP, PDPS"**
Adresa:	Olšanská 2643/1a, 130 00 Praha 3
Kontakt:	T: +420 477 012 250 E: info@sudoped.cz
Zhotovitel části / objektu:	**COLT International, s.r.o.**
Adresa:	Strakonická 3363/2d, 150 00 Praha 5
Kontakt:	T: +420 251 556 665 E: info@cz.coltgroup.com
Hlavní projektant (HIP):	ING. JANA PTÁČKOVÁ — Specialista: Ing.arch Veronika Halamová

Název stavby / akce:	**Rekonstrukce výpravní budovy v žst. Pardubice - 2. etapa (hala, křídla)**		Označení (S-kód): **S621700089**
			Zakázka: **21-020.640**
Název části:	Ostatní technologická zařízení		Označení části: **D.1.4.5**
Název objektu:	**Zařízení pro odvětrání kouře a tepla**		Číslo objektu / komplexu: **PS 61-04-51**
Název přílohy: Název části přílohy:	Půdorys 1.NP - Haly		Číslo přílohy: **2 . 002**
Odpovědný projektant:	Zpracovatel přílohy:	Měřítko: 1:150	Stupeň dokumentace: PDPS
Ing. Josef Svoboda	Ing. Martina Hybešová	Formáty: 10 x A4	
Kraj:	Katastrální území:	TUDU:	Smluvní datum zpracování: 15.06.2023
Pardubický	Pardubice	1501J1	

Číslo smlouvy	Číslo projektu	Číslo archivu
SC217006089PSPX00D1458XPS610452T0002	0000	

DOKUMENT LZE UŽÍVAT POUZE VE SMYSLU PŘÍSLUŠNÉ SMLOUVY O DÍLO. ZÁKON AUTORSKÝ ČÁST NEVOLENÉ BYT DLE ZÁKONA Č.121/2000 SB. KOPÍROVÁNO NEBO JINÝM ZPŮSOBEM ROZŠIŘOVÁNA BEZ SOUHLASU SUDOP PRAHA a.s.