STAVEBNĚ PŘIPRAVENÝ OTVOR PRO VENTILÁTOR ZOKT 680x650mm

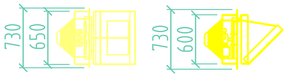

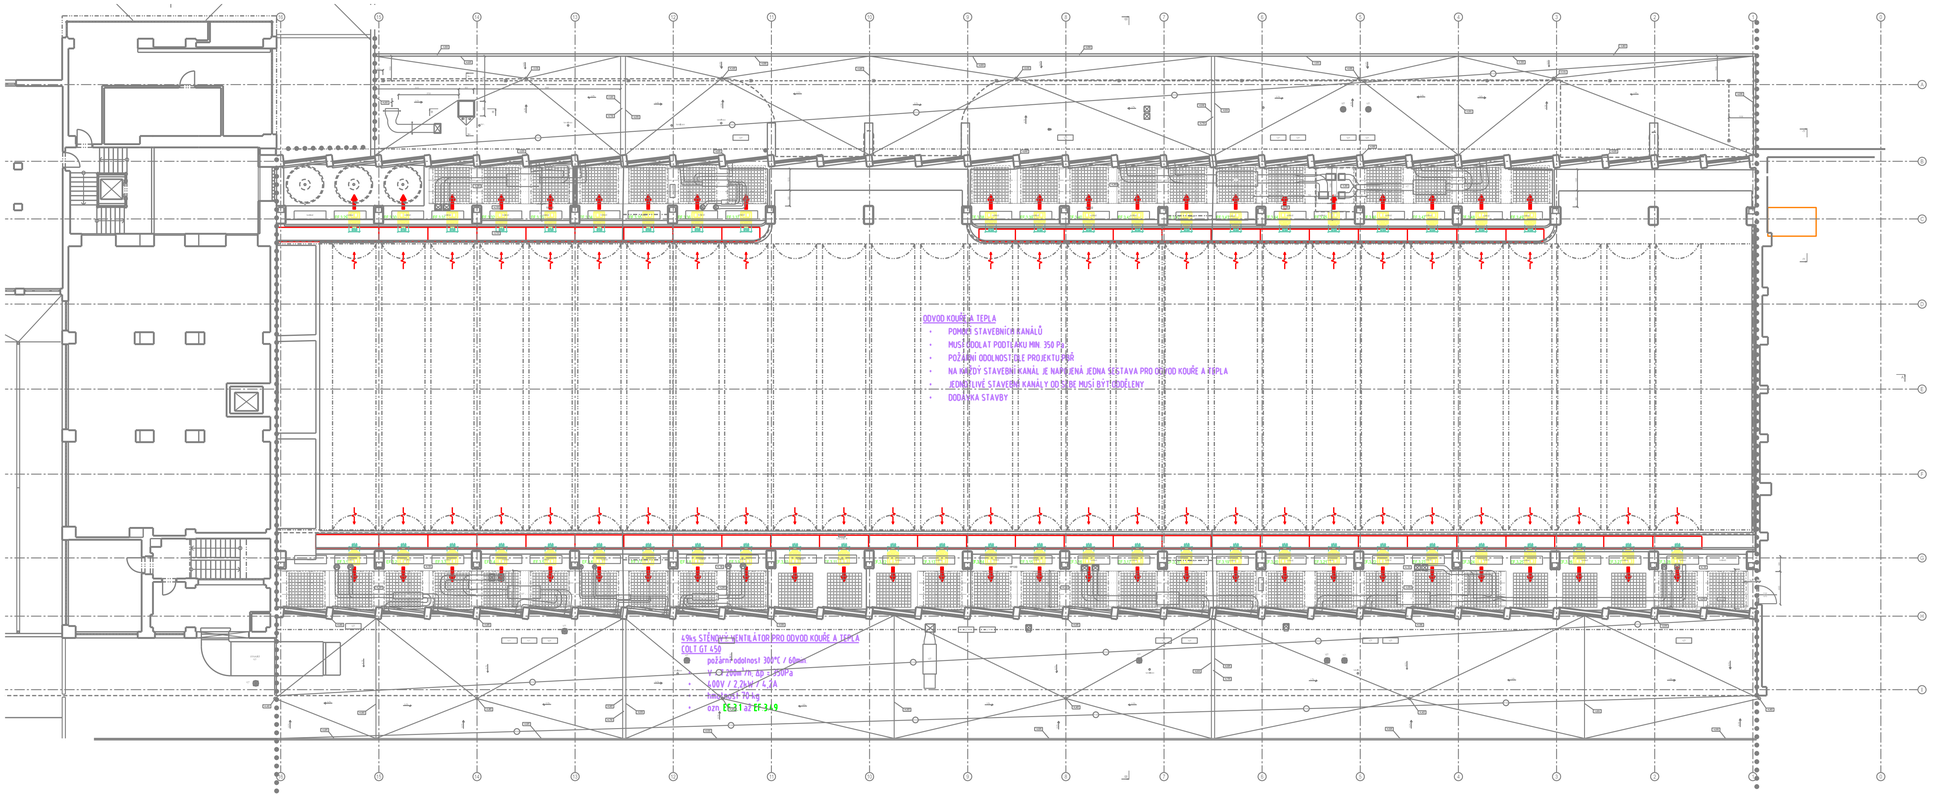

INFORMACE:

V PROJEKTOVÉ DOKUMENTACI BYLY PROJEKTANTEM ZVOLENÉ VÝROBKY, MATERIÁLY A SYSTÉM NA ZÁKLADĚ KONZULTACE S GENERÁLNÍM ARCHITEKTEM STAVBY A INVESTOREM.
V PROJEKTU NAVRŽENÉ ZAŘÍZENÍ A SYSTÉMY VYKAZUJÍ POŽADOVANÉ (zvolené) TECHNICKÉ PARAMETRY KVALITY.
V PŘÍPADĚ JAKÝKOLIV ZMĚN SYSTÉMU NEBO TECHNICKÝCH PARAMETRŮ ZOKT ZAŘÍZENÍ MUSÍ BÝT TATO ZMĚNA VŽDY ODSOUHLASENA A KONZULTOVÁNA S GEN. ARCHITEKTEM STAVBY A ZPRACOVATELEM PBŘ. NA ZÁKLADĚ ZMĚN MUSÍ BÝT VYPRACOVANÝ NOVÝ PROJEKT ZOKT A PŘED REALIZACÍ PŘEDLOŽEN NA SCHVÁLENÍ NA PŘÍSLUŠNÝ ÚŘAD HZS.

UPOZORNĚNÍ:

VENTILÁTOR BUDE PROPOJEN Z ROZVADĚČE SAMOSTATNÝM KABELEM. VEŠKERÁ KABELÁŽ VČ. NAPÁJENÍ SKŘÍNĚ (SBLOVÉ NAPOJENÍ EPS, ATD.), BUDE ŘEŠENA V DODÁVCE STAVBY. KONEČNÉ PRŮŘEZY KABELŮ A JEJICH TRASY URČÍ PROJEKTANT ELEKTRO. KABELÁŽ BUDE UKONČENA U ROZVADĚČE A JEDNOTLIVÝCH ZAŘÍZENÍ S DOSTATEČNOU REZERVOU PRO PŘÍPADNÉ ZMĚNY DISPOZIC ZAŘÍZENÍ (ALESPOŇ 2m). KONEČNÉ PROPOJENÍ PROVEDE DODAVATEL ZOKT.

LEGENDA:

KS 1	ČÍSLO DANÉ KOUŘOVÉ SEKCE
- - -	HRANICE KOUŘOVÉ SEKCE
	PŘÍVOD NÁHRADNÍHO VZDUCHU DO KOUŘOVÉ SEKCE
	ODVOD KOUŘE A TEPLA

sfdi STÁTNÍ FOND DOPRAVNÍ INFRASTRUKTURY

Spolufinancováno Evropskou unií

Panel:

Orientační schéma:

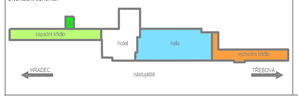

Razítko oprávněné osoby:

Podpis: Datum:

Revize:	Datum:	Popis:	Kontroloval:

Stavebník / investor:	**Správa železnic, státní organizace**
Adresa:	Dlážděná 1003/7, 110 00 Praha 1
Zástupce investora:	Stavební správa východ
Adresa:	Nerudova 773/1, 779 00 Olomouc

Zhotovitel díla:	**Společnost "SEU + SP + PRODIN + SIEBTAL_VB PARDUBICE_DSP, PDPS"**
Adresa:	Olšanská 2643/1a, 130 00 Praha 3
Kontakt:	T: +420 477 012 250 E: info@sudopeu.cz
Zhotovitel části / objektu:	**COLT International, s.r.o.**
Adresa:	Strakonická 3363/2d, 150 00 Praha 5
Kontakt:	T: +420 251 556 665 E: info@cz.coltgroup.com
Hlavní projektant (HIP):	ING. JANA PTÁČKOVÁ — Specialista: Ing.arch Veronika Halamová

Název stavby / akce:	**Rekonstrukce výpravní budovy v žst. Pardubice - 2. etapa (hala, křídla)**	Označení (S-kód):	**S621700089**
		Zakázka:	**21-020.640**
Název části:	Ostatní technologická zařízení	Označení části:	**D.1.4.5**
Název objektu:	**Zařízení pro odvětrání kouře a tepla**	Číslo objektu / komplexu:	**PS 61-04-51**
Název přílohy: / Název části části přílohy:	Půdorys 1.Střechy	Číslo přílohy:	**2 . 003**
Odpovědný projektant:	Zpracovatel přílohy:	Měřítko: 1:150	Stupeň dokumentace: PDPS
Ing. Jozef Svoboda	Ing. Martina Hybešová	Formáty: 10 x A4	
Kraj:	Katastrální území:	TUDU:	Smluvní datum zpracování:
Pardubický	Pardubice	150120	15.06.2023

Stavba	Objekt	Provozní soubor	Profese	Druh	Část	Úsek	Pořadí	Varianta
S	6 2 1 7 0 0 0 8 9	0	S P	X X	6 1 4 5 1	X X X	P	S 6 1 0 4 5 1 X X X P 2 0 0 3 0 0 0

DOKUMENT LZE UŽÍVAT POUZE VE SMYSLU PŘÍSLUŠNÉ SMLOUVY O D.Š.O. ŽÁDNÁ JEHO ČÁST NEMŮŽE BÝT DLE ZÁKONA č. 121/2000 Sb. KOPÍROVÁNA NEBO JINÝM ZPŮSOBEM REPRODUKOVÁNA BEZ SOUHLASU SUDOP PRAHA a.s.