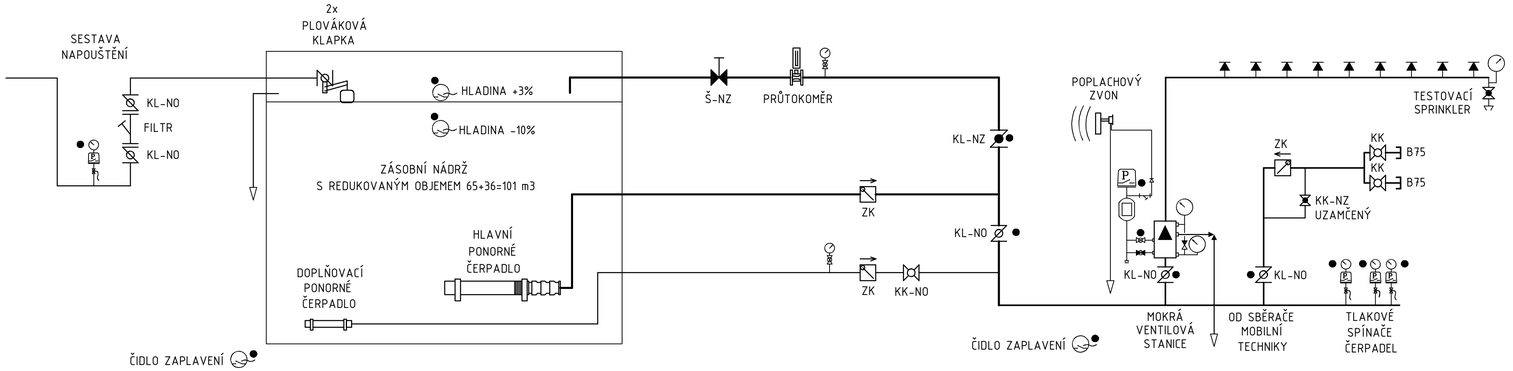

LEGENDA SCHEMA SYSTÉMU SHZ

- MONITOROVANÁ POLOHA / STAV

Š-NZ — ŠOUPÁTKO NORMÁLNĚ ZAVŘENÉ

Š-NO — ŠOUPÁTKO NORMÁLNĚ OTEVŘENÉ

KK-NZ — KULOVÝ KOHOUT NORMÁLNĚ ZAVŘENÝ

KK-NO — KULOVÝ KOHOUT NORMÁLNĚ OTEVŘENÝ

KL-NZ — KLAPKA NORMÁLNĚ ZAVŘENÁ

KL-NO — KLAPKA NORMÁLNĚ OTEVŘENÁ

ZPĚTNÁ KLAPKA

FILTR

PRŮTOKOMĚR

MANOMETR

TLAKOVÝ SPÍNAČ

HLADINOVÝ SPÍNAČ

sfdi STÁTNÍ FOND DOPRAVNÍ INFRASTRUKTURY

Spolufinancováno Evropskou unií

Paré:

Razítko oprávněné osoby:

Orientační schéma:

Podpis: Datum:

Revize:	Datum:	Popis:	Kontroloval:

Stavebník / investor:	**Správa železnic, státní organizace**	SPRÁVA ŽELEZNIC
Adresa:	Dlážděná 1003/7, 110 00 Praha 1	
Zástupce investora:	Stavební správa východ	
Adresa:	Nerudova 773/1, 779 00 Olomouc	

Zhotovitel díla:	**Společnost "SEU + SP + PRODIN + SIEBTAL_VB PARDUBICE_DSP, PDPS"**	SUDOP EU	
Adresa:	Olšanská 2643/1a, 130 00 Praha 3		
Kontakt:	T: +420 477 012 250 E: info@sudopeu.cz		
Zhotovitel části / objektu:	**Sprinkplan, s.r.o.**	SPRINKPLAN	
Adresa:	Na Veselí 3, Praha 4, 140 00		
Kontakt:	T: +420 775681845 E: krupka@sprinkplan.cz		
Hlavní projektant (HIP):	ING. JANA PTÁČKOVÁ	Specialista:	Ing.arch Veronika Halamová

Název stavby / akce:	**Rekonstrukce výpravní budovy v žst. Pardubice - 2. etapa (hala, křídla)**	Označení (S-kód):	**S621700089**
		Zakázka:	**21-020.640**
Název části:	Ostatní technologická zařízení	Označení části:	**D.1.4.4**
Název objektu:	**Stabilní hasicí zařízení**	Číslo objektu / komplexu:	**PS 61-04-52**
Název přílohy:		Číslo přílohy:	**2 . 003**
Název dílčí části přílohy:	Schéma systému		
Odpovědný projektant:	Zpracovatel přílohy:	Měřítko: -	Stupeň dokumentace:
Ing. Ondřej Krupka	Ing. Ondřej Krupka	Formáty: 4 x A4	PDPS
Kraj:	Katastrální území:	TUDU:	Smluvní datum zpracování:
Pardubický	Pardubice	1501J1	15.7.2023

S-kód	Stupeň dokumentace	Část	Objekt	Podobjekt	Příloha	Revize
S 6 2 1 7 0 0 0 8 9	P D P S	D 1 4 4 X	P S 6 1 0 4 5 2	X X	2 0 0 3	0 0 0

DOKUMENT LZE UŽÍVAT POUZE VE SMYSLU PŘÍSLUŠNÉ SMLOUVY O DÍLO. ŽÁDNÁ JEHO ČÁST NEMŮŽE BÝT DLE ZÁKONA č. 121/2000 Sb. KOPÍROVÁNA NEBO JINÝM ZPŮSOBEM ROZŠÍŘOVÁNA BEZ SOUHLASU SUDOP EU a.s.