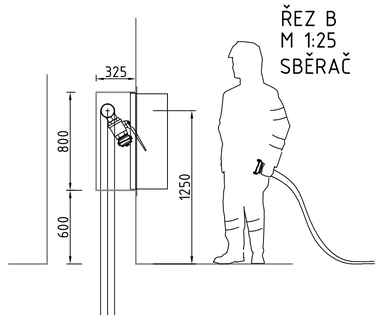

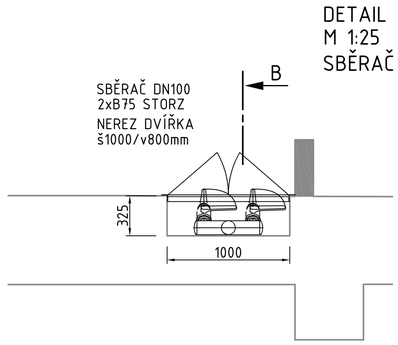

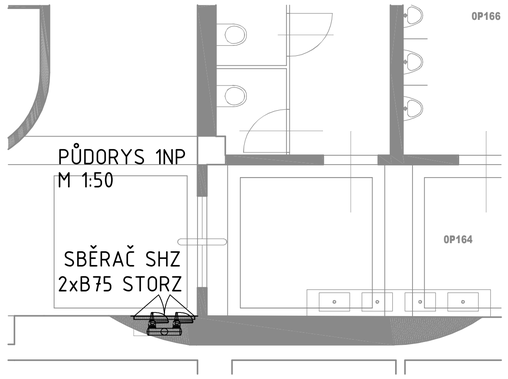

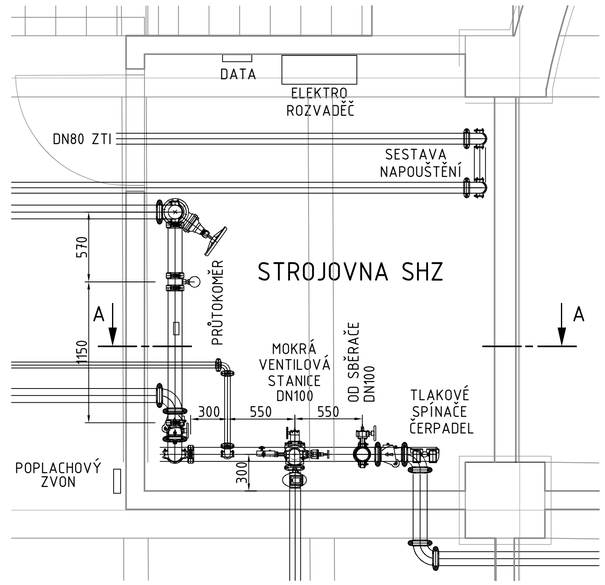

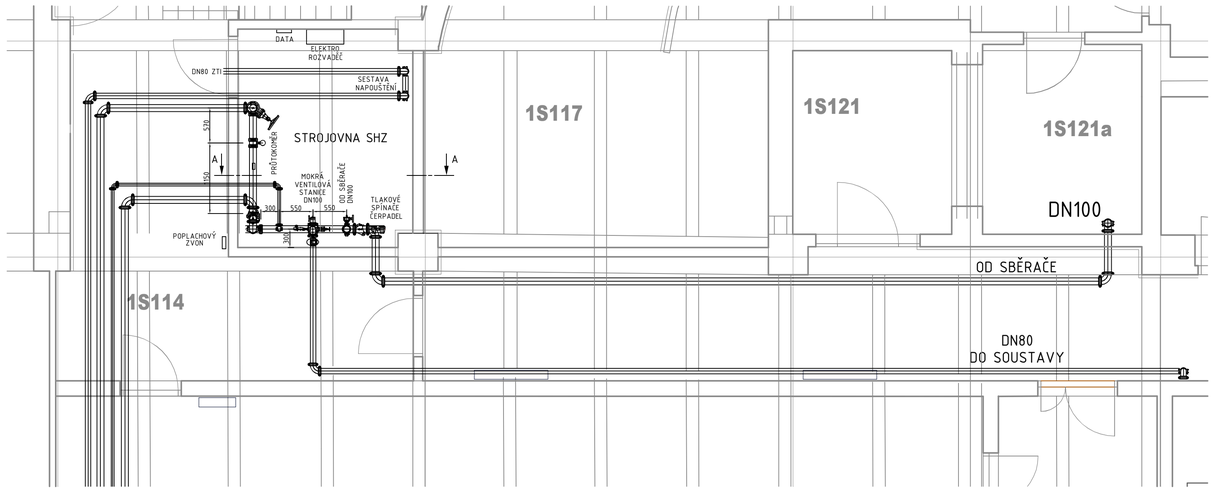

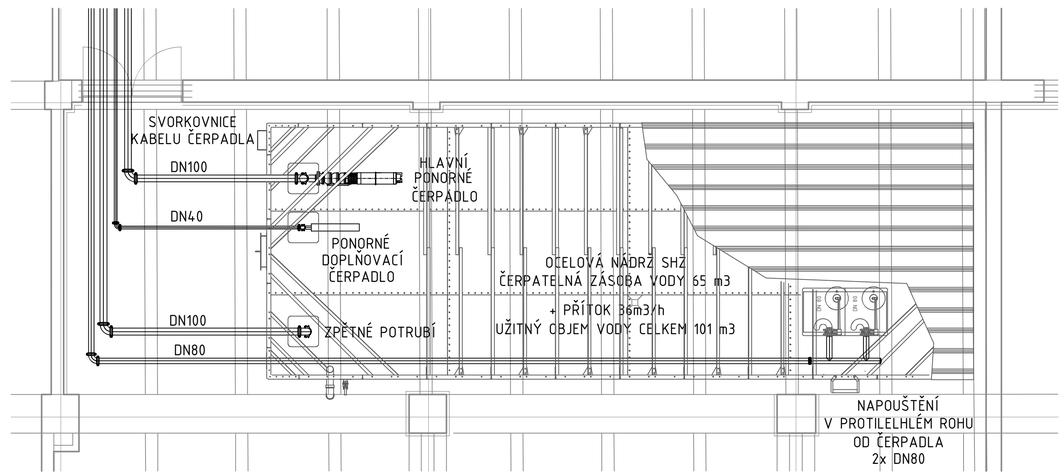

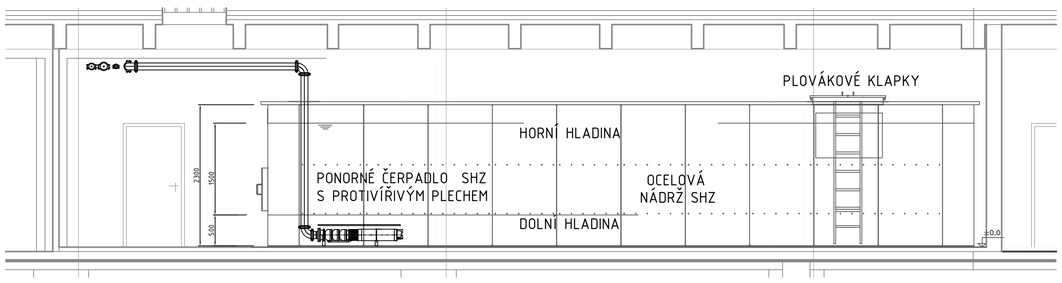

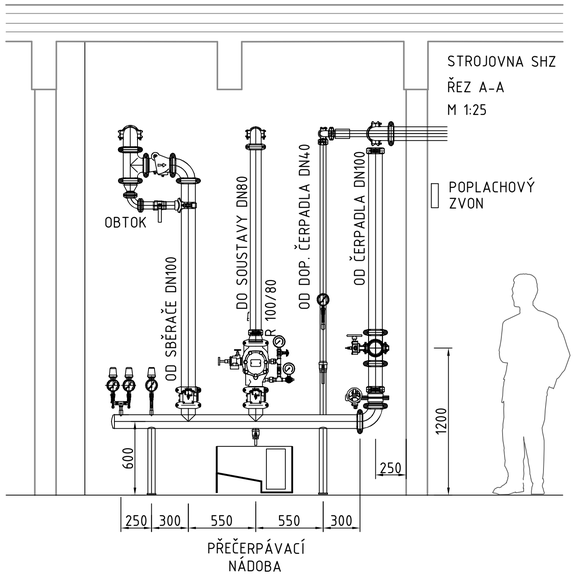

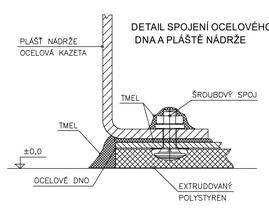

sfdi
STÁTNÍ FOND DOPRAVNÍ INFRASTRUKTURY

Spolufinancováno Evropskou unií

Paré:

Razítko oprávněné osoby:

Orientační schéma:

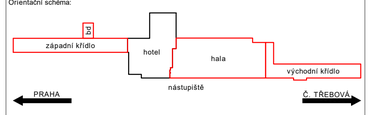

Podpis: Datum:

Revize:	Datum:	Popis:	Kontroloval:
			-

Stavebník / investor:	**Správa železnic, státní organizace**
Adresa:	Dlážděná 1003/7, 110 00 Praha 1
Zástupce investora:	Stavební správa východ
Adresa:	Nerudova 773/1, 779 00 Olomouc

Zhotovitel díla:	**Společnost "SEU + SP + PRODIN + SIEBTAL_VB PARDUBICE_DSP, PDPS"**
Adresa:	Olšanská 2643/1a, 130 00 Praha 3
Kontakt:	T: +420 477 012 250
	E: info@sudopeu.cz
Zhotovitel části / objektu:	**Sprinkplan, s.r.o.**
Adresa:	Na Veselí 3, Praha 4, 140 00
Kontakt:	T: +420 775681845
	E: krupka@sprinkplan.cz
Hlavní projektant (HIP):	ING. JANA PTÁČKOVÁ — Specialista: Ing.arch Veronika Halamová

Název stavby / akce:	**Rekonstrukce výpravní budovy v žst. Pardubice - 2. etapa (hala, křídla)**		Označení (S-kód): **S621700089**
			Zakázka: **21-020.640**
Název části:	Ostatní technologická zařízení		Označení části: **D.1.4.4**
Název objektu:	**Stabilní hasicí zařízení**		Číslo objektu / komplexu: **PS 61-04-52**
Název přílohy:			Číslo přílohy: **2 . 004**
Název dílčí části přílohy:	Strojovna SHZ		
Odpovědný projektant:	Zpracovatel přílohy:	Měřítko: 1:50	Stupeň dokumentace:
Ing. Ondřej Krupka	Ing. Ondřej Krupka	Formáty: 8 x A4	PDPS
Kraj:	Katastrální území:	TUDU:	Smluvní datum zpracování:
Pardubický	Pardubice	1501J1	15.7.2023

S-kód	Stupeň dokumentace	Část	Objekt	Pododjekt	Příloha	Revize
S621700089	PDPS	D144X	PS61045	X X	2	004 - 000

DOKUMENT LZE UŽÍVAT POUZE VE SMYSLU PŘÍSLUŠNÉ SMLOUVY O DÍLO. ŽÁDNÁ JEHO ČÁST NEMŮŽE BÝT DLE ZÁKONA č. 121/2000 Sb. KOPÍROVÁNA NEBO JINÝM ZPŮSOBEM ROZŠIŘOVÁNA BEZ SOUHLASU SUDOP EU a.s.