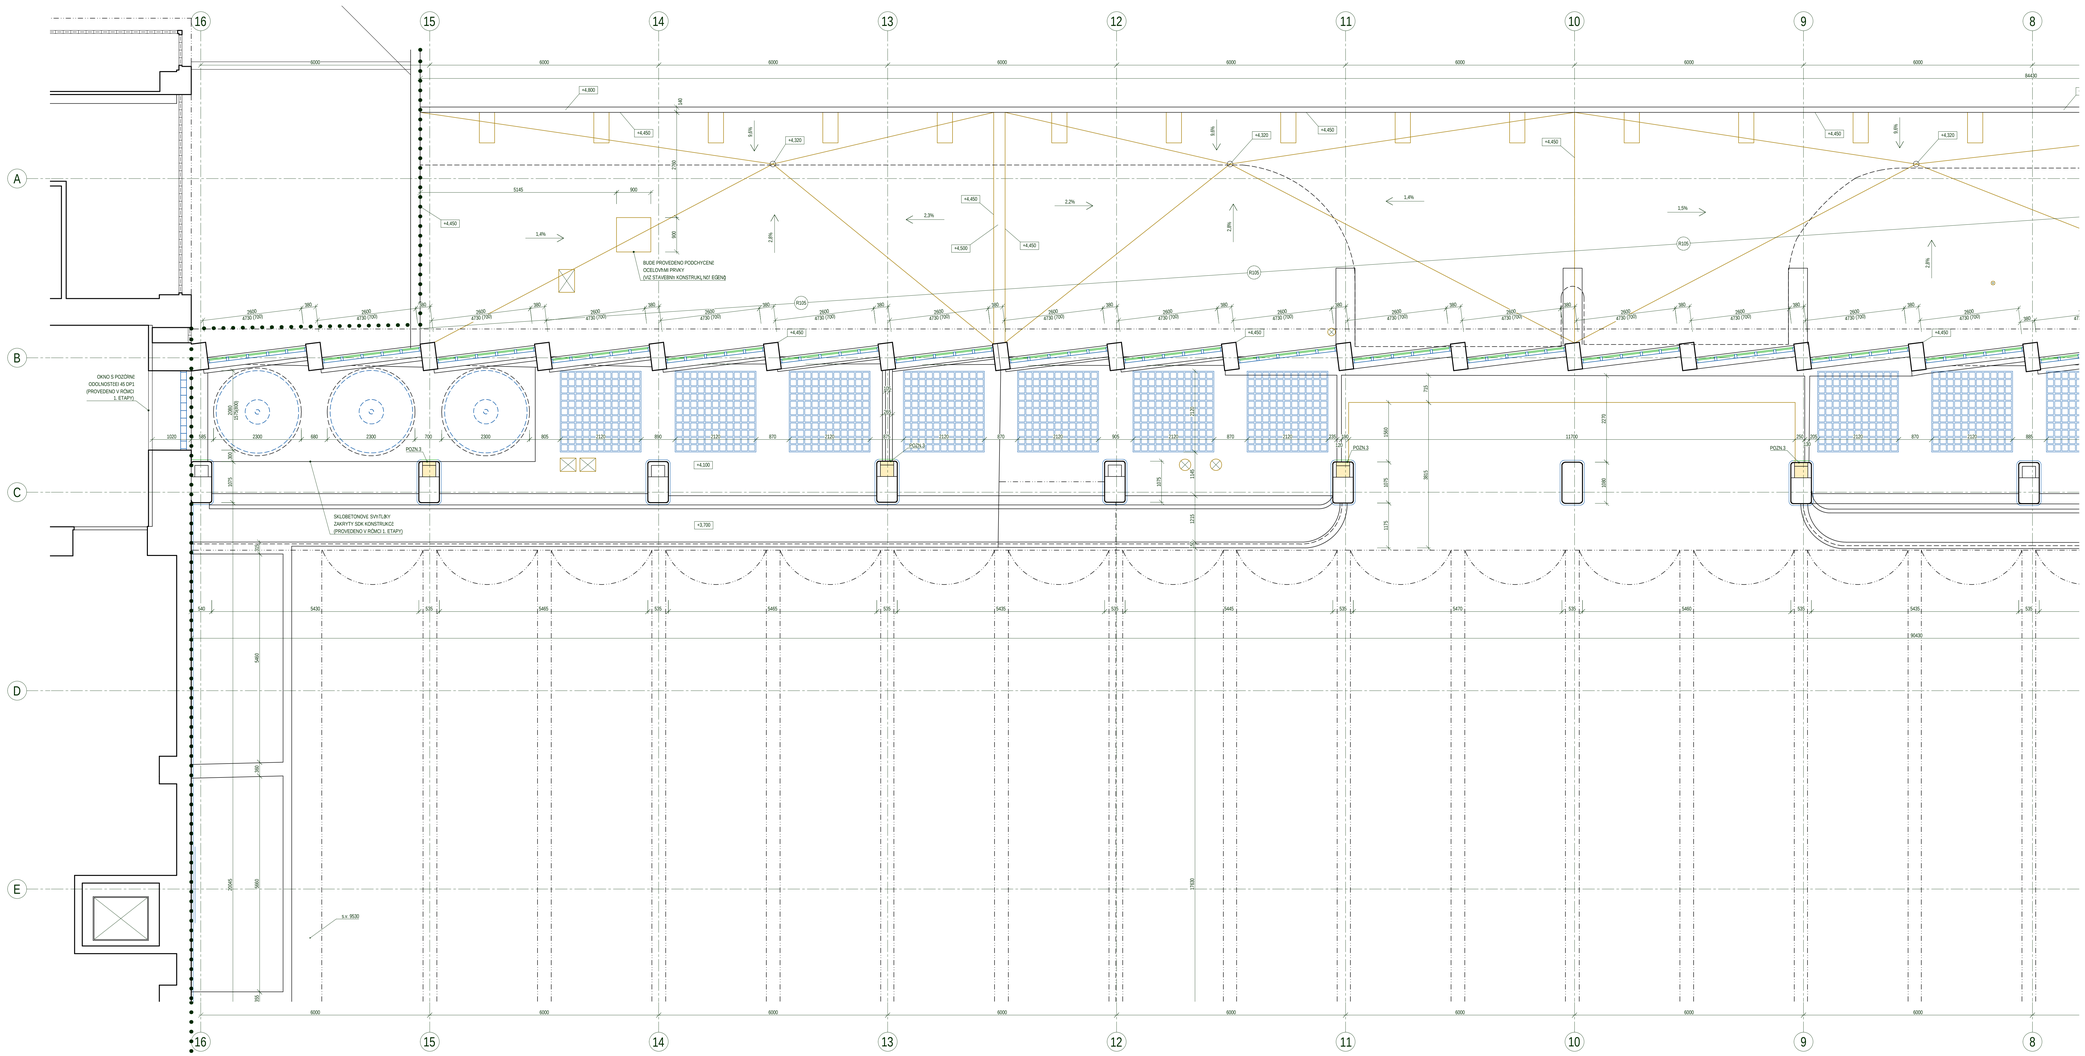

Tabulka m²stnosť

L´Nb	Název	Plocha [m2]	Skladba podlahy	Podhled	Poznámka
SP152a	DCHC2	778,45	SF100		-

Celková plocha [m2] 778,45

LEGENDA KONSTRUKCÍ

- STÁVAJÍCÍKONSTRUKCE - PONECHÁVANÉ
- STÁVAJÍCÍKONSTRUKCE - ODSTRAŇOVANÉ
- HISTORICKÝ HODNOTNÉ PŘ VÓDNÍKONSTRUKCE - PONECHÁVANÉ
- HISTORICKÝ HODNOTNÉ PŘ VÓDNÍKONSTRUKCE - ODSTRAŇOVANÉ
- NOVÉ KONSTRUKCE
- NOVÉ KONSTRUKCE - KERAMICKÉ ZDIVO
- NOVÉ KONSTRUKCE - PROLEVNÉ BETONOVÉ TVÓRNICE
- NOVÉ OCELOVÉ PROFILY - PŘ EKLAD NAD NOVÝMI OTVORÉMI NAVRŽENÝMI VE STÁVAJÍCÍSTHÁN (OSADÍT PŘ ED VÝBOURÁNÍM OTVORU)
- UBOURAT NAVRŽENÉBETONOVÉ VRSTVY PODLAHY (V TLOUŠŤCE CCA 55 mm) - SBOVNÁT PODLAHU DO BROVÁN - 4,000 m
- ODSTRANIT STROPNÍKONSTRUKCI MEZI 1.PP A 1.NP
- RÝHA PRO LEGÁTOU KANALIZACI (PŘIBLIŽNÁ HLOUBKA CCA 1 m)
- HRANICE ŘEŠENÉHO PROSTORU

POZNÁMKY:

- POZN.1:
  UBOURÁNÍ ZDIVNÉHO A OCELOVÉHO PRAHU + ZVRŠENÍNADPRAŽNÍM SVITLOU VÝŠKOU 2200 mm (PŘ ED DOBOUŘÁNÍM OTVORU PROVEST PŘ EKLAD Z 3x U30 S ULOŽENÍMI MIN. 200 mm)
- POZN.2:
  STÁVAJÍCÍOCELOVÉ PROFILY POD STROPEM BUDOU ZBAVENY RZ (BUĎ OTRYSKÁNÍM, NEBO VÉLICE DE ALAONNÍM RULNÍM A MECHANIZOVANÝM LÁŠTVINÍM) A BUDOU OPATŘ ENY 2x VODOU Ř EDITELNOU BARVOU NA KOV (ANTIKORZNÍBARVA SPOJUJÍCÍZOLADNÍ VRCHNÍNÁTHR) PRO VNITŘ NÍ VRJOŽPOUŽITÍ MIN. TL. JEDNÉ VRSTVY 40 cm; PRVNÍNÁTHR V ODSTÍNU BÉLÉ, DRUHÝ NÁTHR V ODSTÍNU MATNÍ ŠEDÉ
- POZN.3:
  UBOURAT KONSTRUKCI V ROZSAHU NUTNÉM PRO VYMVNÁJ POTRUBÍDÉŠŤOVÉ KANALIZACE

SCHÉMA BUDOVY 1:2000

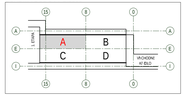

sfdi STŘEDNÍ FONDDOPRAVNÍ INFRASTRUKTURY

Spolufinancováno Evropskou unií

Parti:

Orientaí vr schéma:

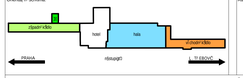

Rozřřtěo oprŠvnÍřnÍ osoby:

Podpis: Datum:

Revize:	Datum:	Popis:	Kontroloval:

Stavebník / investor:	**Správa železnic, státní organizace**
Adresa:	Dlážděná 1003/7, 110 00 Praha 1
Zástupce investora:	Stavební správa východ
Adresa:	Nerudova 773/1, 779 00 Olomouc

Zhotovitel díla:	**Spole|nost "SEU + SP + PRODIN + SIEBTAL, VB PARDUBICE_DSP, PDPS"**		
Adresa:	Drgonová 3142/1a, 130 00 Praha 3		
Kontakt:	T: +420 477 012 250 E: info@sudop.cz		
Zhotovitel	Ř část / objektu:	**ATELIER 4, s.r.o.**	
Adresa:	Ř|ípová 1724/28, 466 02 Jablonec nad Nisou		
Kontakt:	T: +420 483 311 561 E: info@atelier4.cz		
Hlavní projektant (HIP):	ING. JANA PYŠLÍ,KDVČ	Specialista:	Ing.arch Veronika Halanová

Název stavby / akce:	**Rekonstrukce vÍ|pravní budovy v ř|st. Pardubice - 2. etapa (hala, kÍ|dla)**	Ověřil eIT (S-k - ě):	**S621700089**
		Zakázka:	**21-020.640**
Název ř část:	Hlavní objekty budov	Ověřil eIT ř část:	**D.2.2.1**
Název objektu:	**VÍ|pravní budova - hala**	Č.ř. objektu / komplexu:	**SO 61-71-11**
Název pÍ|lohy:	Hala - architektonicko stavební ř část	Č. ř. pÍ|lohy:	**2 . 010**
Název ř|Ís ř| část pÍ|lohy:	Bourací ř|Ís - p|ízemí 2.NP (I část A)	Stupeň dokumentace:	PDPS
Odpovědný projektant:	Zpracovatel pÍ|lohy:	Měřítko:	1:50
Ing. JiŘ Černý	Ing. Tereza Jaré Nová	Formáty:	14 x A4
Kraj:	Kulatá|ní část:	TLÚ/c:	
Pardubicí	Pardubice	DIO/JI:	
Datum:	Podpis:	Číslo:	Revize:
15.7.2021			

S P E C I F I K A C E P R O P R E S O U D E Č E K A B E L O V É T Ř Í S E K A M E D I A N O V É H O P Á S U

DOKUMENT LZE UŽÍVAT POUZE SE SMLOUVY BUĎ NA DÍLO, SMLOUVY O DÍLO, NEBO SMLOUVY O TVŮRČÍ ČINNOST, LICENCE NA SOFTWARE NEBO JINÝM OPRÁVNĚNÍM NEJEDNÁ SE O VEŘEJNOU LISTINU