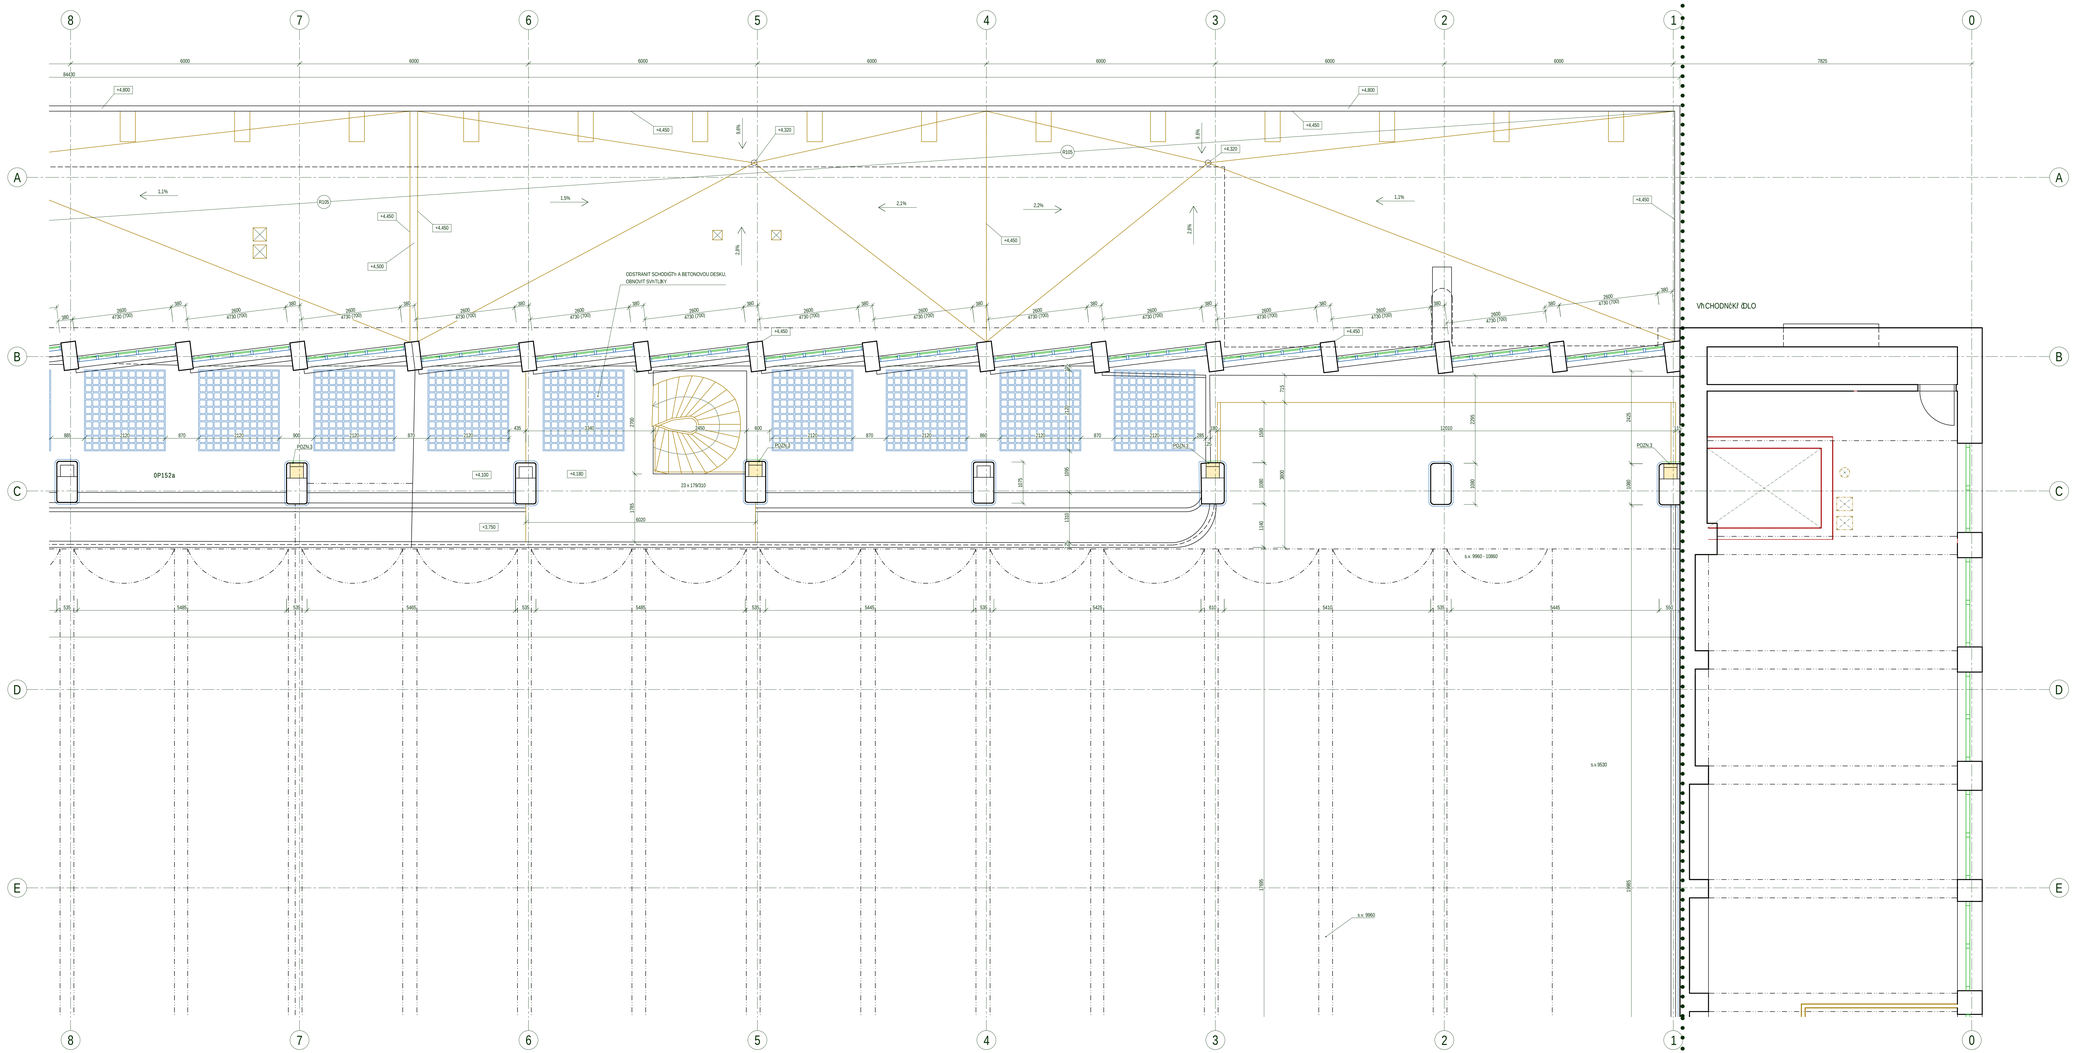
8
7
6
5
4
3
2
1
0
A
B
C
D
E
8430
6000
7825
+4.800
+4.650
+4.450
+4.320
+4.500
1.1%
1.5%
2.1%
2.2%
2.8%
3.8%
R105
R105
R105
ODSTRANIT SCHODIŠTĚ A BETONOVOU DESKU, OBNOVIT ŠVÝCTLBY
4730 (700)
4730 (700)
4730 (700)