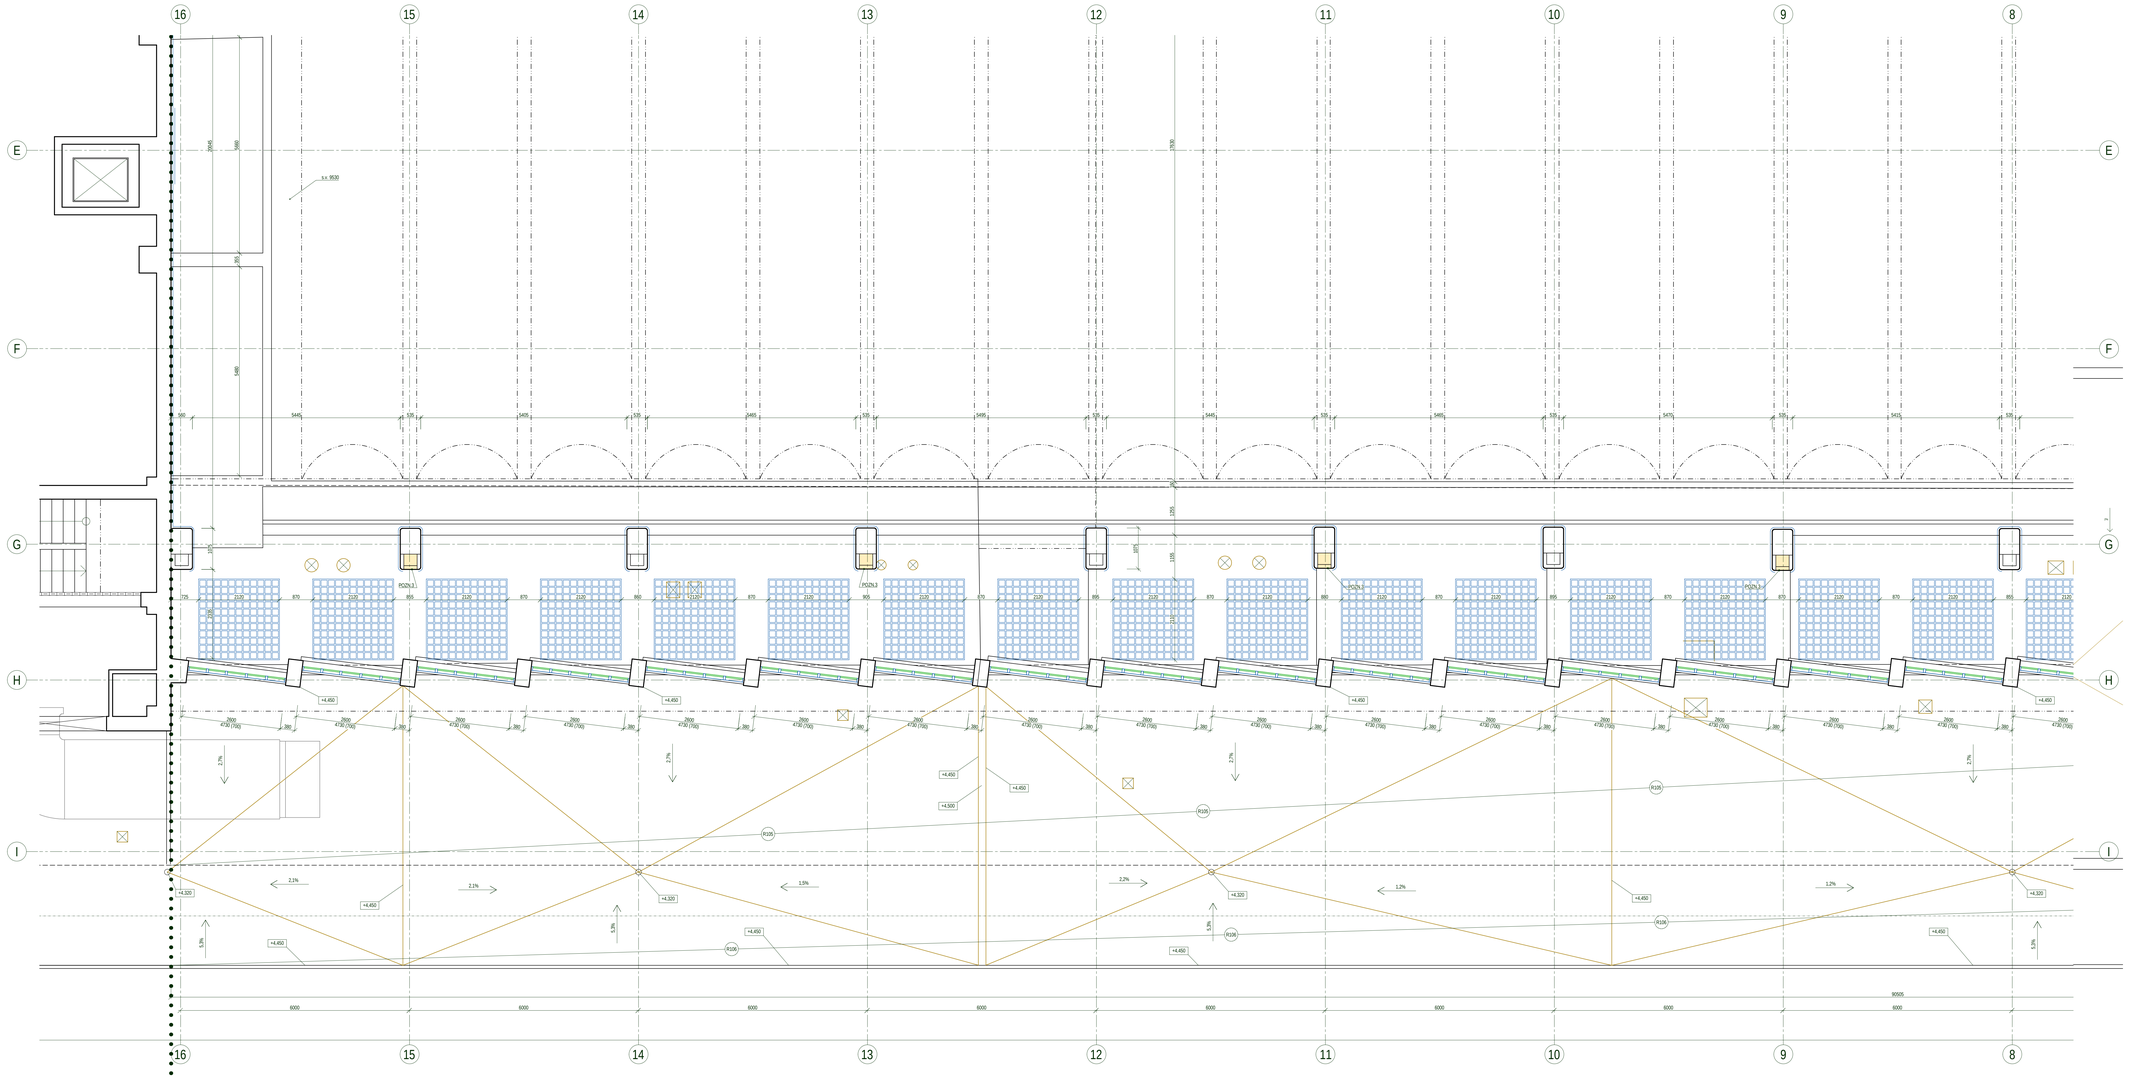

Tabulka m²stnost²

L No	Název	Plocha [m²]	Skladba podlahy	Podhled	Poznámka
SP152a	DCHOZ	778.45	SF100		-

Celková plocha [m²]: 778.45

LEGENDA KONSTRUKCÍ

- STÁVAJÍCÍ KONSTRUKCE - PONECHÁVANÉ
- STÁVAJÍCÍ KONSTRUKCE - ODSTRAŇOVANÉ
- HISTORICKÝ HODNOTNÉ PŘ VODNÍKONSTRUKCE - PONECHÁVANÉ
- HISTORICKÝ HODNOTNÉ PŘ VODNÍKONSTRUKCE - ODSTRAŇOVANÉ
- NOVÉ KONSTRUKCE
- NOVÉ KONSTRUKCE - KERAMICKÉ ZDIVO
- NOVÉ KONSTRUKCE - PROLEVANÉ BETONOVÉ TVÁRNICE
- NOVÉ OCELOVÉ PROFILY - PŘ EKLAD NAD NOVÝM OTVOREM NAVRŽENÝM VE STÁVAJÍCÍSTĚHU (OSADIT PŘ ED VYBOURÁNÍM OTVORU)
- UBOURAT NAVRŽENÉBETONOVÉ VRSTVY PODLAHY (V TLOUŠŤCE CCA 55 mm) - SROVNAT PODLAHU DO ÚROVNĚ -4,000 m
- ODSTRANIT STROPNÍKONSTRUKCI MEZI 1.PP A 1.NP
- RÝHA PRO LEGATOU KANALIZACI (PŘI MVRŇČ HLOUBKA CCA 1 m)
- HRANICE ŘEŠENÉHO PROSTORU

POZNÁMKY:

- POZN.1:
  UBOURÁNÍ ZDIVNÉHO A OCELOVÉHO PRAHU + ZVĚTŠENÍNADPRAŽNÍHA SVITLOU VÝŠKU 2220 mm (PŘ ED DOBOURÁNÍM OTVORU PROVEST PŘ EKLAD Z 3x I160 S ULOŽENÍM MIN. 200 mm)
- POZN.2:
  STÁVAJÍCÍOCELOVÉ PROFILY POD STROPEM BUDOU ZBAVENY 8ZI (BUĎ OTRYSKÁNÍM, NEBO VELICE DO KLADNÝM RUŠNÍM A MECHANIZOVANÝM L ČZTNÍM) A BUDOU OPATŘENY ENY 2v VODOU Ř EDITELNOU BARVOU NA KOV (ANTIKOROZNÍBARVA SPOJUJÍCÍZOLADNÍ VRCHNÍČTVR) PRO VNITŘ NÍ VNJŠŠÍPOUŽITÍ MIN. TL. JEDNÉ VRSTVY 40 m. PŘVNÍČTVR V ODSTÍNU BÍLÉ, DRUHÝ NÁTVR V ODSTÍNU MATNÝ ŠEDÉ
- POZN.3:
  UBOURAT KONSTRUKCI V ROZSAHU NUTNÉM PRO VÝMĚNU POTRUBÍDEŠŤOVÉ KANALIZACE

SCHÉMA BUDOVY 1:2000

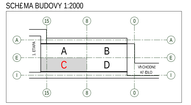

sfdi
STÁTNÍ FOND DOPRAVNÍ INFRASTRUKTURY

Spolufinancováno Evropskou unií

Pohled:

Orientační schéma:

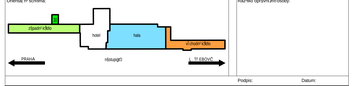

Parti:

Rozřízlo opěrkové/křídlové/osoby:

Revize:	Datum:	Popis:	Kontroloval:

Podpis: Datum:

Stavebník / investor:	**Správa železnic, státní organizace**		
Adresa:	Dlážděná 1003/7, 110 00 Praha 1		
Obsluhuje investora:	Stavební správa oř chod		
Adresa:	Nerudova 773/1, 779 00 Olomouc		
Zhotovitel díla:	**Spole j nost "SEU + SP + PRODIN + SIEBTAL, VB PARDUBICE, DSP, PDPS"**		
Adresa:	Ogorová 34/414a, 130 00 Praha 3		
Kontakt:	T: +420 477 012 250 E: info@sudop.cz		
Zhotovitel (část / objektu:	**ATELIER 4, s.r.o.**		
Adresa:	Blšická 1174/28, 466 02 Jablonec nad Nisou		
Kontakt:	T: +420 483 311 561 E: info@atelier4.cz		
Hlavní projektant (HIP):	ING. JANA PTÁLKOVÁ	Specialista:	Ing.arch Veronika Halamová

Název stavby / akce:	**Rekonstrukce VÍ právní budovy v gst. Pardubice - 2. etapa (hala, kÓdla)**	Označ evr (S-k - d):	**S621700089**
		Zak/čísla:	**21-020.640**
Název (část:	Stavební objekty budov	Označ evr (část:	**D.2.2.1**
Název objektu:	**VÍ právní budova - hala**	k "této objektu / komplexu:	**SO 61-71-11**
Název přílohy:	Hala - architektonicko stavební (část	k "této přílohy:	**2 . 012**
Název přílohy (část přílohy:	Řezy/ pr ůřezy 2.NP (část C)		
Odpovědný projektant:	Zpracovatel přílohy:	Měřítko: 1:50	Druh/Fáze dokumentace: PDPS
Ing. Jiří Černý	Ing. Tereza Jarý %ová	Formáty: 14 x A4	
Kraj:	Katastrální území*:	TUSJ:	Označení datum zpracování*:
Pardubický	Pardubice	590121	15.7.2019

Měř:	Označení:	Číslo:	Revize:	Datum:	Popis:
S	D	2	0	1	2

Dokument je v plném rozsahu ve smyslu ZP Správa železnic, státní organizace má právní ochranu. Jakékoliv nakládání s dokumentem bez souhlasu držitele autorských práv je zakázáno.