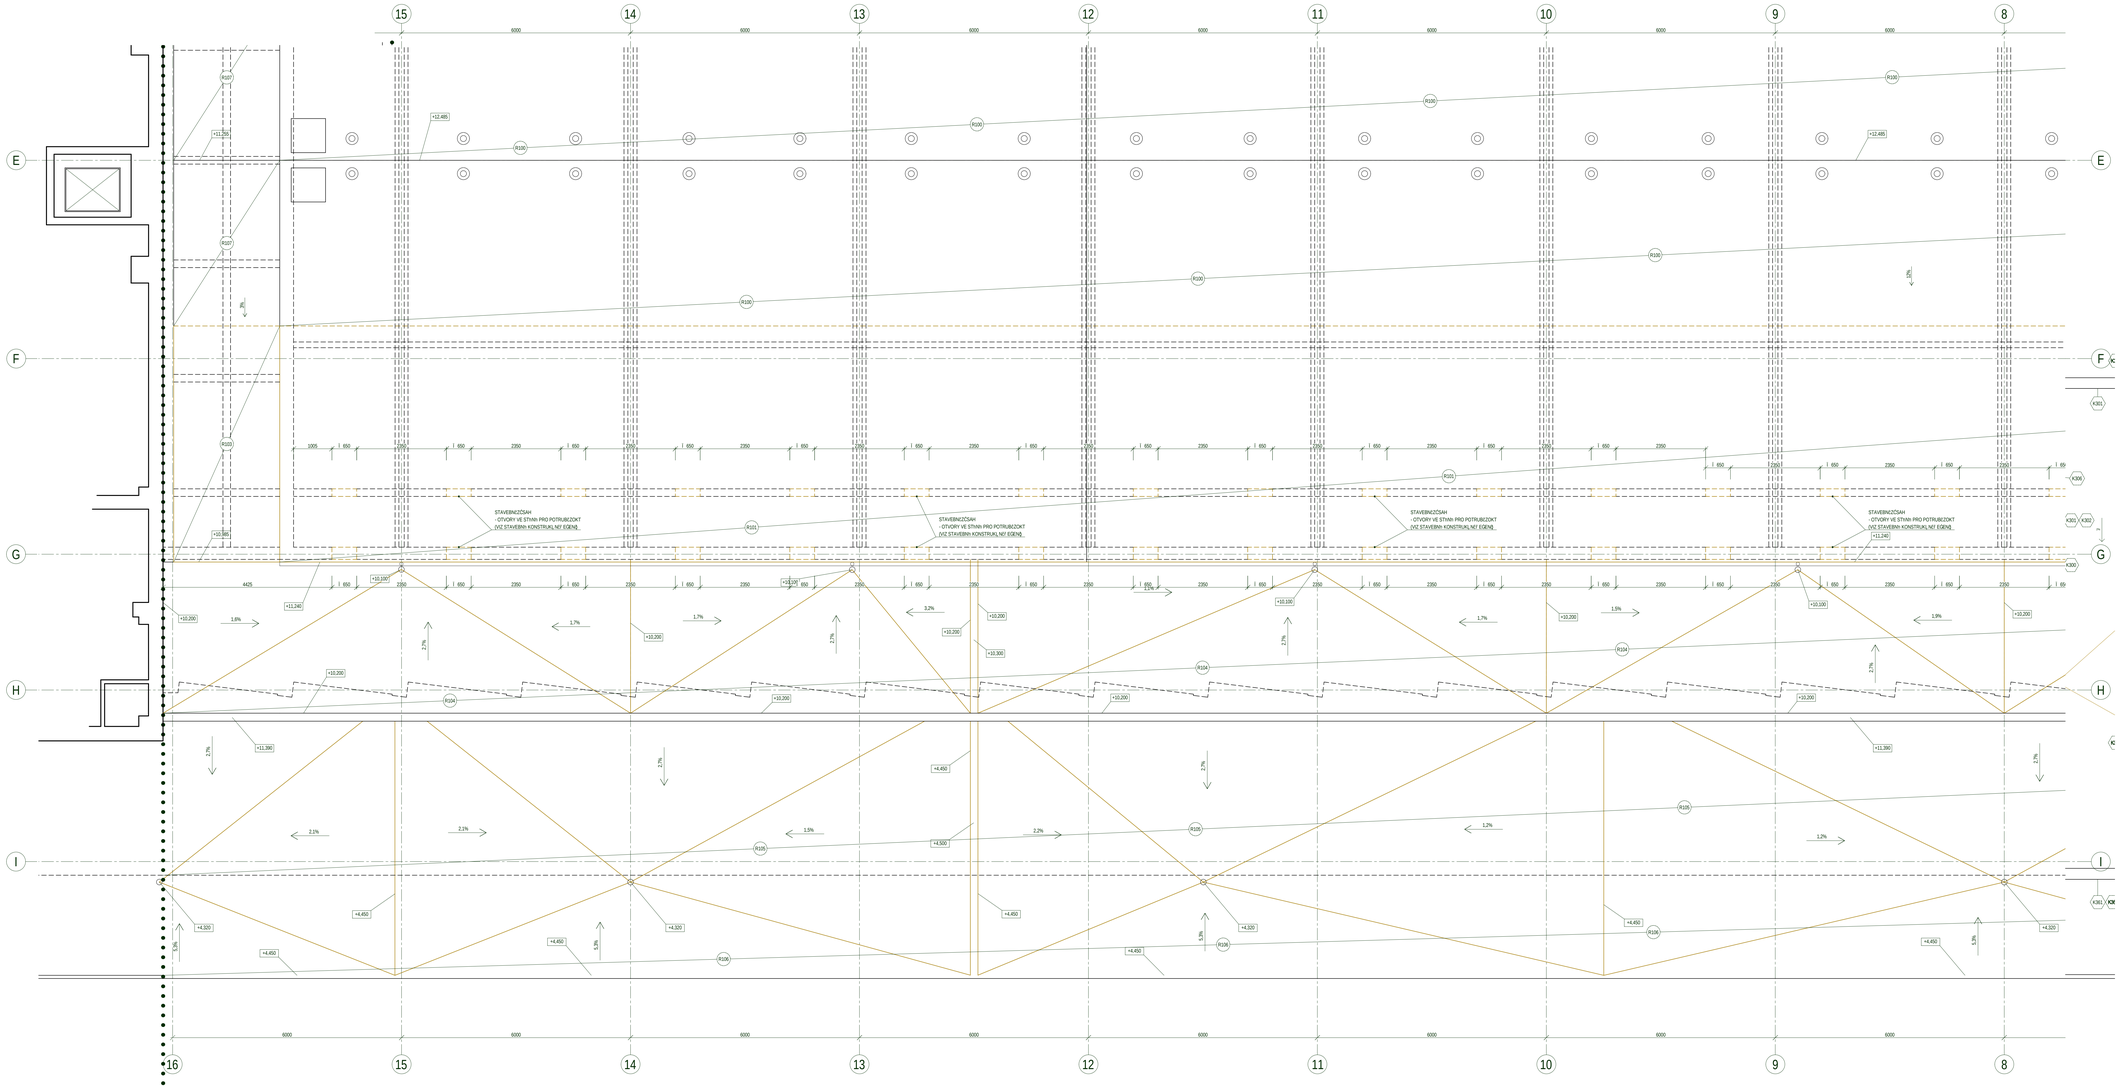

LEGENDA KONSTRUKCÍ

- STÁVAJÍCÍ KONSTRUKCE - PONECHÁVANÉ
- STÁVAJÍCÍ KONSTRUKCE - ODSTRAŇOVANÉ

POZNÁMKY:

- POZN.1:
  UBOURÁVACÍ ZDIVO HO A OCELOVÉHO PRAHU + ZVÝŠENÍ NADPRAŽNÍ SVITLOU VRÝKU 2100 mm (P. ED DOBOURÁVÁNÍ OTVORU PROVEST PŘ. EKLAD 2 3x 100 S ULOŽENÍM MIN. 200 mm)
- POZN.2:
  STÁVAJÍCÍ OCELOVÉ PROFILY POD STROPEM BUDOU ZBAVENY RZI (BUĎ OTRYSKÁNÍM, NEBO VELICE DE KLADNÝM RUČNÍM A MECHANIZOVANÝM (OTRANÍM A BUDOU OPATŘ ENY 2x VODOU ŘEDITELNOU BARVOU NA KOV (ANTIKOROZNÍ BARVA SPOLUUŽEZOVLÁDNÍ VRCHNÍCTVRS PRO VNITŘ NÍ VNĚJŠÍ POUŽITÍ MIN. TL. JEDNE VRSTVY 40 cm; PRVNÍ NÁTĚR V ODSTÍNU BÉŽ, DRUHÝ NÁTĚR V ODSTÍNU MATNÍ ŠEDÉ
- POZN.3:
  UBOURAT KONSTRUKCI V ROZSAHU NUTNÉM PRO VRAVNOU POTRUBÍDĚ/OVÉ KANALIZACE
- POZN.4:
  PODDCHYCENÍ/NOSNÝCH KONSTRUKCEV PŘÍ BIHU BOURACÍCH PRACEBUDE UPŘ ESNĚNÍ DLE STATICKÉHO NÁVRHU
- POZN.5:
  POSTUP PRACEBUDE UPŘ ESNĚN V ROMCI KD PO PŘE ZKUMU SKUTEL NÉHO STAVU KONSTRUKCE
- POZN.6:
  DVĚŘ NÍKY ÚĽA URŽENÍ K RENOVACI - ČETNÍČ DEMONTÁŽ, OPRAVA A USKLADNĚNÍ/PRO NÁSLEDNOU MONTÁŽ/NA JINÉM MÍSTĚ BUDOVY

SCHÉMA BUDOVY 1:2000

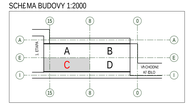

sfdi
STÁTNÍ FOND DOPRAVNÍ INFRASTRUKTURY

Spolufinancováno Evropskou unií

Parti:

Orientač ní schéma:

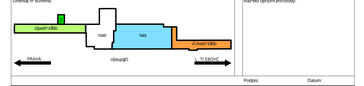

Rozměs opr0vní0rmi osoby:

Podpis: Datum:

Revize:	Datum:	Popis:	Kontroloval:

Stavebník / investor:	**Správa železnic, státní organizace**
Adresa:	Dlážděná 1003/7, 110 00 Praha 1
Obsluhuje investora:	Stavební správa ví chod
Adresa:	Nerudova 773/1, 779 00 Olomouc
Zhotovitel díla:	**Spole|nost "SEU + SP + PRODIN + SIEBTAL, VB PARDUBICE, DSP, PDPS"**
Adresa	Olgerdů 1643/1a, 130 00 Praha 3
Kontakt:	T: +420 477 012 250 E: info@sudop.cz
Zhotovitel i část / objektu:	**ATELIER 4, s.r.o.**
Adresa:	Bělkovická 1174/28, 466 02 Jablonec nad Nisou
Kontakt:	T: +420 483 311 561 E: info@atelier4.cz
Hlavní projektant (HIP):	ING. JANA PTÁ,KOVÁ; Specialista: Ing.arch Veronika Halamová

Název stavby / akce:	**Rekonstrukce vÍ pravní budovy v gst. Pardubice - 2. etapa (hala, kÓdla)**		Označení stavby (S-k- d): **S621700089**
			Zak|ka: **21-020.640**
Název i část:	Pozemní objekty budov		Označení i části: **D.2.2.1**
Název objektu:	**VÍ pravní budova - hala**		Č. této objektu / komplexu: **SO 61-71-11**
Název přílohy:	Hala - architektonicko stavební řešení		Č. této přílohy: **2 . 016**
Název části i části přílohy:	Rovinné prů|ez - přÍčný vÝřez (i řez C)		
Odpovědný projektant:	Zpracovatel přílohy:	M|Ř|tko: 1:50	Doplněk dokumentace: PDPS
Ing. Jiří Černý	Ing. Tereza Jarní ková	Formátu: 14 x A4	
Kraj:	Katastrální území*:	TUDU:	Označení datum zpracování*: 15.7.2019
Pardubický	Pardubice	00631	

Číslo	Označení	Měř.	Číslo	Označení	Měř.
S 6 2 1 7 0 0 8 9	P D P S	D 0 2 2 1 1	S O 6 1 7 1 1	S O 2 0 1 6	D 0 0

Dokument je v plném rozsahu ve smyslu příslušných ustanovení autorského zákona chráněn jako autorské dílo. Jakékoliv užití dokumentace bez souhlasu autora je zakázáno.